


Инв. № подл. Подп. и дата

Взам. инв. №

36558 21.02.2024

ЛАС

Согласовано

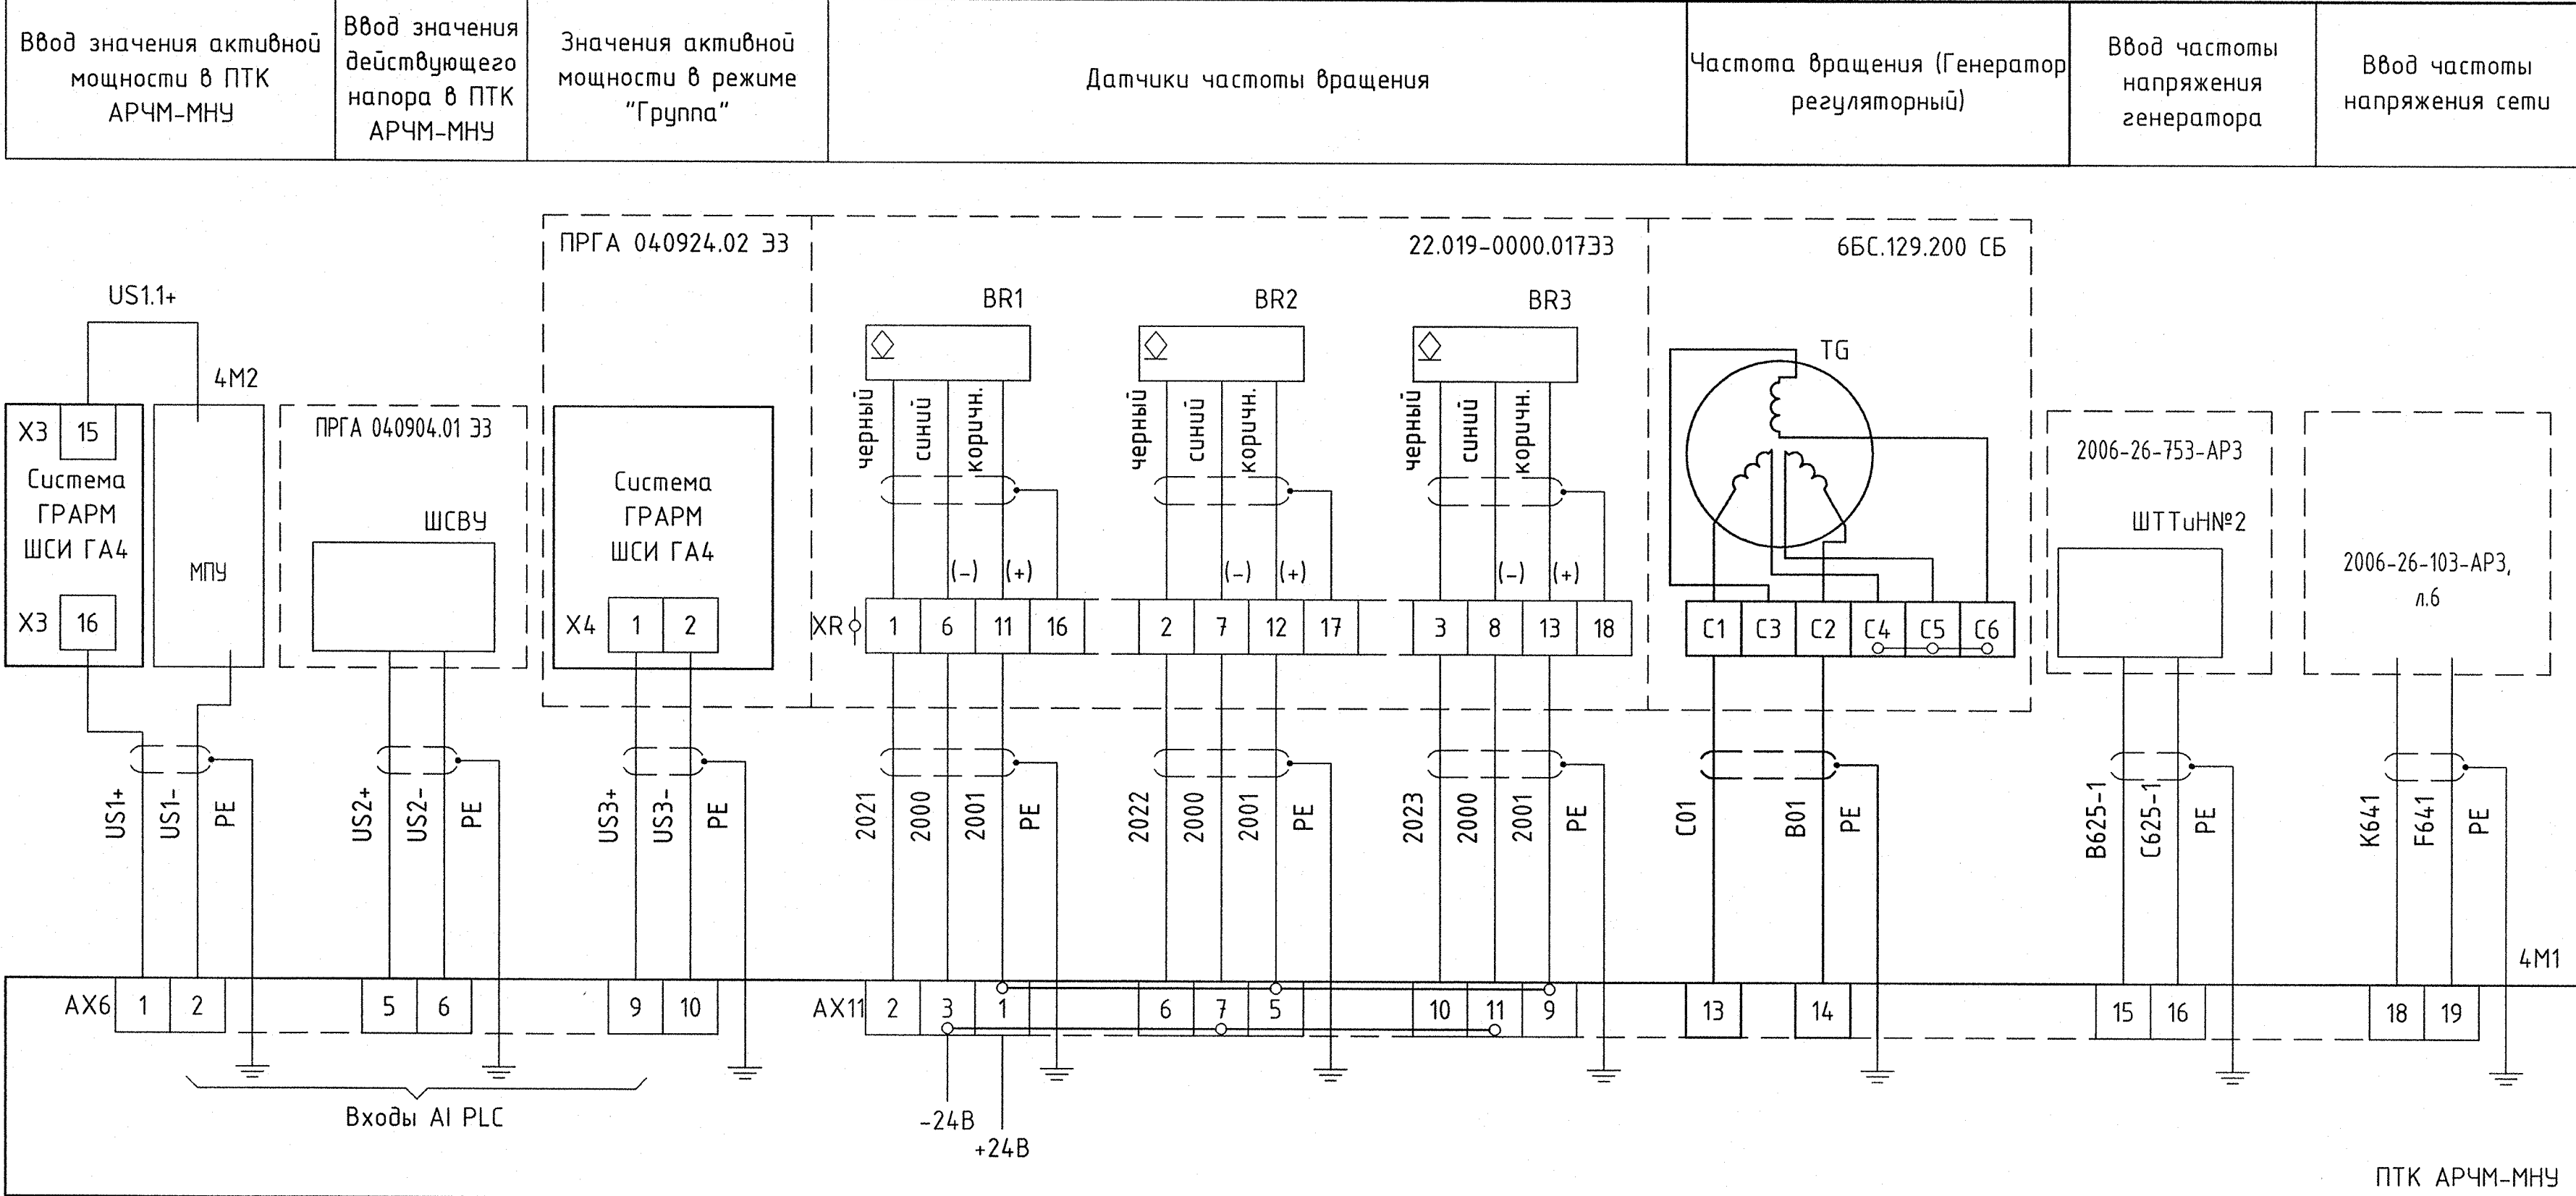

2006-26-763-AP3						
Чиркейская ГЭС на р. Сулак						
Изм.	Кол.уч.	Лист	№ док.	Подпись	Дата	
Разработал	Маньков			<i>Маньков</i>	18.12.23	Здание ГЭС. ГА4. ПТК АРЧМ-МНУ. Системы управления, оборудование и механизмы турбины. Полные схемы
Проверил	Валиев			<i>Валиев</i>	18.12.23	
Н. контр.	Щевелева			<i>Щевелева</i>	18.12.23	ПТК АРЧМ. Ввод значений активной мощности, напора, частоты.
Нач. отдела	Быстрицкая			<i>Быстрицкая</i>	18.12.23	
						Акционерное общество "Ленгидропроект"