



Согласовано
Инв. № подл. Подп. и дата
Взам. инв. №
365378 13/02.07.24

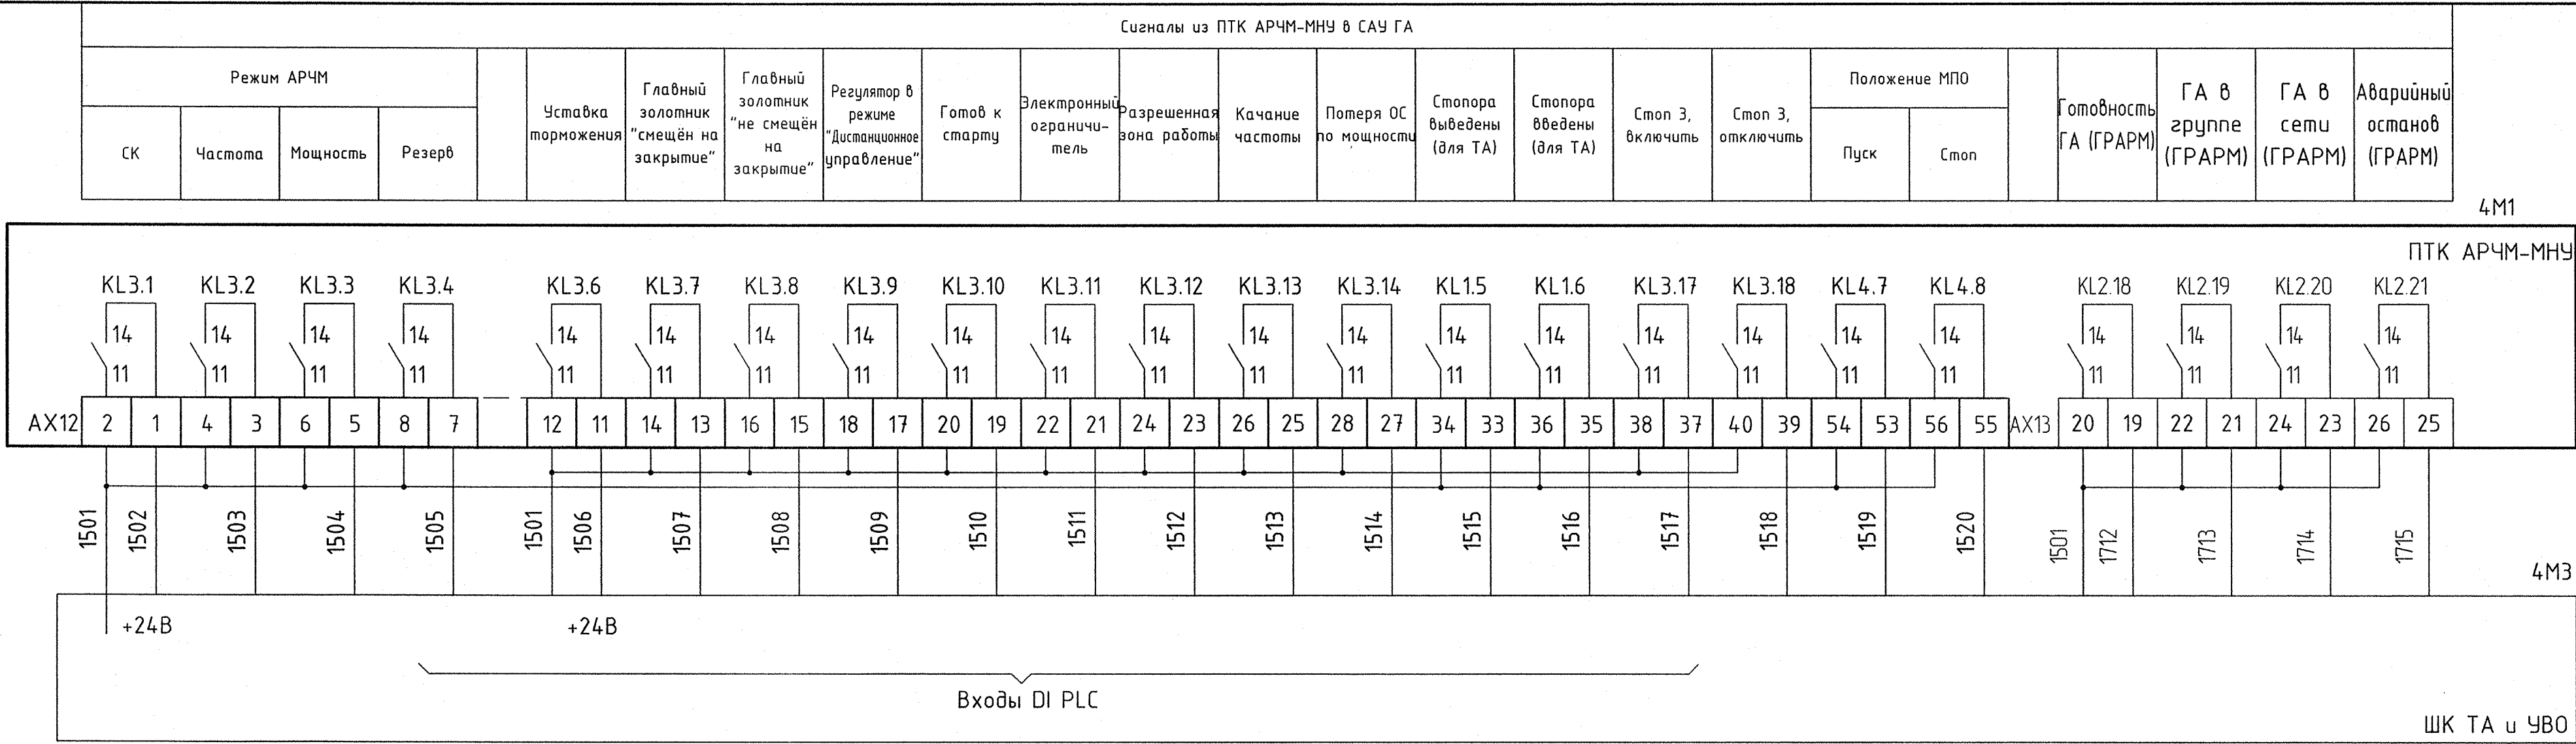

ПТК АРЧМ-МНУ. Выходные команды и сигналы														
Уставки частоты вращения								Уставки открытия направляющего аппарата						
№0	№1	№2	№3	№4	№5	№6	№7	№0	№1	№2	№3	№4	№5	№6
f=0%	f<20%	f>95%	f=100%	f>115%	f>150%	Резерв	Резерв	уставка №0	уставка №1	уставка №2	уставка №3	уставка №4	уставка №5	уставка №6

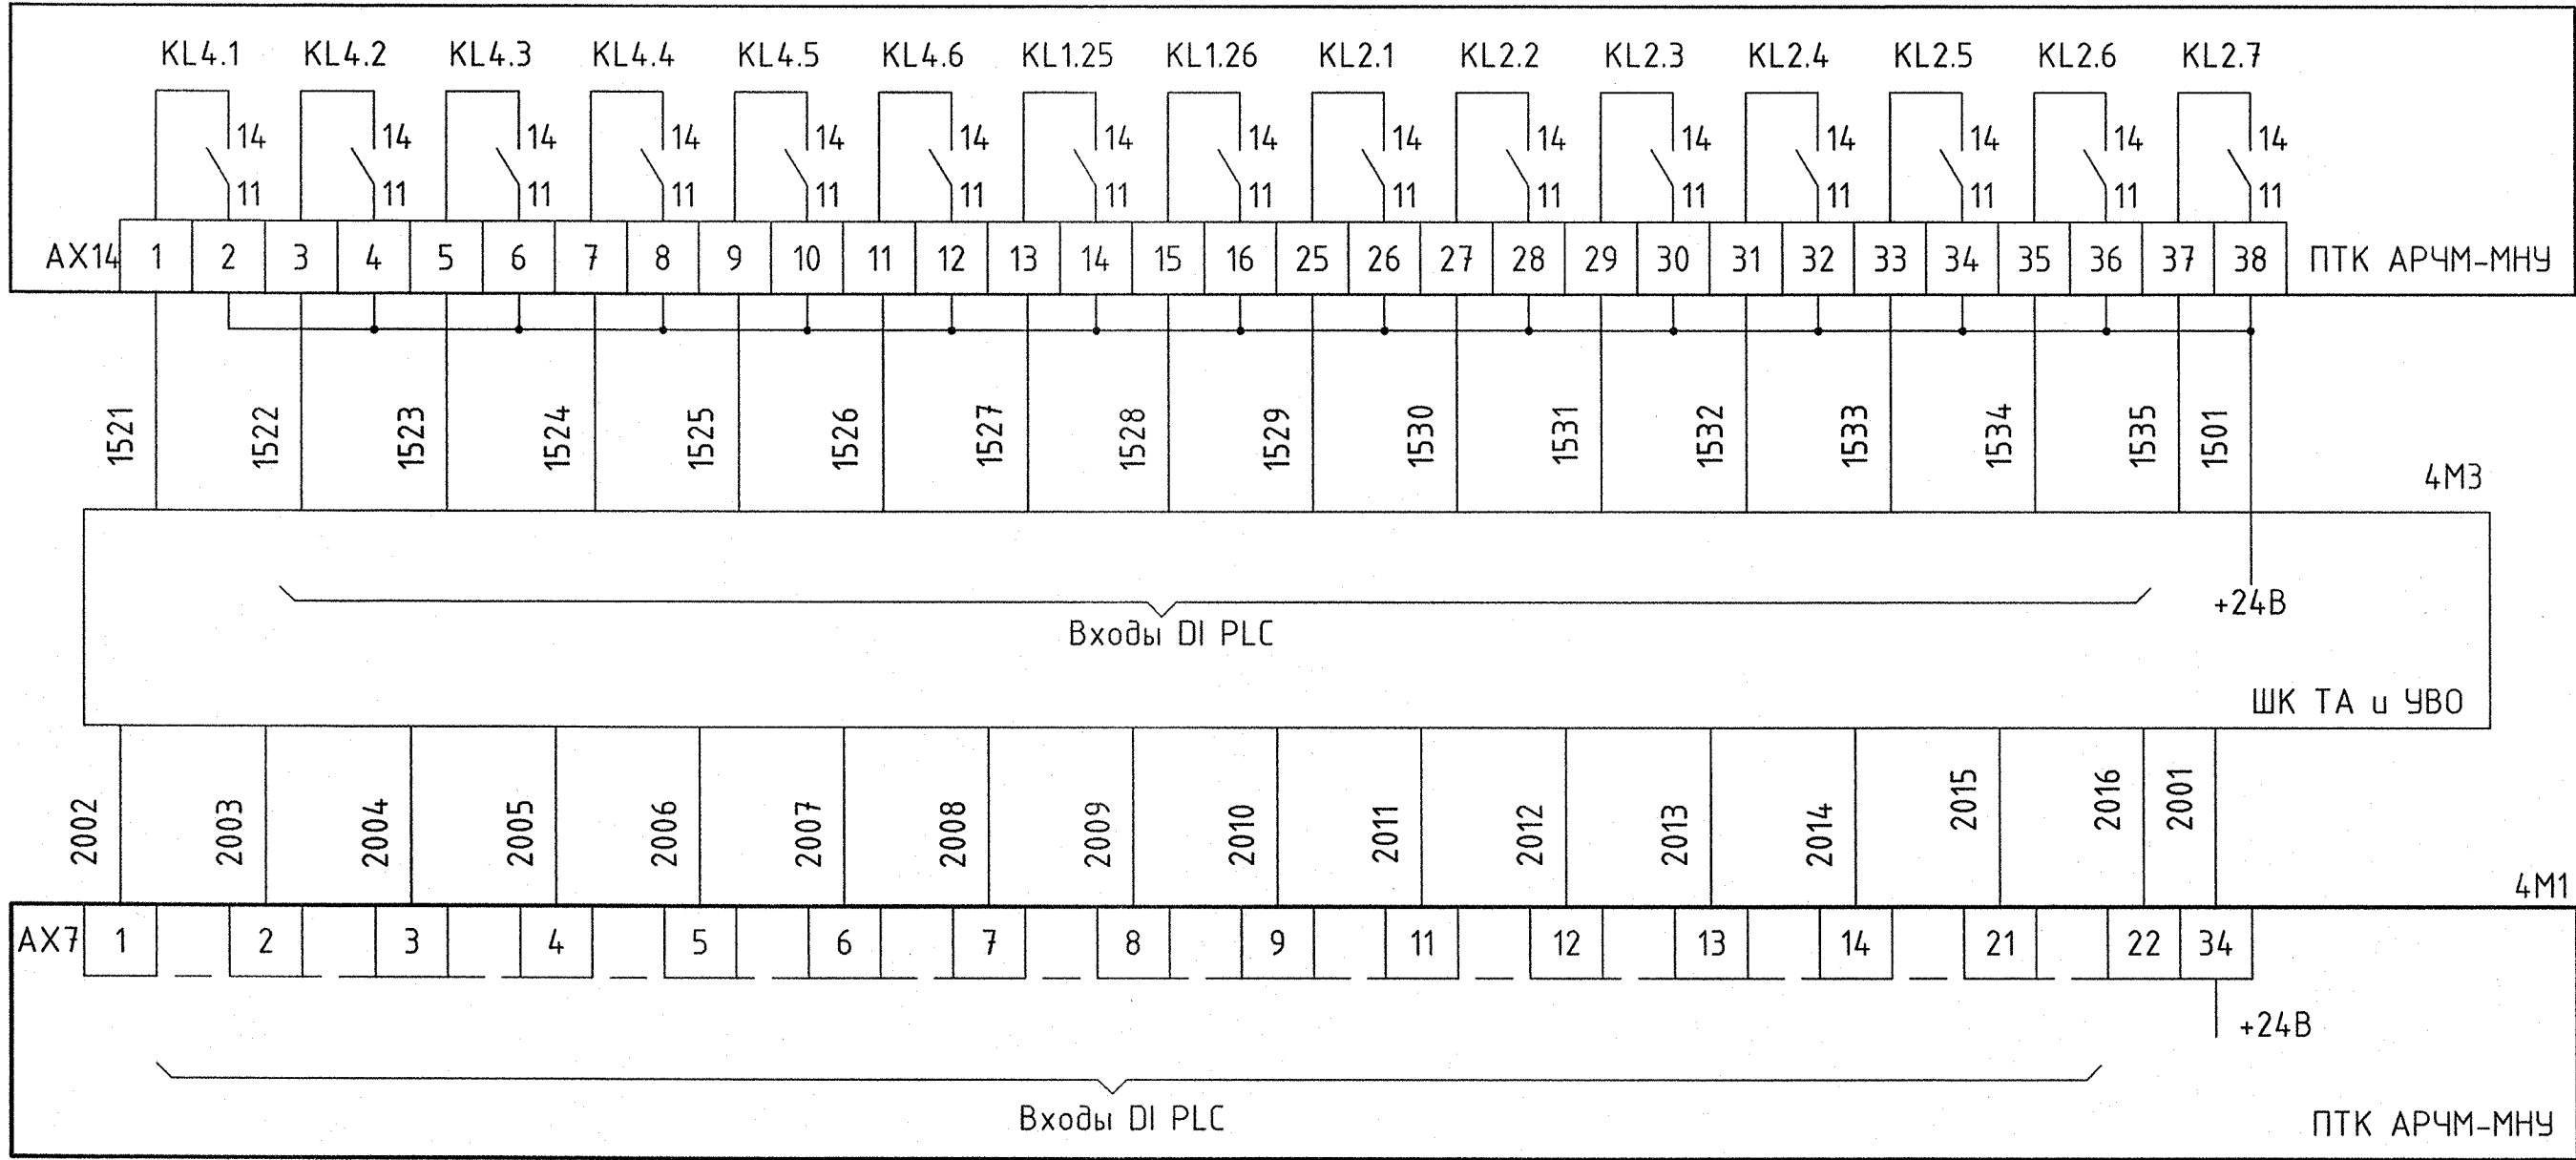

Пуск	Нормальный останов (Стоп 1)	Быстрый останов (Стоп 2)	Аварийный останов (Стоп 3)	Частота	Мощность	Группа	Остановка завершена	Включить автоматическую подгонку частоты (АПЧ)	Больше	Меньше	Больше	Меньше	Включен	Отключен
				Перевод в режим					Задание мощности в режиме Группа		Задание мощности/частоты			
Сигналы из ПТК ТА в ПТК АРЧМ-МНУ														

2006-26-763-AP3							
Чиркейская ГЭС на р. Сулак							
Изм.	Кол.уч.	Лист	№ док.	Подпись	Дата		
Разработал	Маньков			<i>Маньков</i>	18.12.23		
Проверил	Валиев			<i>Валиев</i>	18.12.23		
Здание ГЭС. ГА4. ПТК АРЧМ-МНУ. Системы управления, оборудование и механизмы турбины. Полные схемы					Стадия	Лист	Листов
					Р	4	
Н. контр. Шеделева					Связи ПТК АРЧМ-МНУ с САУ ГА		Акционерное общество "Ленгидропроект"
Нач. отдела Быстрицкая							