
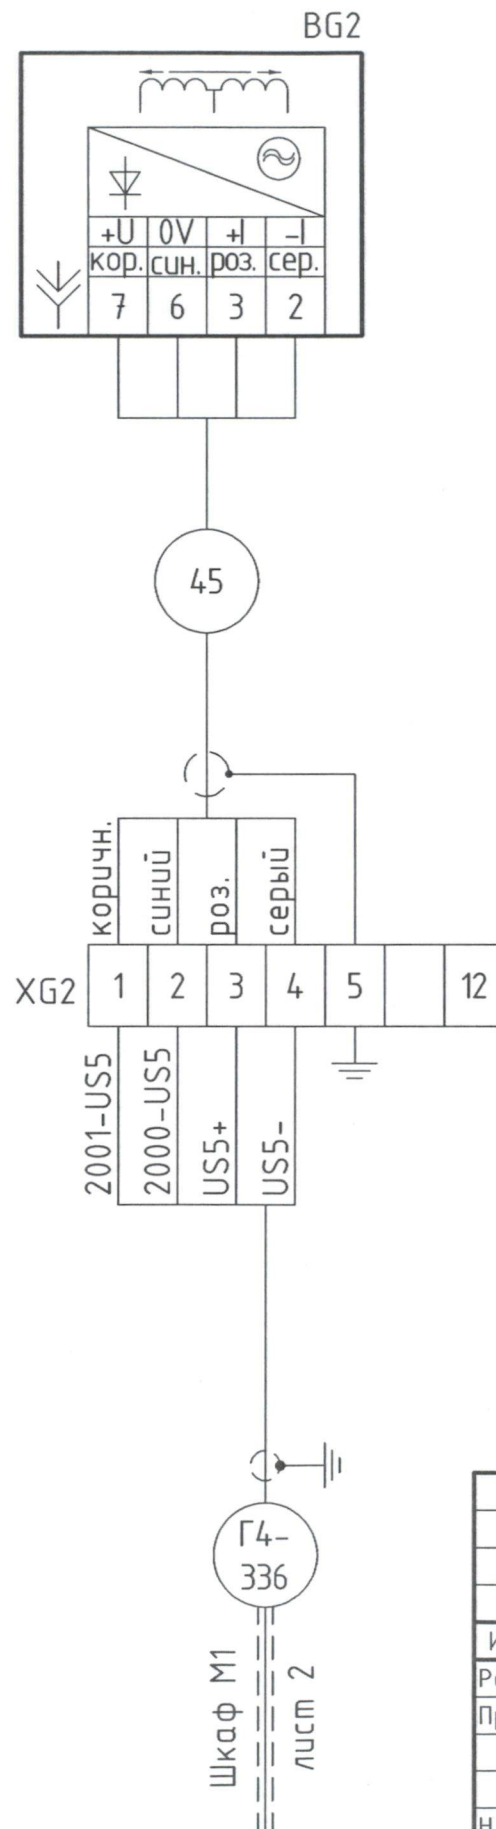


Датчики положения НА

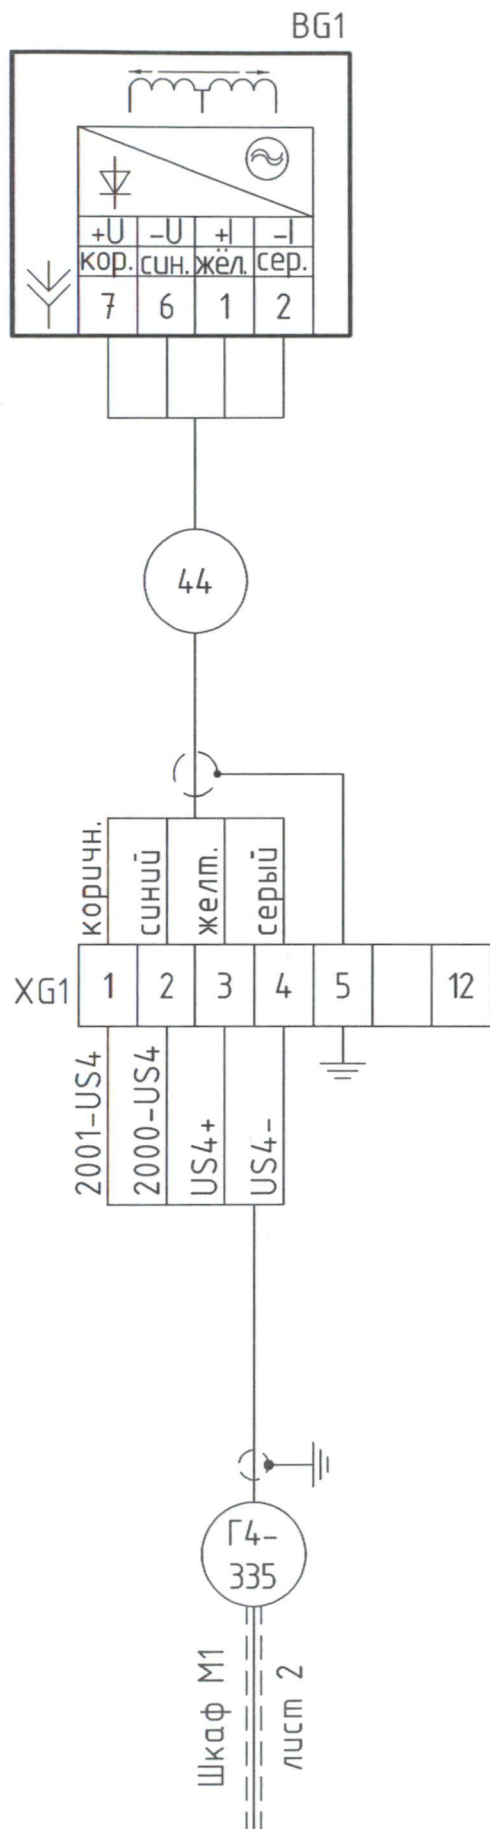

						2006-26-778-APЗ			
						Чиркейская ГЭС на реке Сулак			
Изм.	Кол.уч.	Лист	№ док.	Подпись	Дата				
Разработал	Созановский				18.12.23	Гидроагрегат ГА4. Турбина и МНУ. Кабельные связи	Стадия	Лист	Листов
Проверил	Комаров				18.12.23		Р	10	
						Датчики положения НА. Клеммные коробки ХГ1 и ХГ2	Акционерное общество "Ленгидропроект"		
Н. контр.	Алексеев				18.12.23				
Нач. отдела	Быстрицкая				18.12.23				