
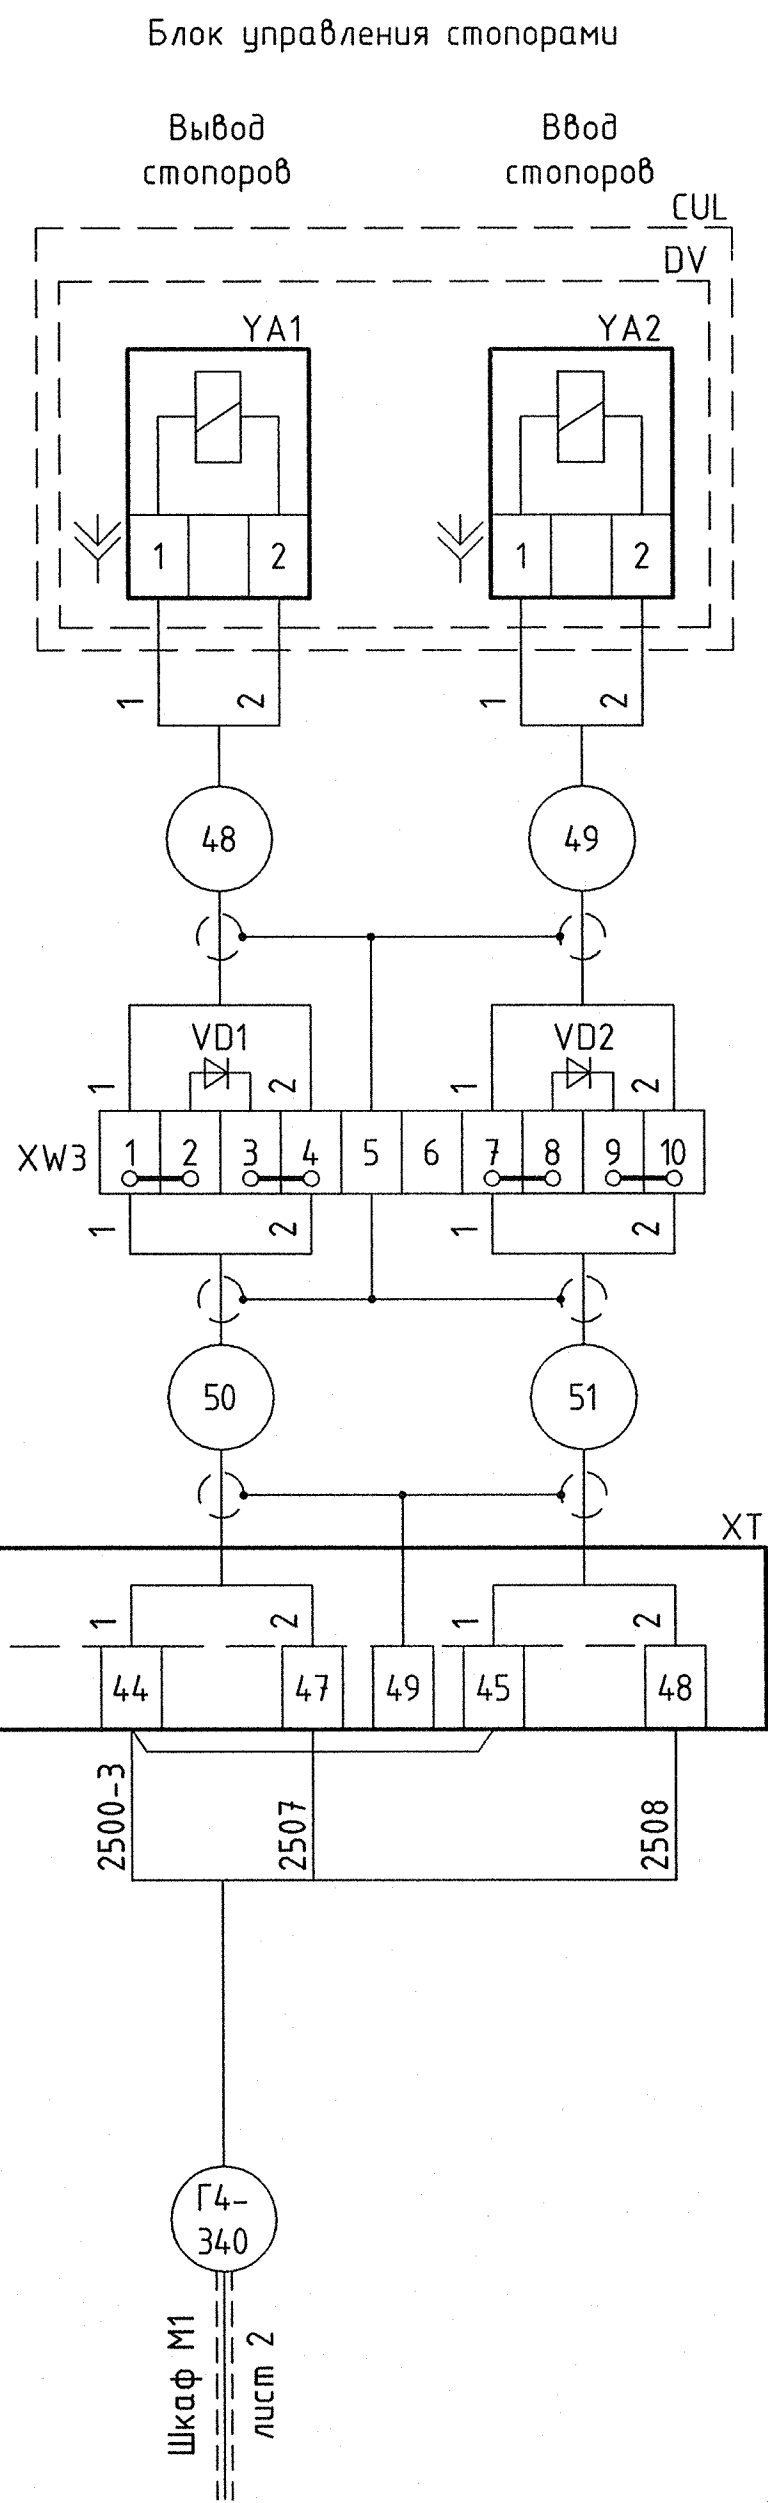


Инв. № подл.	Лист	Дата	Взам. инв. №	Согласовано
365549	1	18.12.23		
365549	1	18.12.23		
365549	1	18.12.23		
365549	1	18.12.23		

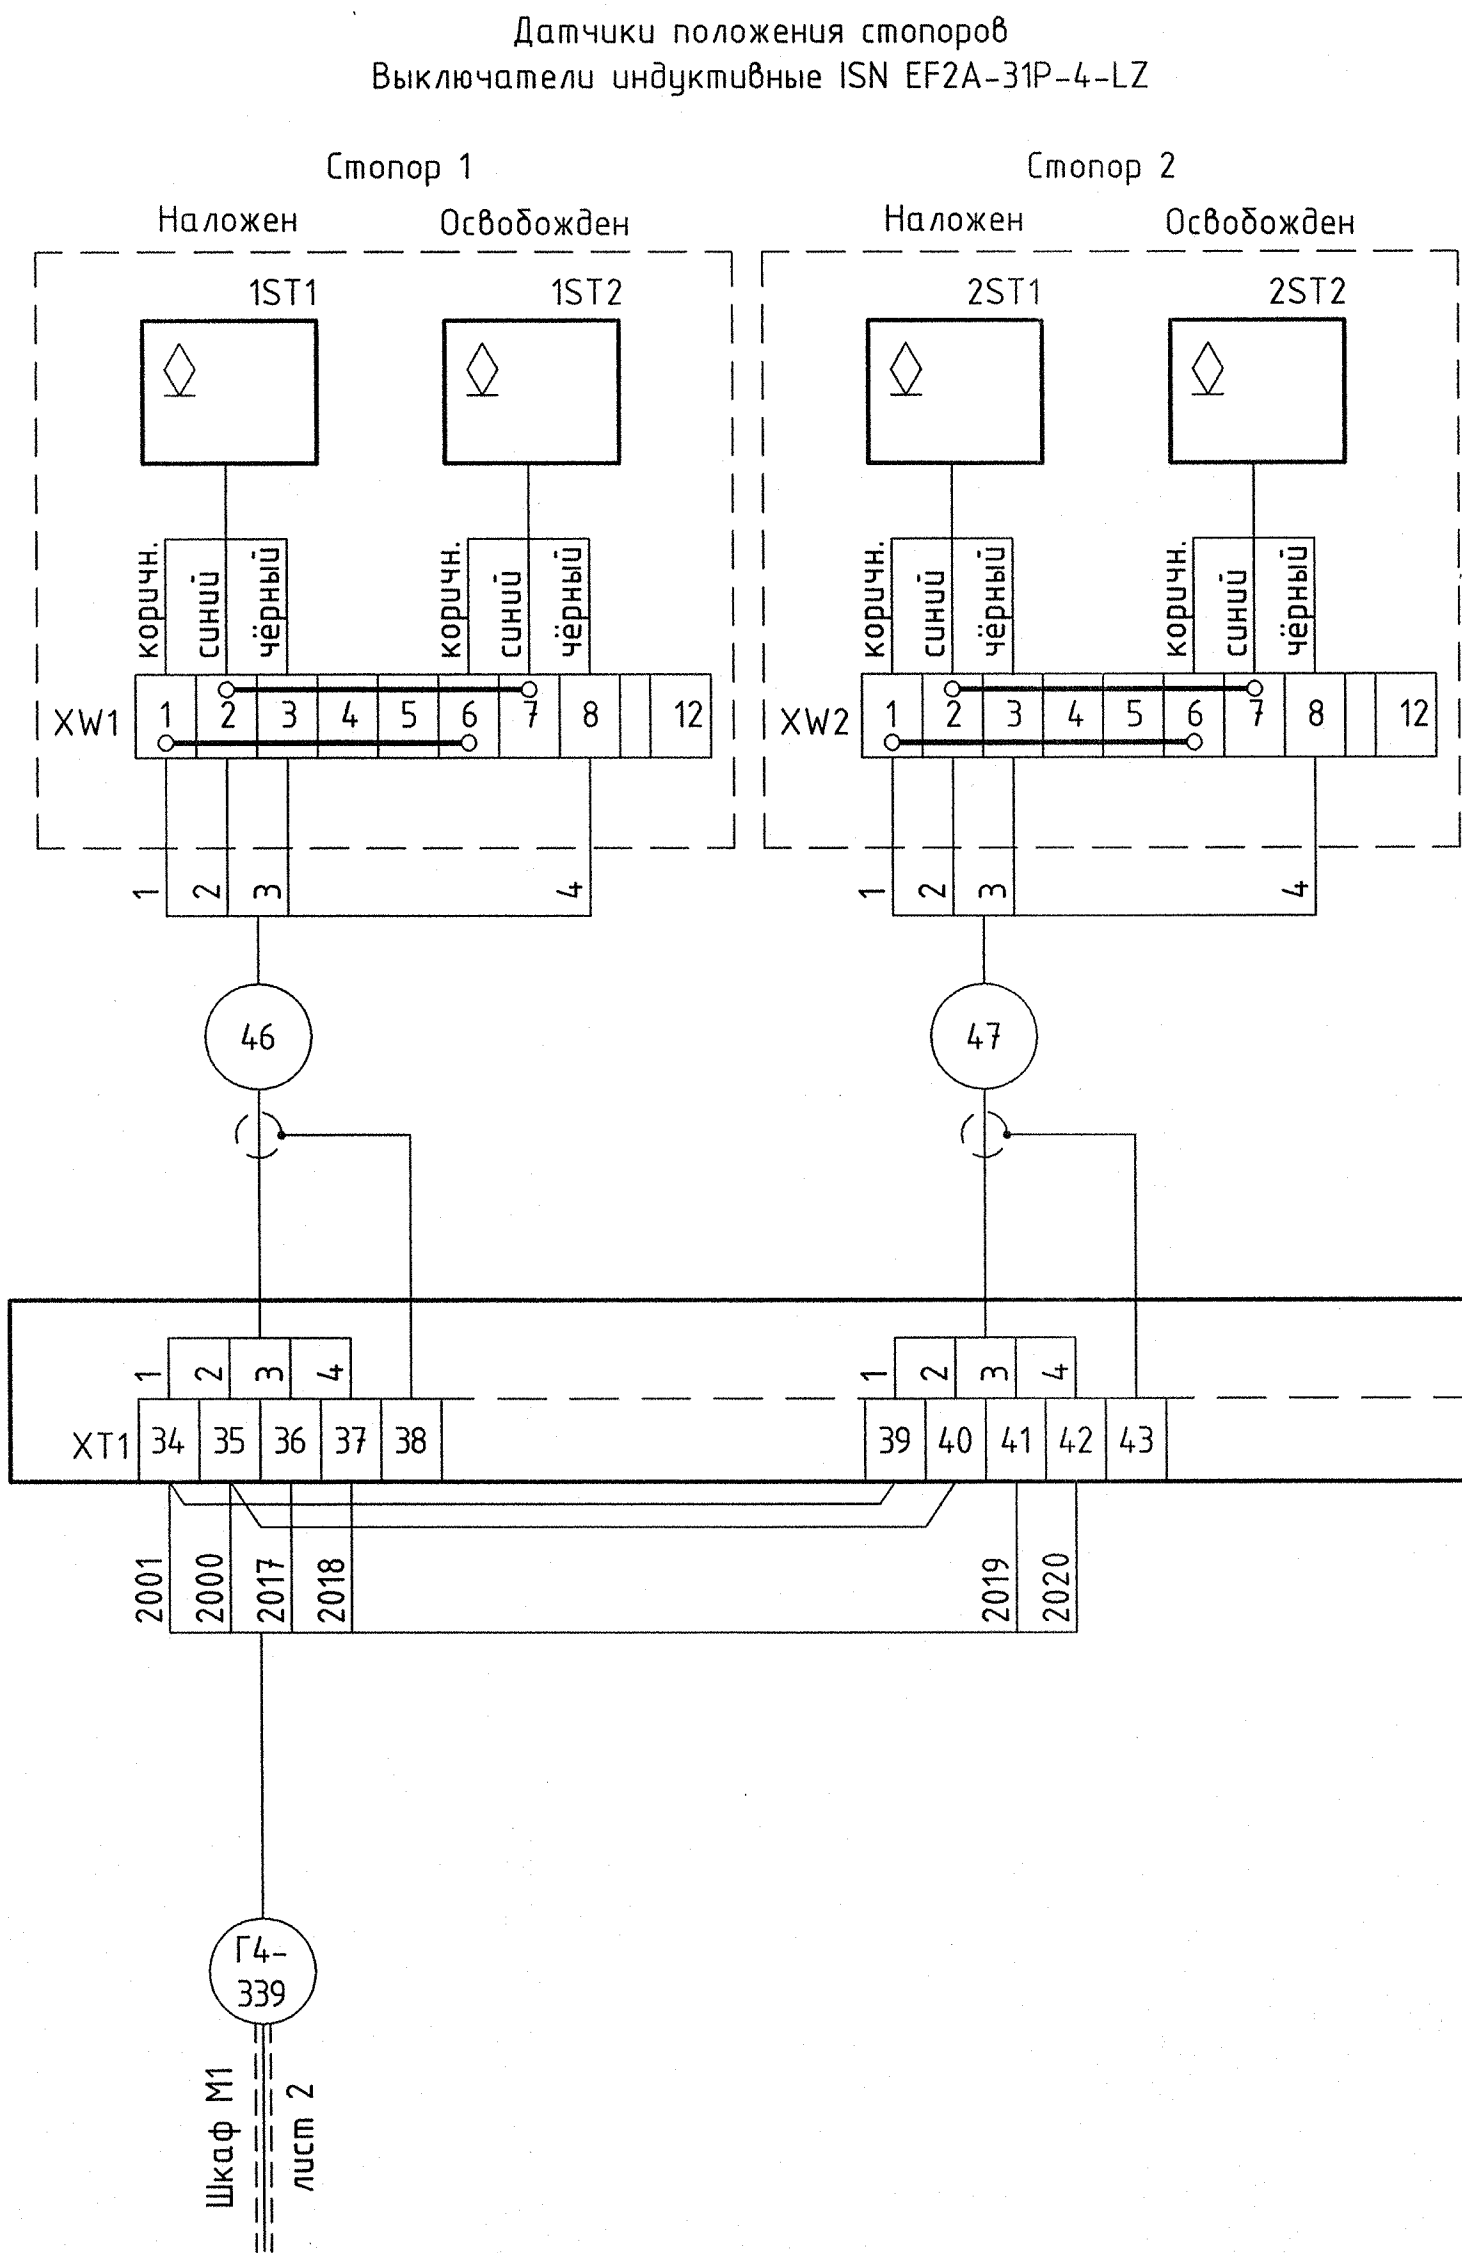

2006-26-778-AP3					
Чиркейская ГЭС на реке Сулак					
Изм.	Кол.уч.	Лист	№ док.	Подпись	Дата
Разработал	Созановский	18.12.23			
Проверил	Комаров	18.12.23			
Гидроагрегат ГА4. Турбина и МНУ. Кабельные связи					
Н. контр.		Алексеев	18.12.23	Датчики положения стопоров. Блок управления стопорами. Клеммный шкаф ХТ	
Нач. отдела		Быстрицкая	18.12.23	Акционерное общество "Ленгидропроект"	