Инв. № подл.	Подп. и дата	Взам. инв. №
26578	07.12.07	

Согласовано

Шкаф М1
ПТК АРЧМ-МНУ
Вид сзади
Монтажная панель

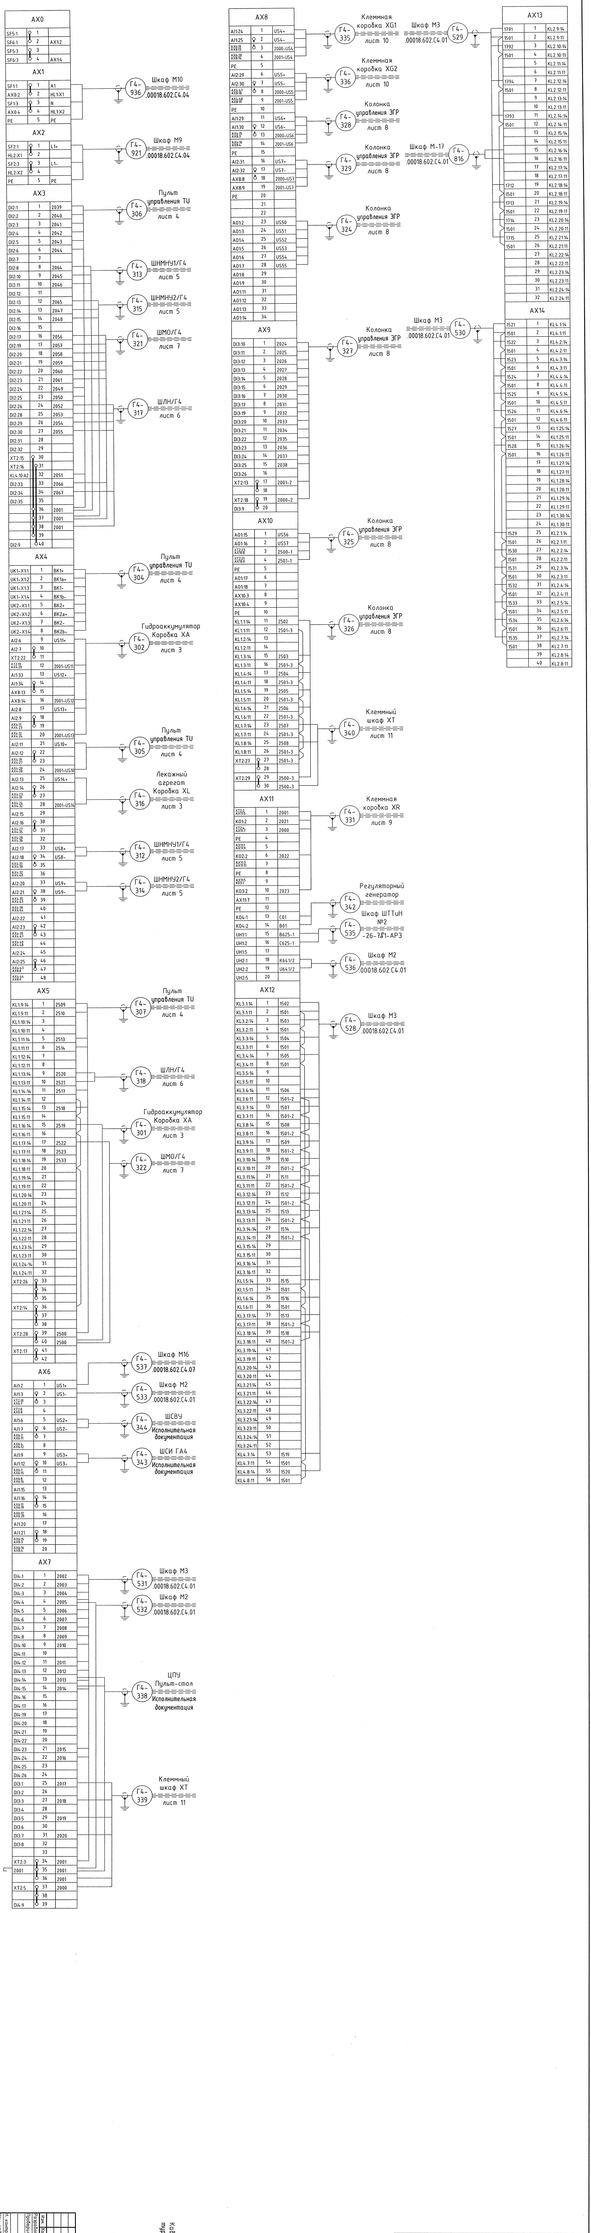

Кабель с марками 1-55 выполнен изоляцией с обозначением прибора в МКД, прокладывается по документации АО "Силовые машины"

Изм.	Кол.уч.	Лист	N док.	Подп.	Дата
Разраб.	Ковалев				
Пров.	Ковалев				
Н.контр.	Ковалев				
Утв.	Ковалев				

2006-26-778-АР3

Чертёжная ГЗС на реке Сулак

Сбороснаб ГА4, Грабовка

ПТК АРЧМ-МНУ Кабельная сбору

Шкаф М1 ПТК АРЧМ-МНУ

Стадия	Лист	Листов
Р	2	

Акционерное общество "Гидроэнергопроект"