


Согласовано					
Изм. № подл.	60079	Подп. и дата	18.12.23	Взам. инж. №	

Гидроаккумулятор РА					
Сосуд масловоздушный АОУ					
Электромагнит клапана подкачки воздуха	Давление масла	Давление масла	Уровень масла		Аварийно-низкое давление
	Сигнал (4-20 мА)	Сигнал (4-20 мА)	Сигнал (4-20 мА)	Аварийно-низкий	

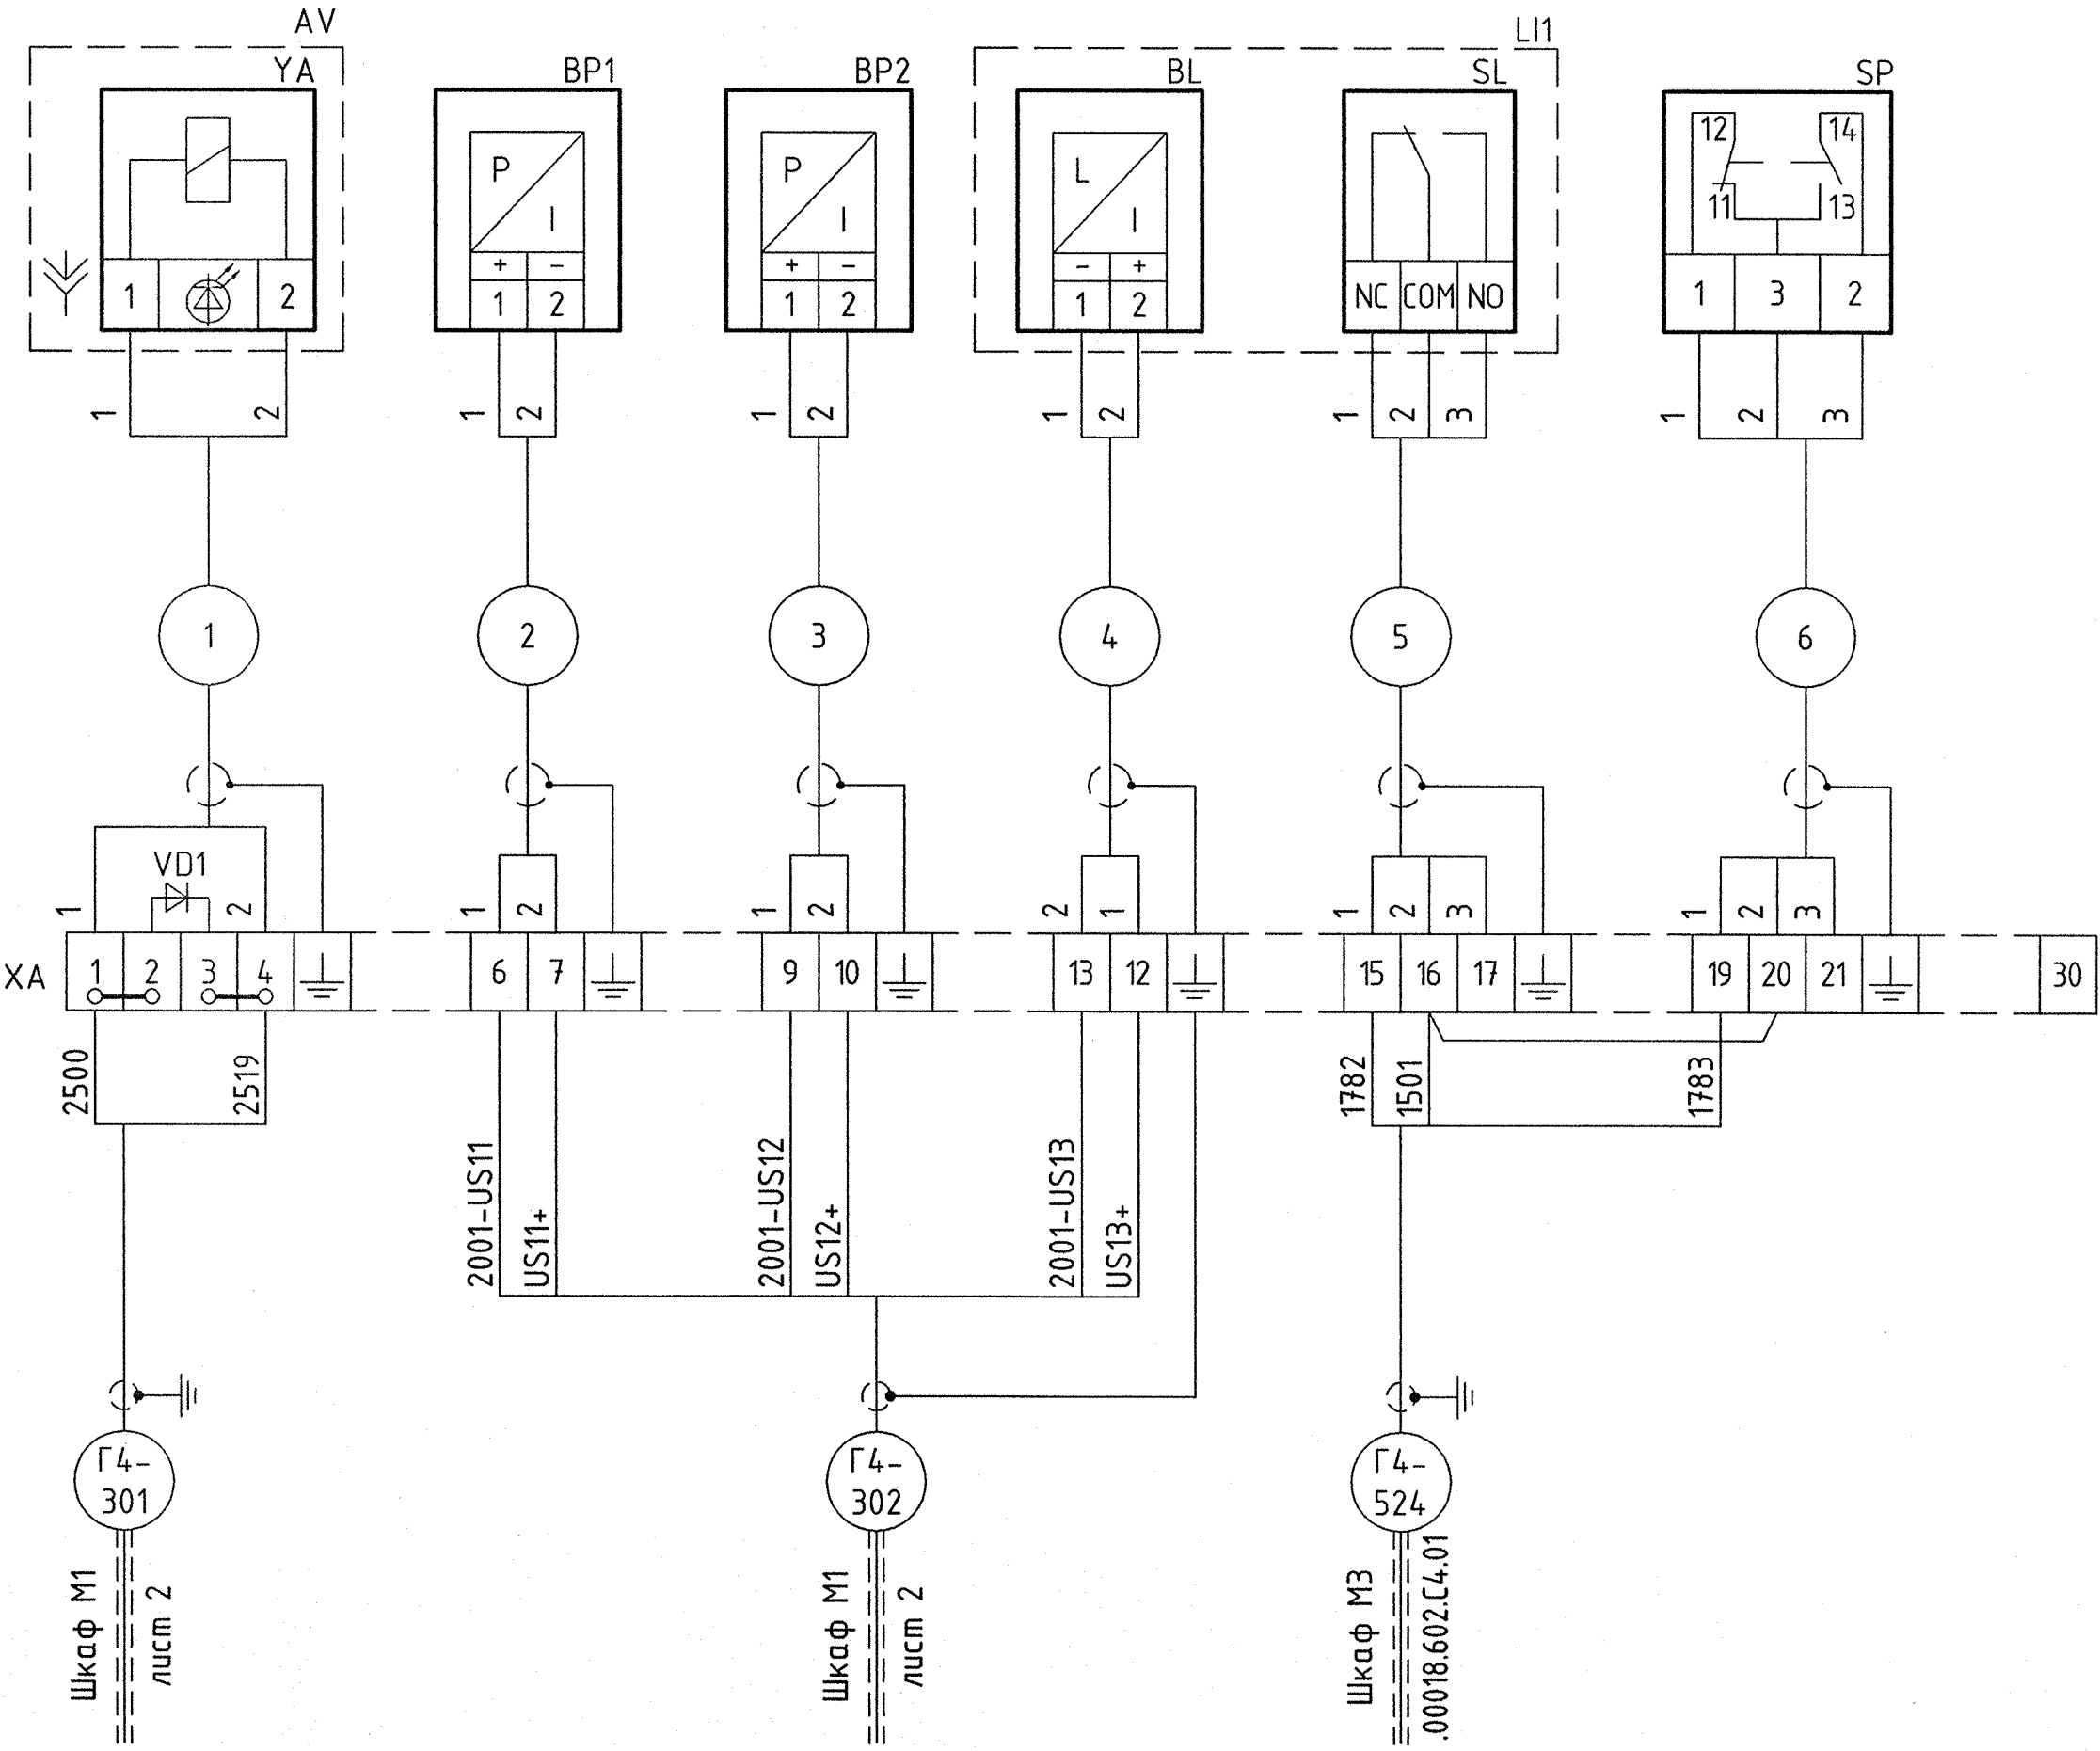

2006-26-778-AP3					
Чиркейская ГЭС на реке Сулак					
Изм.	Колуч	Лист	№ док	Подпись	Дата
Разработал	Созановский				18.12.23
Проверил	Комаров				18.12.23
Н. контр.	Алексеев				18.12.23
Нач. отдела	Быстрицкая				18.12.23
Гидроагрегат ГА4. Турбина и МНУ. Кабельные связи				Стадия	Лист
Гидроаккумулятор				Р	3
Акционерное общество "Ленгидропроект"					