


Датчики частоты вращения
Индуктивные бесконтактные выключатели ISN
EF2A-31NS-4-LZ

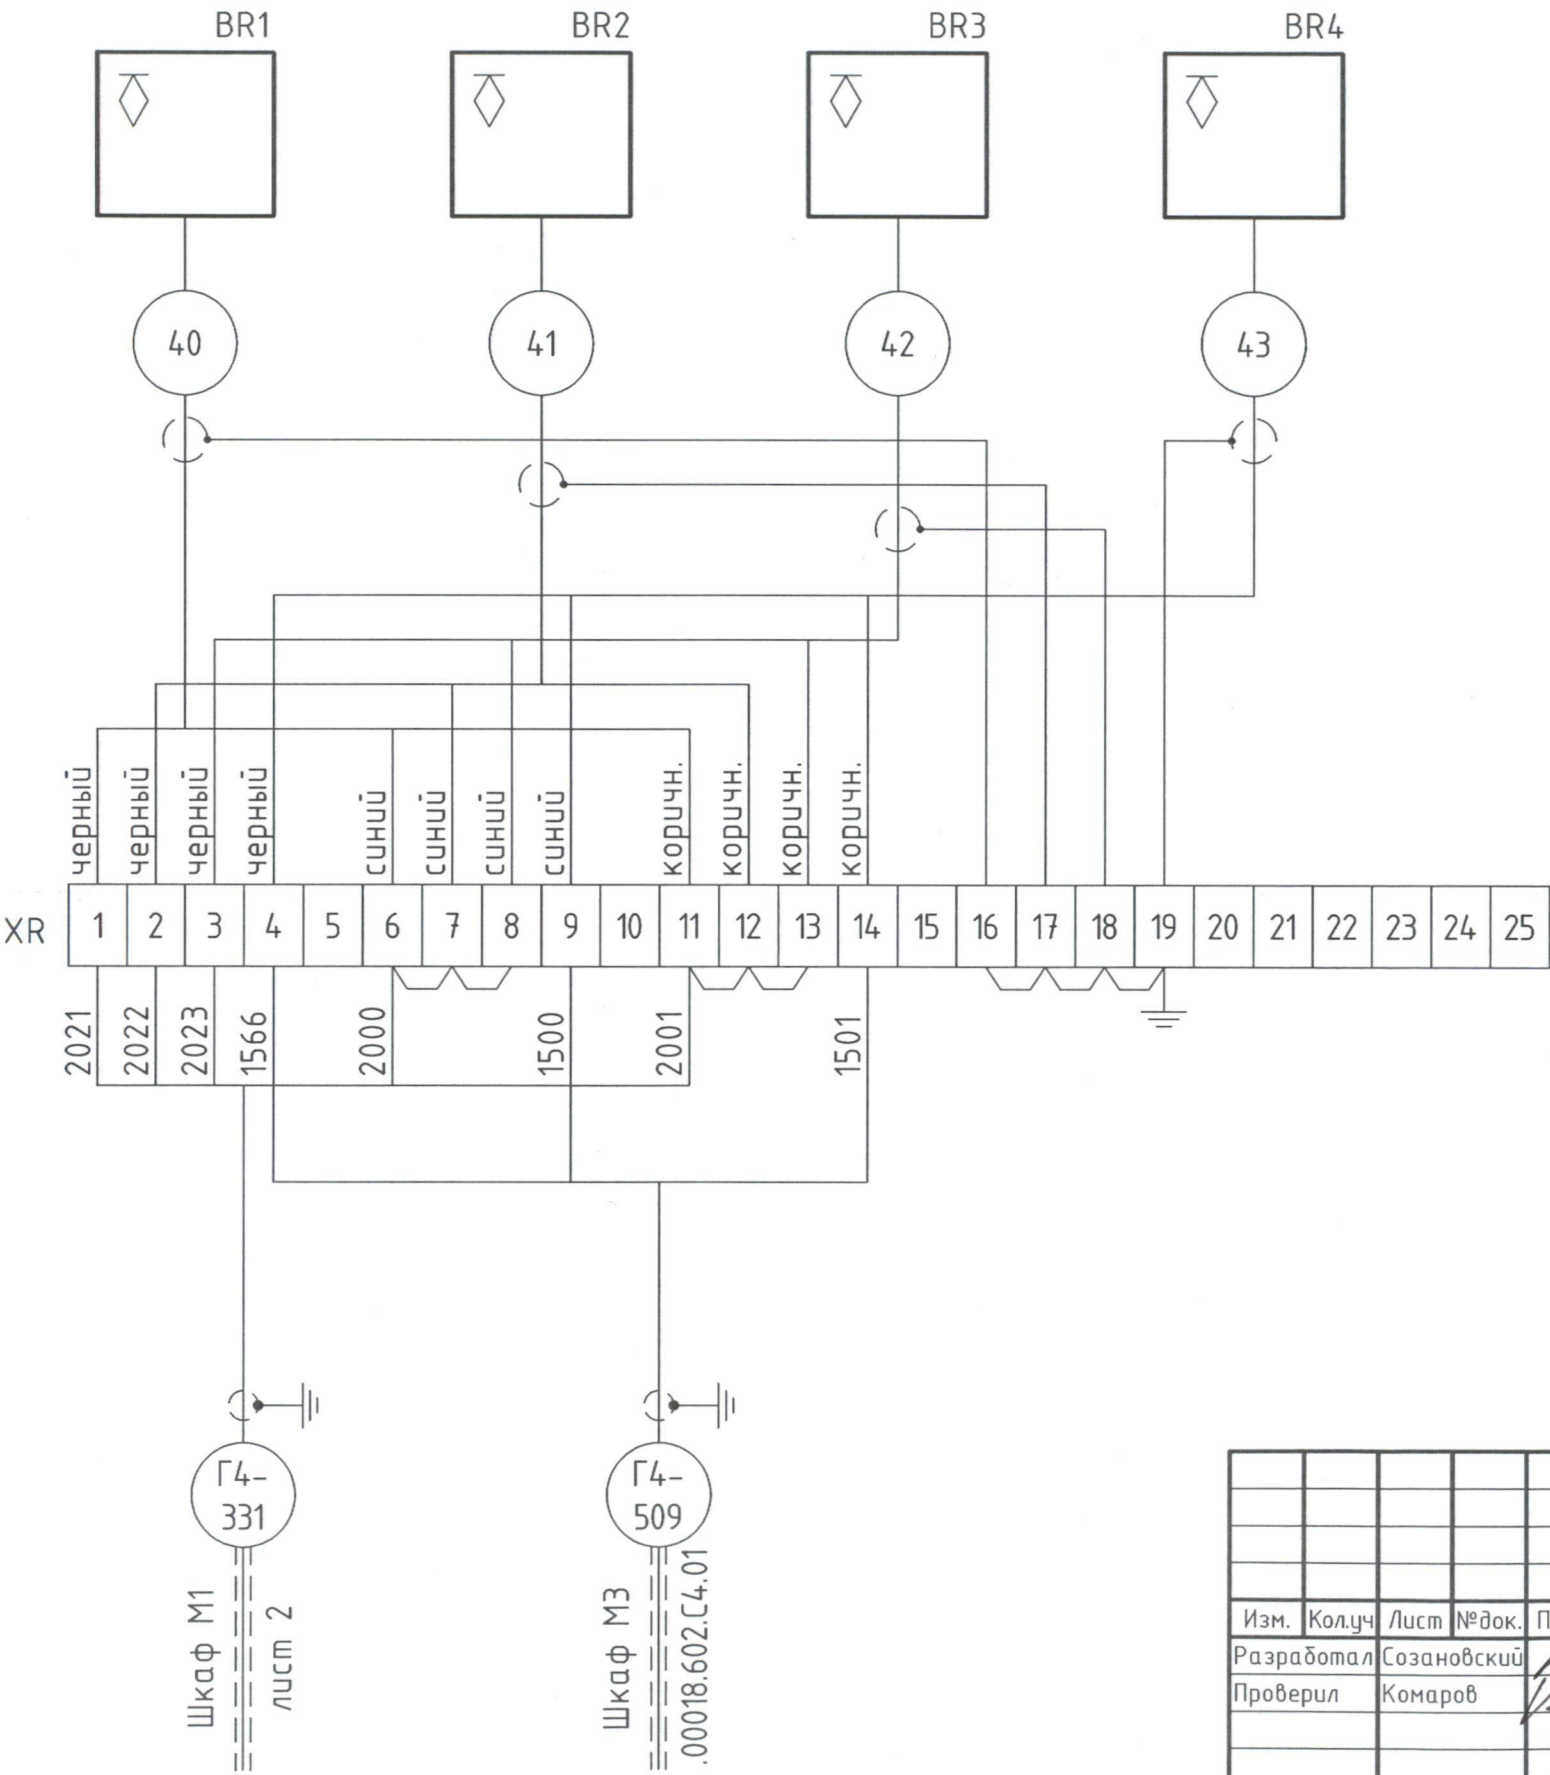

2006-26-778-AP3					
Чиркейская ГЭС на реке Сулак					
Изм.	Колуч	Лист	№ док.	Подпись	Дата
Разработал	Созановский				18.12.23
Проверил	Комаров				18.12.23
Гидроагрегат ГА4. Турбина и МНУ. Кабельные связи					
Датчики частоты вращения. Клеммная коробка XR					
Н. контр.	Алексеев				18.12.23
Нач. отдела	Быстрицкая				18.12.23
Акционерное общество "Ленгидропроект"				Стадия	Лист
				Р	9