


Условные обозначения	
	Кран шаровой нормально закрытый
	Кран шаровой нормально открытый
	Кран шаровой с электроприводом
	Кран трехходовой
	Манометр показывающий электроконтактный
	Манометр показывающий
	Реле протока
	Емкость сбора протечек
	Трубопроводы пожаротушения
	Трубопроводы слива

Поз. обозначение	Наименование	Кол.	Примечание
КШ1,1.КШ1, 1.КШ2,1.КШ3	ПЗУ на базе крана шарового, с редуктором и концевыми выключателями, Ду150, Ру1,6МПа, 150/1,6-Ф.У2-нж	4	
2.КШ1, 2.КШ2,2.КШ3	ПЗУ на базе крана шарового, с редуктором и концевыми выключателями, Ду50, Ру1,6МПа, 50/1,6-Ф.У2-нж	3	
1.NE1	ПЗУ на базе крана шарового, с электроприводом и концевыми выключателями, Ду150, Ру1,6МПа, Зд 150/1,6(ЭЗ380)-Ф.У2-нж с Э-400	1	
2.NE1	ПЗУ на базе крана шарового, с электроприводом и концевыми выключателями, Ду50, Ру1,6МПа, Зд 50/1,6(ЭЗ380)-Ф.У2-нж с Э-150/0,25-12	1	
1.КШ3, 2.КШ3	Кран шаровой муфтовый Ду25, Ру1,6МПа КШ.М.025.016-00	2	
1.КТ1, 1.КТ2,2.КТ1, 2.КТ2	Кран трехходовой для манометра Ду15, Ру1,6МПа КШ.Мн.015.016-00	5	
1.ВР1,1.ВР2, 2.ВР1,2.ВР2	Манометр Электроконтактный ДМ2005Сг, контактная группа - IV, диапазон показаний: 0..1,6МПа	4	
1.ВР1,1.ВР2, 1.ВР3,2.ВР1, 2.ВР2,2.ВР3	Реле протока ДР-ПП-32-15	6	

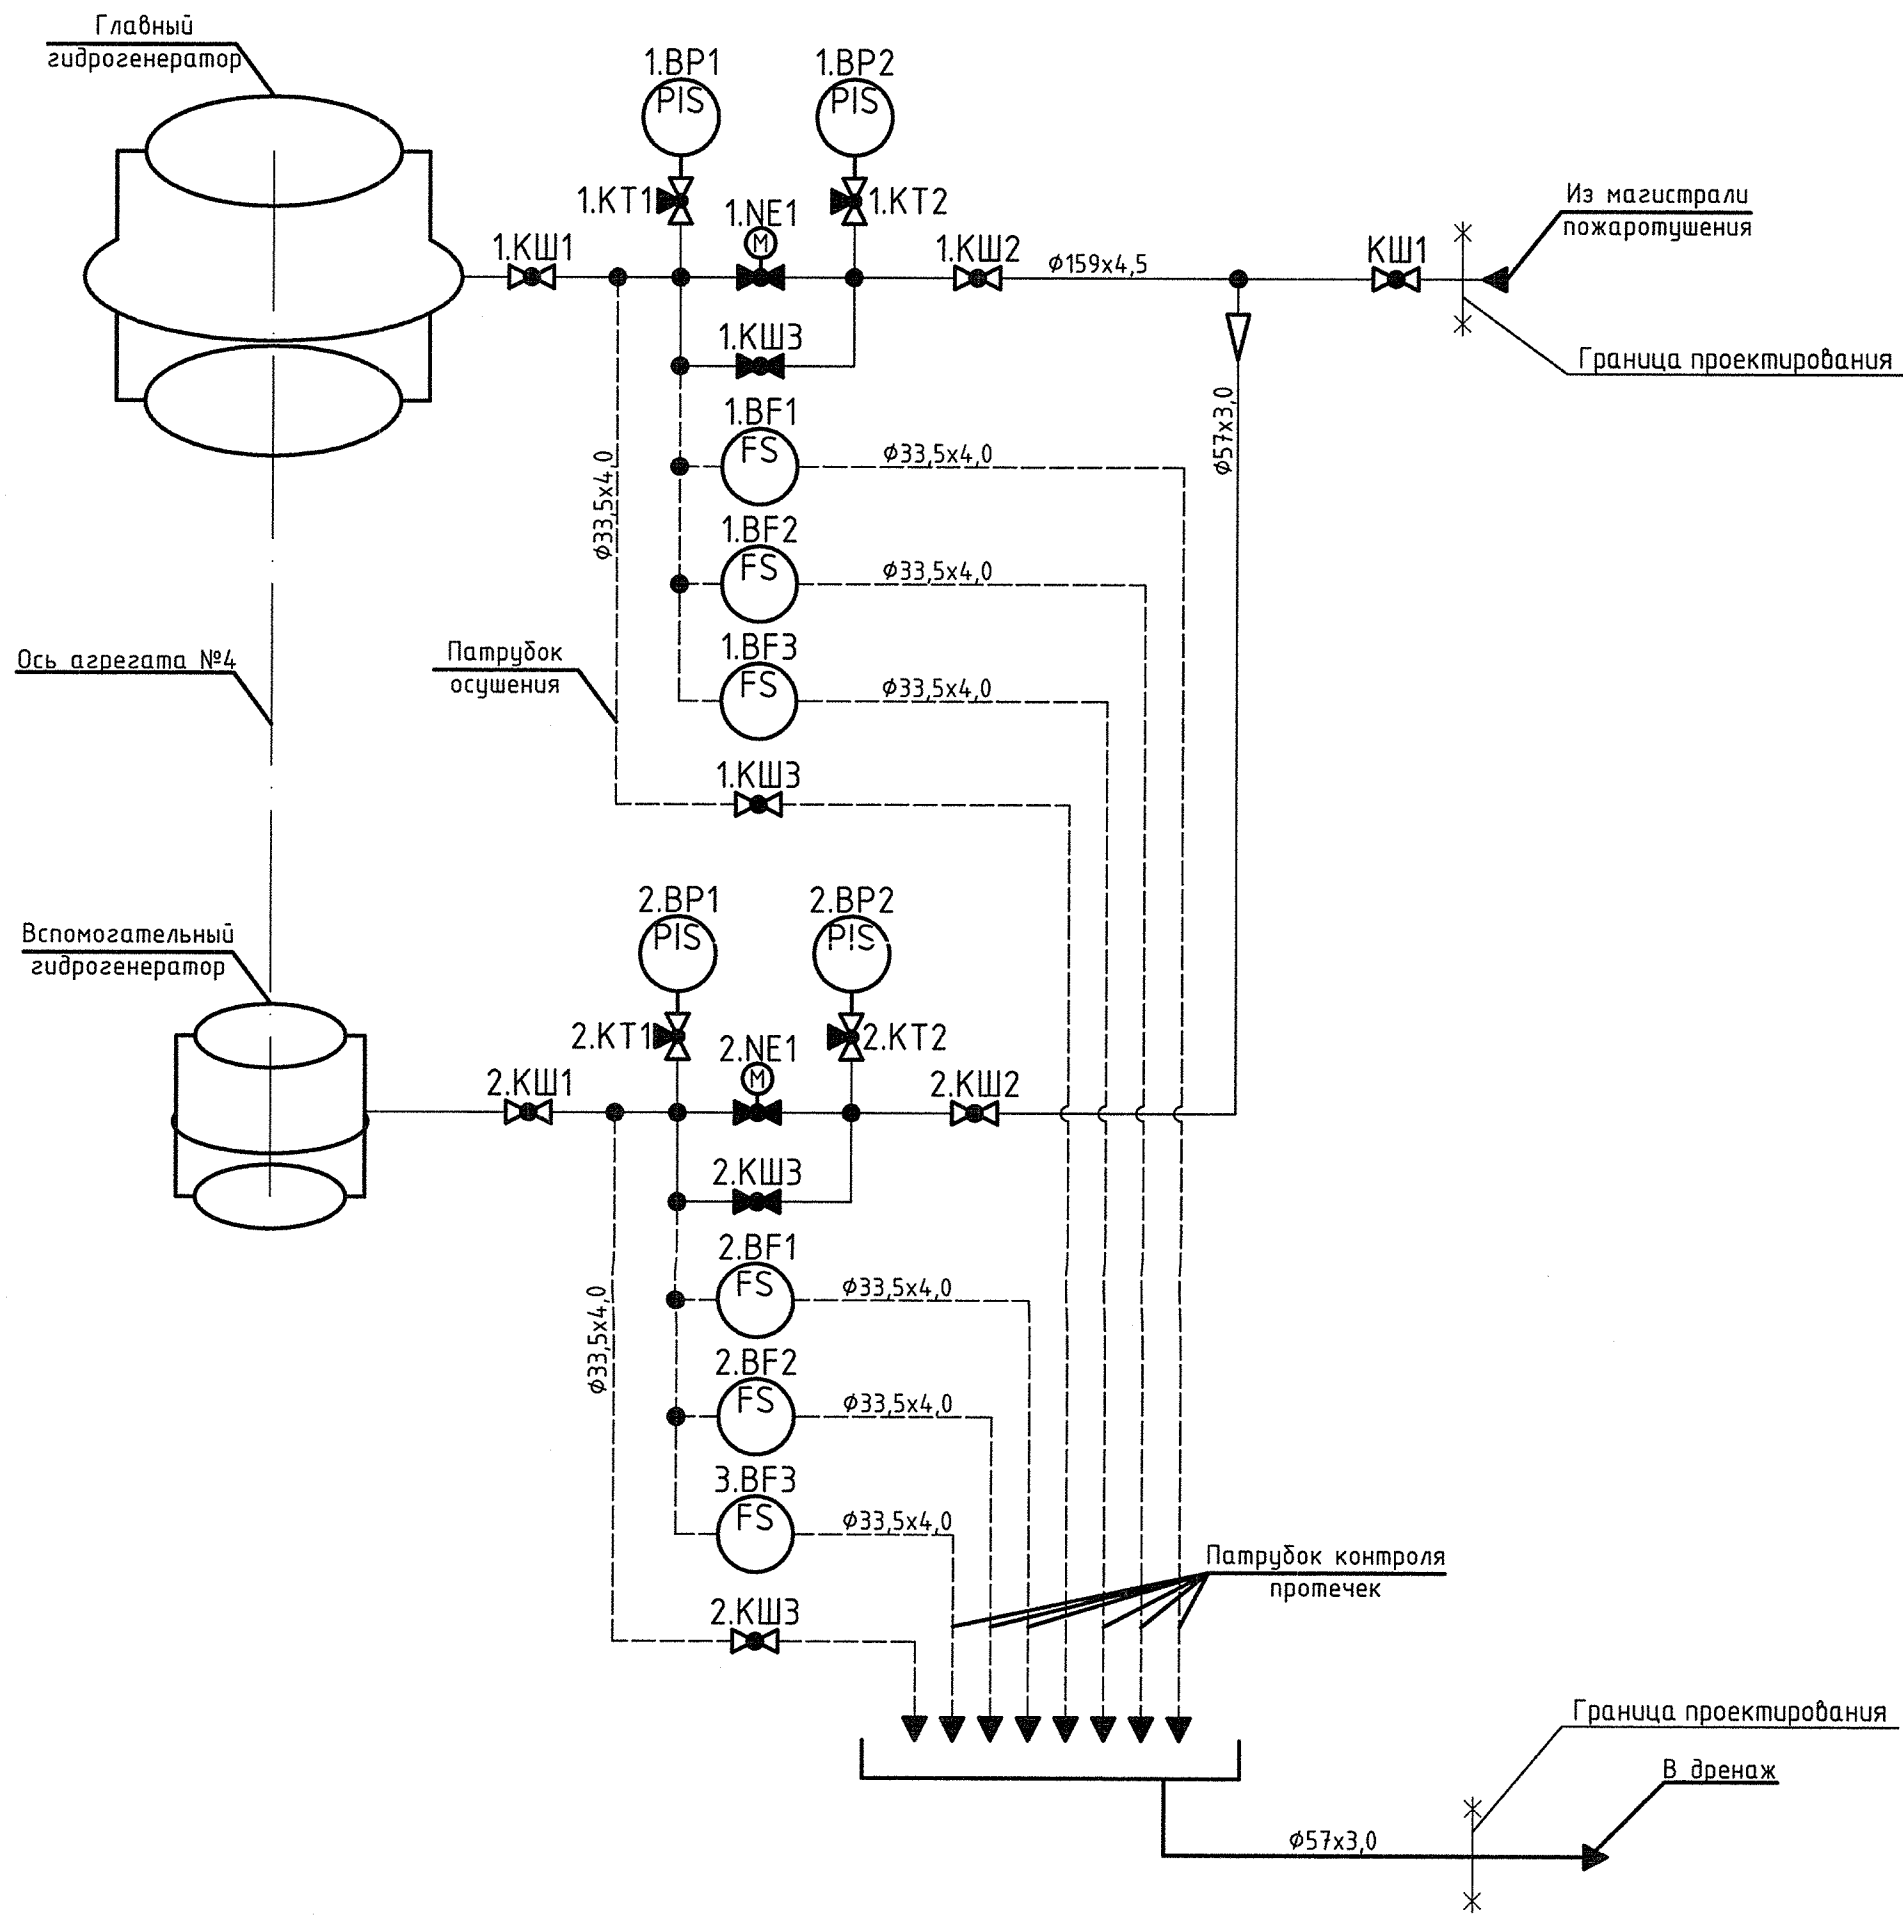

Согласовано	
Изм. № подл. Подп. и дата	365335 21.09.23
Взам. инв.№	
Инд. № подл.	

2006-19-4-ТХ					
Чиркейская ГЭС на р.Сулак					
Изм.	Кол.	Лист	№ док.	Подпись	Дата
Разработал	Фадин				15.09.23
Проверил	Кукарский				15.09.23
Разработка рабочей документации на модернизацию системы пожаротушения гидрогенератора №4 Чиркейской ГЭС					
Н.контр.	Иваненко				15.09.23
Нач.отд.	Рябов				15.09.23
Схема принципиальная гидравлическая				Стадия	Лист
				Р	2
				Акционерное общество "Ленгидропроект"	