

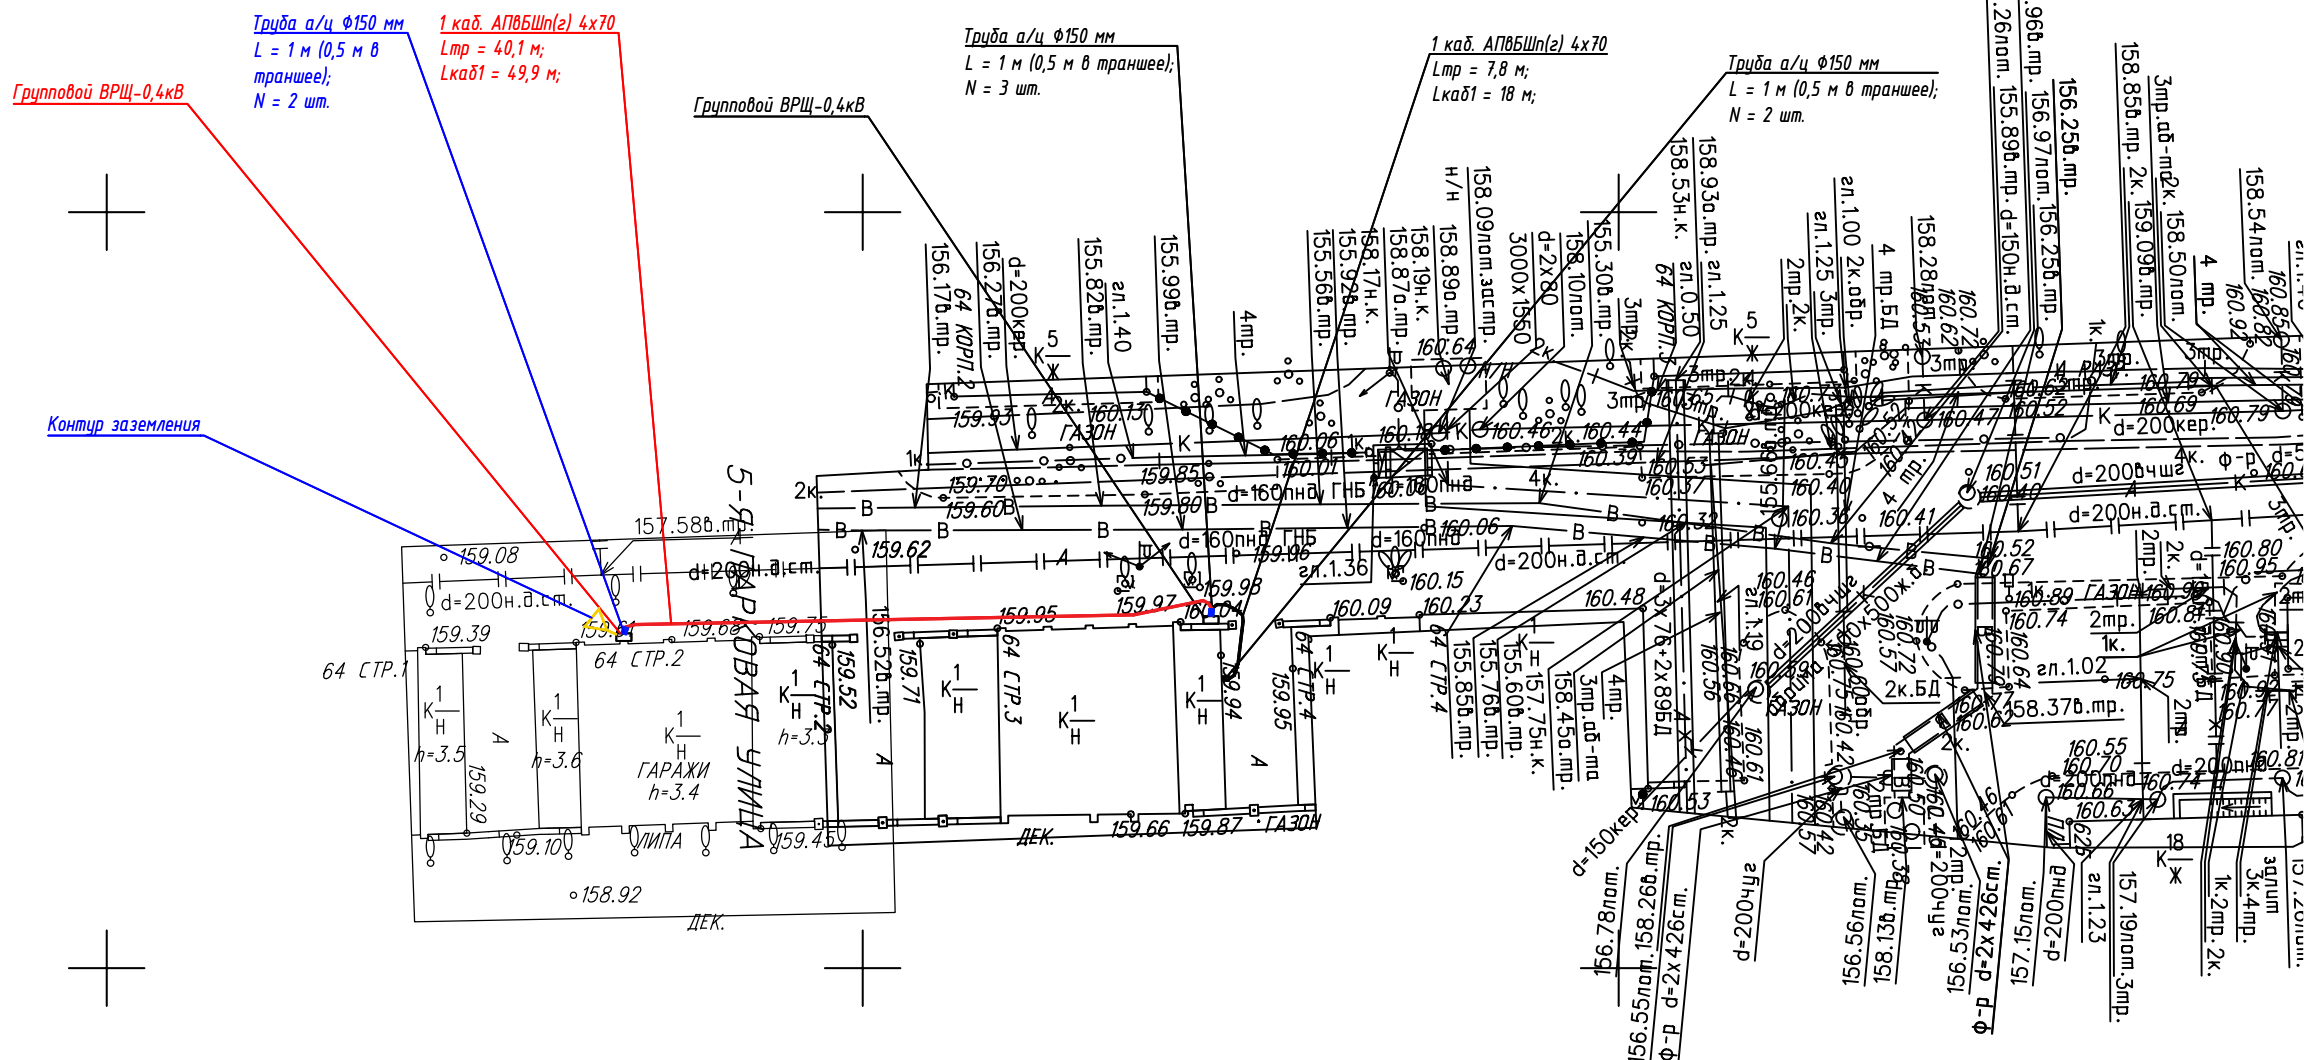


РАСЧЕТНАЯ СХЕМА					
	Р(кВт)	cos φ	р(А)	х(кВм)	Марка и сечение кабеля
Аварийный режим	10	0.94	242.4	125.6	АПВШн(п)-1, 4х70
					ΔU%
					2.61


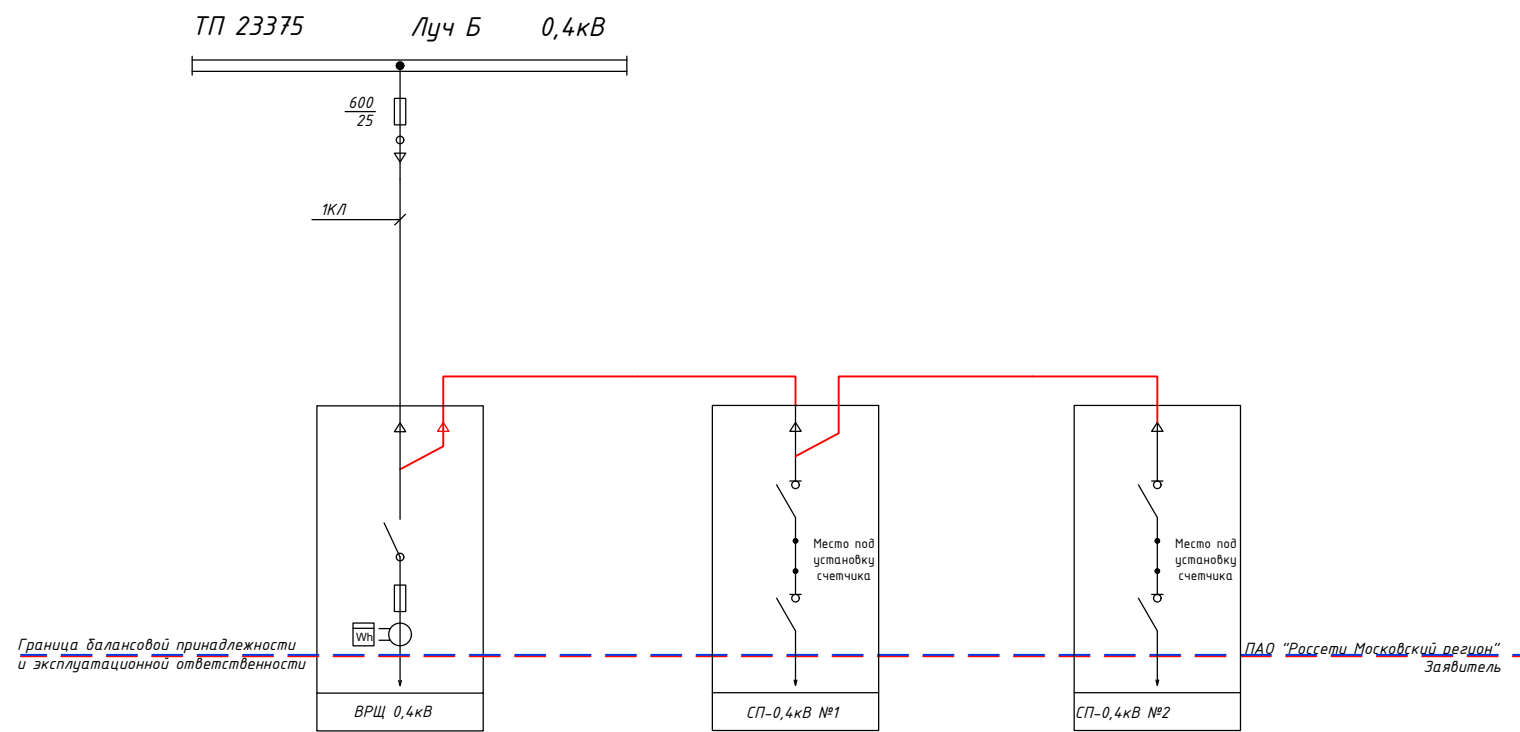


105
Согласовано
Инженер КЛ 0,4кВ по адресу 5-я Парковая
ул. 9.64 159.2 (79 км-26-3022326(256641))
21.06.26
Управление кабельных сетей
Московского района
Восточного округа
23 ремонтно-эксплуатационный район
Главный инженер


Тип 1 (проезжая часть)

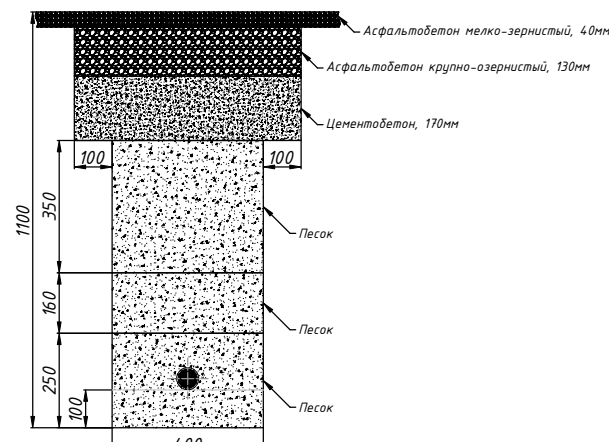

Тип 2 (проезжая часть)

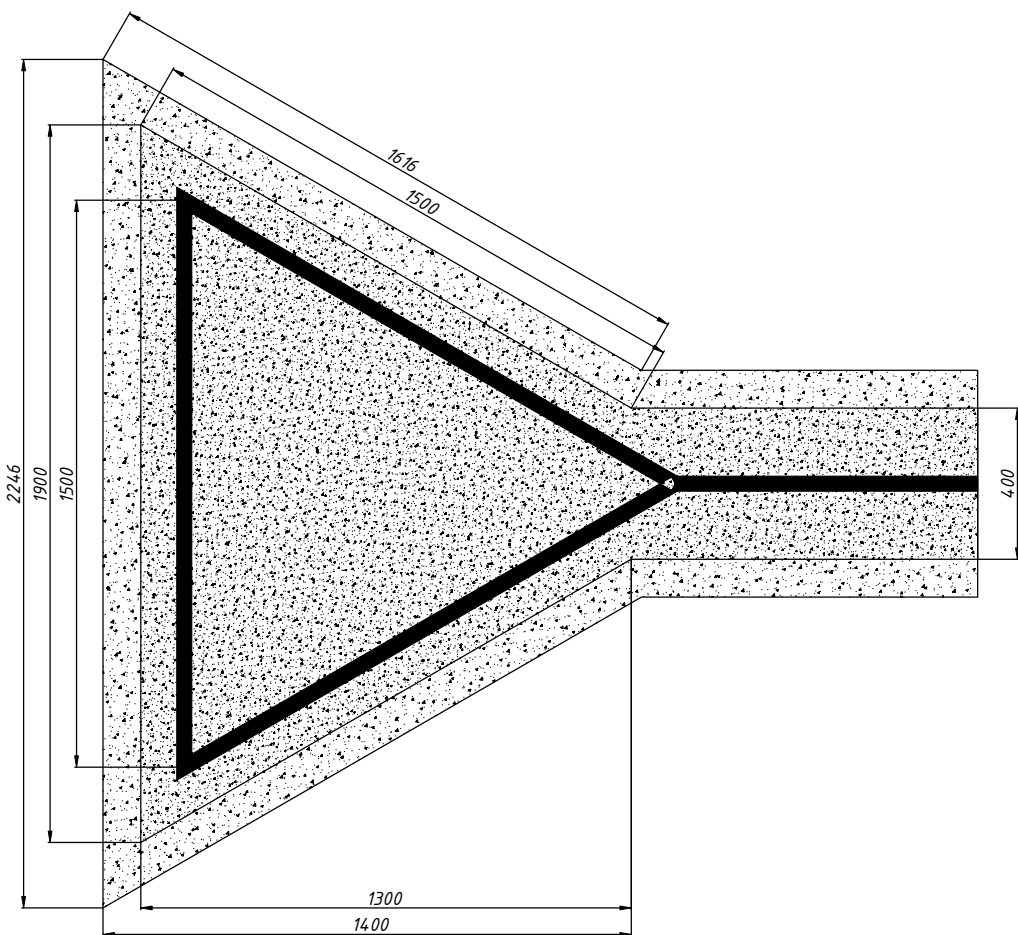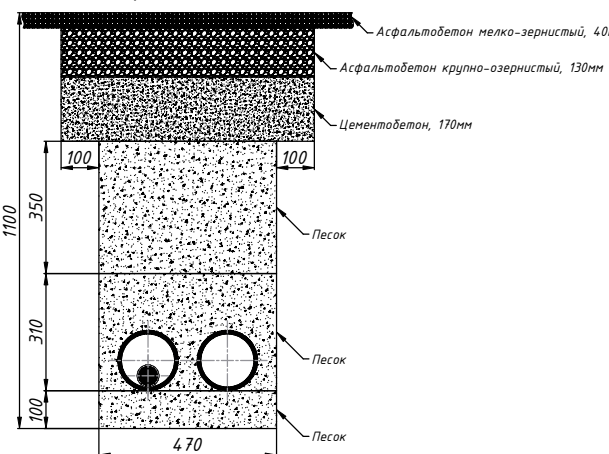

Тип 3 (проезжая часть)

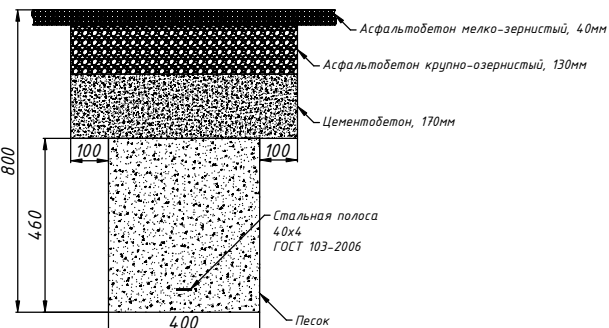

Условные обозначения:

- Проектируемый кабель
- Проектируемые трубы ПНД

Заказчик: ИП Орешин Антон Анатольевич МКС-ДОРХС-1322-ЭС					
Строительство КЛ-0,4кВ от группового ВРЩ-0,4кВ до группового ВРЩ-0,4кВ № 2 (ТП-10/0,4кВ № 23375), установка группового ВРЩ-0,4кВ № 2 на 4 присоединения - 1 шт., в т.ч. ПИР: «Москва, ул.5-я Парковая, д.64, стр.2					
Изм.	К.уч.	Лист	№ док.	Подпись	Дата
Утвердил	Жданов	Р	07.26		
Разраб.	Пестич	Р	07.26		
Кабельные линии 0,4 кВ					
План трассы М 1:500					
Н. контр.	Жданов	Р	07.26		
Копировал					
Формат А1					