



**Технические предложения по присоединению ЭПУ заявителя
по заявке И-24-00-471373/102/Ю8 от 02.09.2024 г.**

Заявитель: Тупицын Максим Витальевич

тел. +70--

Объект: Жилой дом

Адрес объекта: обл. Московская, р-н Серпуховский, в р-не д. Станково

Кадастровый №: 50:32:0030225:2903

Требуемая максимальная мощность (всего): **15 кВт**; в т. ч. ранее разрешенная: **0 кВт**;
дополнительная максимальная мощность **15 кВт**. Присоединенная (трансформаторная) мощность
0 кВА, Уровень напряжения: **0,4 кВ**. Категория надежности: **Третья**.

1.

Вид расстояния	Показатель	Прим
Расстояние от границ участка заявителя до ближайших существующих или планируемых к вводу в эксплуатацию в соответствии с ИПР Общества* объектов электрической сети Сетевой организации любого класса напряжения до 20 кВ	180	0,4 кВ
Расстояние от границ участка заявителя до существующих или планируемых к вводу в эксплуатацию в соответствии с ИПР Общества* объектов электрической сети Сетевой организации класса напряжения, указанного в заявке	180	
Расстояние от границ участка заявителя до существующих электрических сетей (любых, в том числе, абонентских) класса напряжения, указанного в заявке	225	
Расстояние от границ участка заявителя до существующего объекта электрических сетей Сетевой организации класса напряжения, указанного в заявке	225	ВЛ с ТП-150
Расстояние от границ территории СНТ до существующего объекта электрических сетей Сетевой организации класса напряжения, указанного в заявке		

2. Наименование смежной сетевой организации (СО-2), объекты электросетевого хозяйства которой расположены на расстоянии более **300 м** от границ земельного участка заявителя, но ближе, чем объекты электросетевого хозяйства ПАО «Россети Московский регион»

/ (указать расстояние от границ участка заявителя до СО-2 / до сетей ПАО «Россети Московский регион»)

3. Схема присоединения:

пс 613 ЛЭП 10 кВ ф. 11 с ПС-613

Рек.МТП-1348

Пр.ВЛ-0,4кВ

(№ ПС→фидер→ЗТП(ТП)→№ опоры, инвентарный номер объекта электросетевого хозяйства в точке присоединения)

4. Необходимый объем работ для присоединения ЭПУ заявителя со стороны ПАО «Россети Московский регион»:

Реконструкция:

Заменить СТП-1348 (16кВА) установив **новое МТП-100/10/0,4кВ**

(перспектива присоединения 15 участников)

Новое строительство:

- В РУ-0,4кВ рек.МТП-1348 установить **ВА-100А**.
- От РУ-0,4кВ рек.МТП-1348 до границы участка заявителя построить **ВЛИ-0,4кВ** сечением 4х95 мм длиной **240 м**. Точное сечение и длину трассы определить проектом.
- Установить **узел учета** (ПУ, линейный ВА)

Инв. №	Бухгалтерия (Виза «Согласовано»)

Инв. №	Бухгалтерия (Виза «Согласовано»)


Начальник РЭС (Серпуховской РЭС)

(Подпись)

(Фамилия, И.,О.)

Исп М.М.Алланурова Подпись

Дата

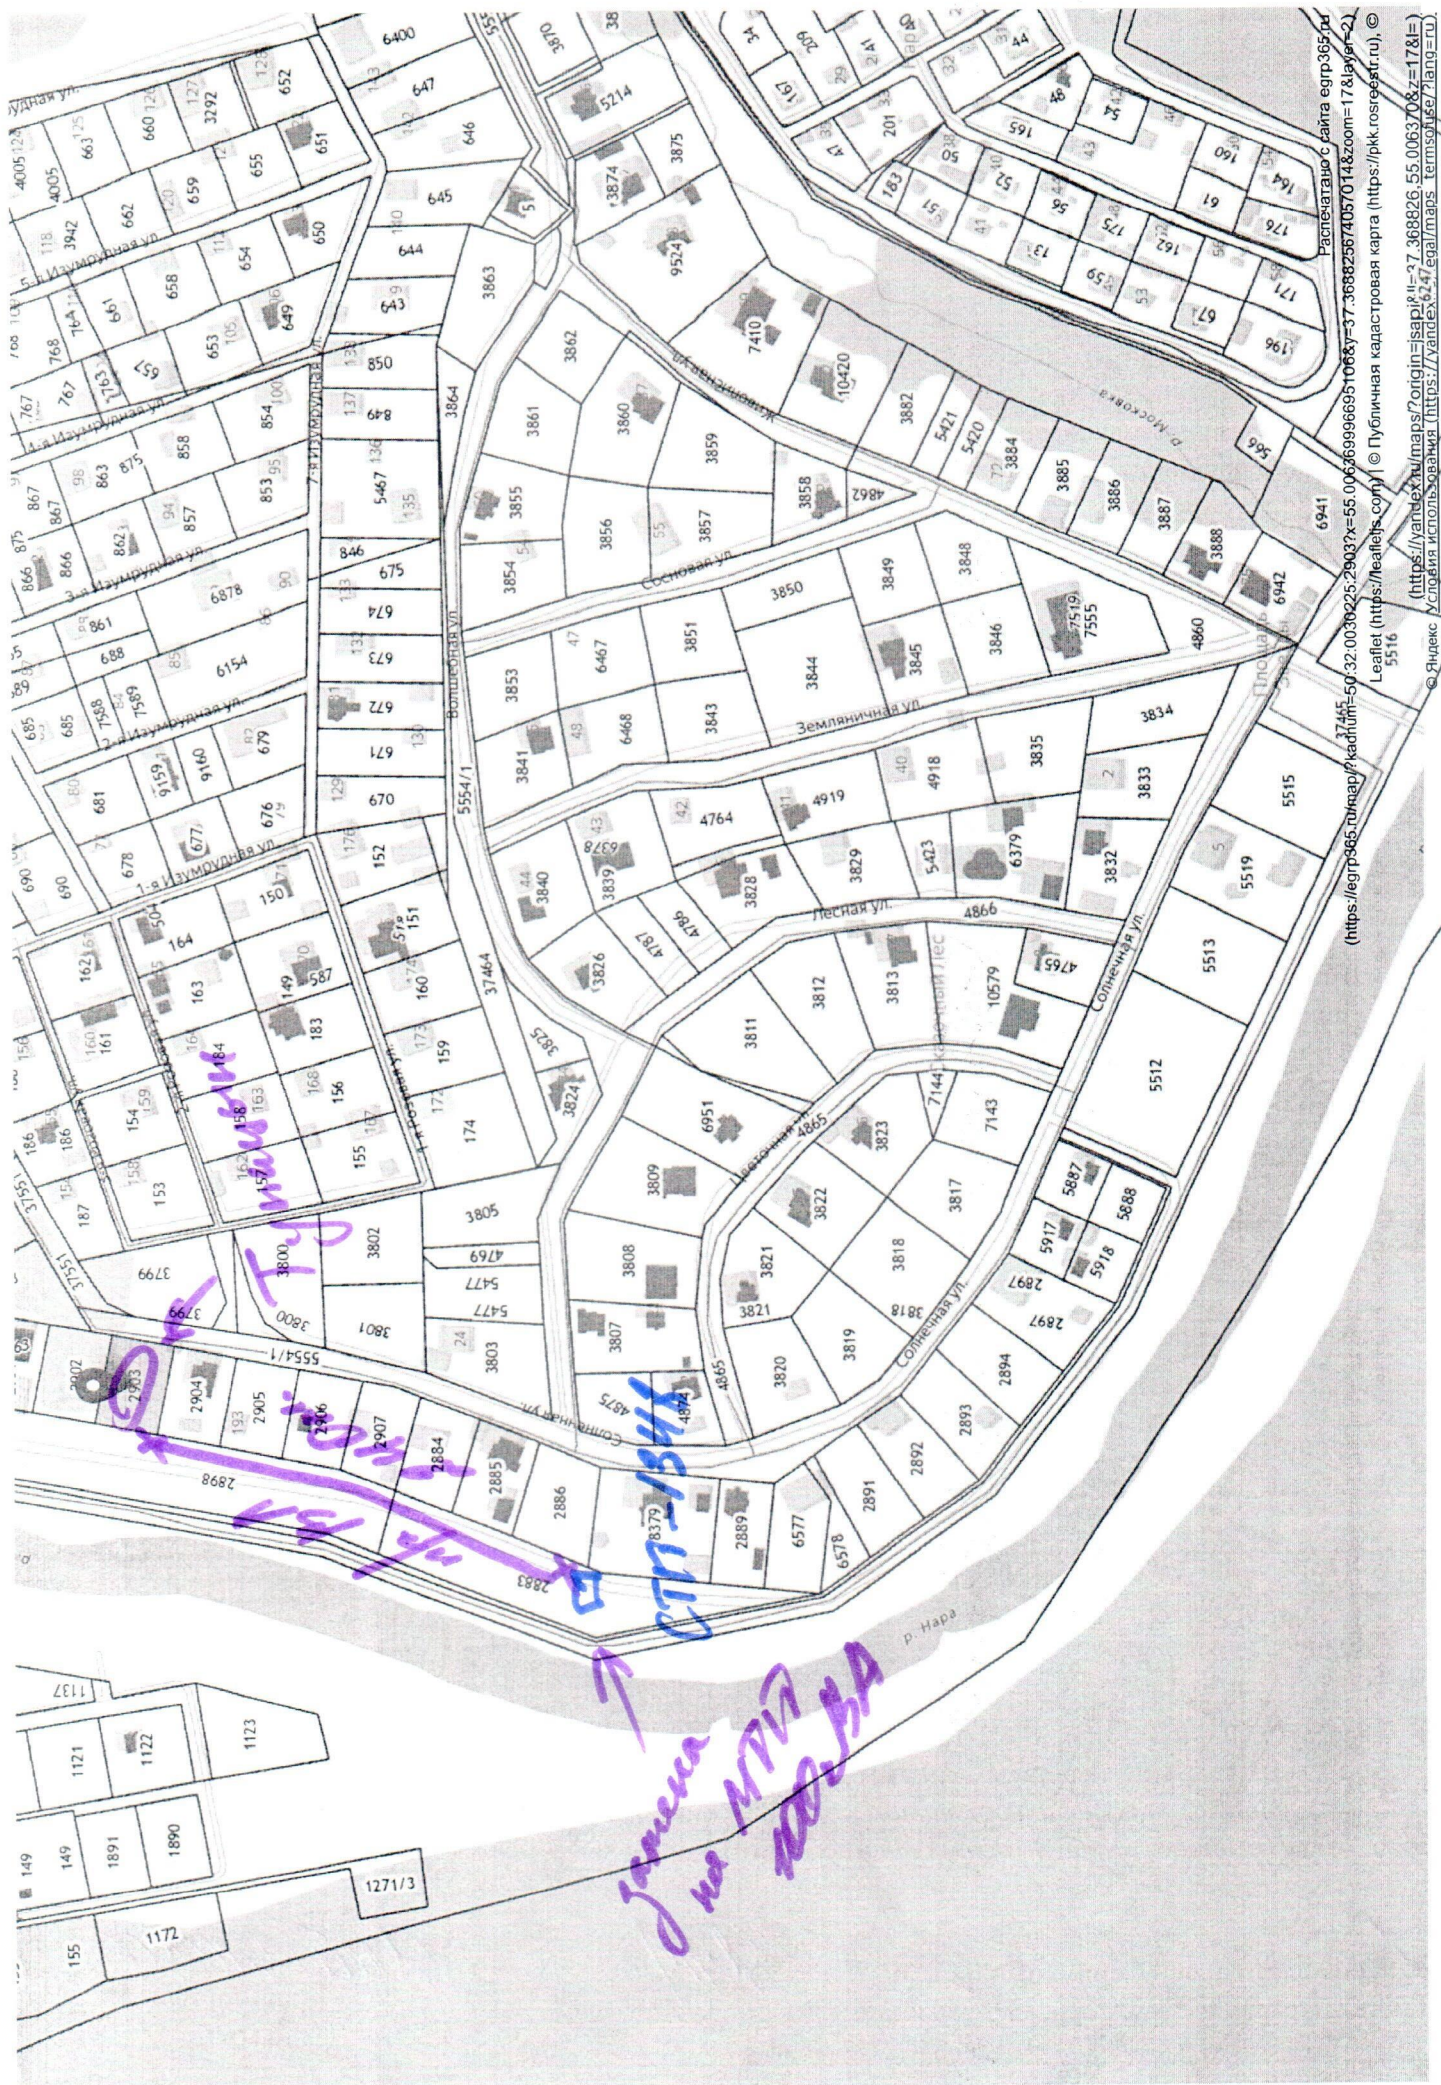

<https://egpr365.ru/map/#kadulm=50.32.00.30.0225.29037x-55.006369966951085y-37-36882357405/0?l=1&zoom=17&lat=50.32.00.30.0225.29037x-55.006369966951085y-37-36882357405/0>

<https://egp3665.nuinar.ru/#datum=50.32.00.36225.2903?z=55.006369966951068&z=37.368825674057014&zoom=17&layer=2>
 Распределение саита егп3665.ру
 0941
 37446
 5516
 Leaflet (https://leafletjs.com/) © Публичная кадастровая карта (https://pkk.rosreestr.ru), © Яндекс (https://yandex.ru/maps/?origin=jsapi&lat=57.368826,55.006370&z=17&lang=ru)