



**Технические предложения по присоединению ЭПУ заявителя
по заявке И-24-00-634639/102/Ю8 от 19.12.2024 г.**

Заявитель: Кузина Любовь Владимировна

тел. +7()--

Объект: Земельный участок с жилым строением

Адрес объекта: Российская Федерация, Московская область, городской округ Серпухов, село Липицы, улица Дачная, земельный участок 33а

Кадастровый №: 50:32:0080209:1842

Требуемая максимальная мощность (всего): **15 кВт**; в т. ч. ранее разрешенная: **0 кВт**;
дополнительная максимальная мощность **15 кВт**. Присоединенная (трансформаторная) мощность **0 кВА**, Уровень напряжения: **0,4 кВ**. Категория надежности: **Третья**.

1. Минимальное расстояние, до ближайшего объекта электросетевого хозяйства ПАО «Россети Московский регион»

☐ - существующего ☐ - включенного в ИП (Приказ № _____ от _____ г.)

ВЛ-0,4кВ МТП-689 Липицы

(указать объект электросетевого хозяйства (опора ЛЭП, КЛ, РУ, ПС))

составляет 15 _____ м, класс напряжения (в соответствии с заявкой) 0.4 _____ кВ

2. Наименование смежной сетевой организации (СО-2), объекты электросетевого хозяйства которой расположены на расстоянии более **300 м** от границ земельного участка заявителя, но ближе, чем объекты электросетевого хозяйства ПАО «Россети Московский регион»

/_____
(указать расстояние от границ участка заявителя до СО-2 / до сетей ПАО «Россети Московский регион»)

3. Схема присоединения:

ПС 447 ЛЭП 10 кВ ф.на ТП-193 МТП-689 ВЛ-0,4кВ

(№ ПС→фидер→ЗТП(ТП)→№ опоры, инвентарный номер объекта электросетевого хозяйства в точке присоединения)

4. Необходимый объем работ для присоединения ЭПУ заявителя со стороны ПАО «Россети Московский регион»:

Реконструкция ПС-110кВ №447 Пущино с заменой тр-ров 2х20МВА на 2х40МВА, заменой ячеек РУ-10 кВ. Объем работ включен в ИП ПАО "Россети Московский регион" (код объекта I-124649).

Реконструкция: участка ВЛ-0,4кВ = А-25, СИП 4х16мм.

1. От опоры № до опоры № ВЛ-0,4кВ с МТП-689 построить **ВЛИ-0,4кВ по существующей трассе с заменой опор** сечением 4х70мм длиной **230м. (12 пролетов)**. Точное сечение и длину трассы определить проектом.

2. Заменить ответвления к жилым домам - 12шт.

Новое строительство:

Подключить от ближайшей опоры ВЛ-0,4кВ ф.1 с МТП-689

Установить узел учета (ПУ, линейный ВА)

Начальник РЭС (Серпуховской РЭС)

(Подпись)

(Фамилия, И.,О.)

Исп Д.А. Кишечкин Подпись _____ Дата _____


Инв. №	Бухгалтерия (Виза «Согласовано»)

Инв. №	Бухгалтерия (Виза «Согласовано»)

№	Общие сведения	
1	Протяженность всего (СРЭС)	1,430
1.1	В т.ч. кабель	
1.2	В т.ч. СИП	1,250
1.3	абонентских ВЛ	0,04
1.4	абонентских КП	
2	Опор всего	44
3	В т.ч. абонентских	1
4	Однофазные вводы	10
5	В т.ч. абонентских	
6	Трёхфазные вводы	19
7	В т.ч. абонентских	
8	Количество светильников	1

Ведомость участков			
№	Участок, № опор	Длина, м	марка провода, кабеля
1	Ф.1 (МТП-оп.25)	980	СИП-2 965-1х95
2	Ф.1 (оп.25-31)	180	A-25
3	Ф.1 (МТП-оп.34-38)	80	СИП-2 470-1х70
4	Ф.1 (оп.36-37)	30	СИП-2 3х16-1х15
5	Ф.2(МТП-оп.38-43)	130	СИП-2 3х70-1х70
6	Ф.2(оп.43-44)	30	СИП-2 3х16-1х15
7	Ответвления к домам		

рек. ВЛ 220 м

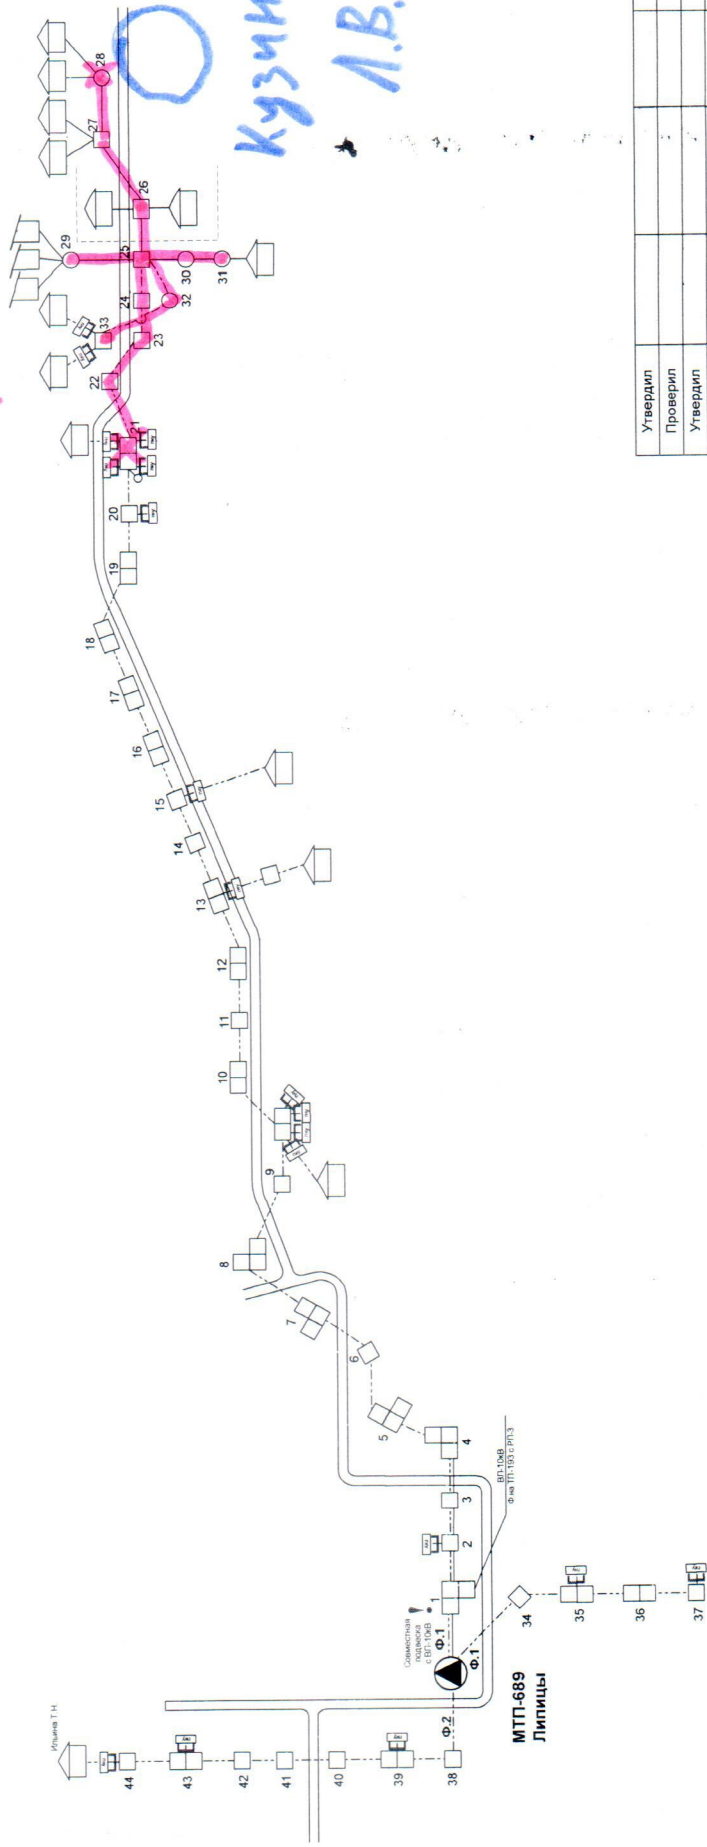

Утвердил					
Проверил					
Утвердил					
Проверил					
Поопорная схема ВЛ-0,4 кВ с МТП-689 Липицы СРЭС					
Утвердил	Должность	Фамилия И.О.	Дата	Подпись	
Согласовал	Гликинен	Чикин И.Е.	13.01.2025		
Проверил	мастер	Бобров В.С.	13.01.2025		
Чертил	инженер	Горюева Е.М.	13.01.2025		

Внесение изменений в схему			
№	Дата	Расп. документ	Подпись