



Повторно: ~~126308/102~~

Технические предложения по присоединению ЭПУ заявителя
по заявке И-23-00-923918/102/108 от 07.05.2023 г.

Заявитель: Буравлева Юлия Сергеевна

тел. +70--

Объект: жилой дом

Адрес объекта: 142204, Московская обл., г Серпухов, Глазово д

Кадастровый №: 50:32:0020203:542

Требуемая максимальная мощность (всего): 5 кВт; в т. ч. ранее разрешенная: 0 кВт;
дополнительная максимальная мощность 10 кВт. Присоединенная (трансформаторная) мощность
0 кВА, Уровень напряжения: 0,4 В. Категория надежности: Третья.

Вид расстояния	Показатель	Прим
Расстояние от границ участка заявителя до ближайших существующих или планируемых к вводу в эксплуатацию в соответствии с ИПР Общества* объектов электрической сети Сетевой организации любого класса напряжения до 20 кВ	50	0,4 кВ
Расстояние от границ участка заявителя до существующих или планируемых к вводу в эксплуатацию в соответствии с ИПР Общества* объектов электрической сети Сетевой организации класса напряжения, указанного в заявке	50	
Расстояние от границ участка заявителя до существующих электрических сетей (любых, в том числе, абонентских) класса напряжения, указанного в заявке	50	
Расстояние от границ участка заявителя до существующего объекта электрических сетей Сетевой организации класса напряжения, указанного в заявке	50	ВЛ с ТП-123
Расстояние от границ территории СНТ до существующего объекта электрических сетей Сетевой организации класса напряжения, указанного в заявке		

3. Схема присоединения:

ПС 400 ЛЭП 6 кВ ф.на ТП-266, ТП-362 с ТП-305 БМКТП-123 Пр.ВЛ-0,4кВ

(№ ПС→фидер→ЗТП(ТП)→№ опоры, инвентарный номер объекта электросетевого хозяйства в точке присоединения)

4. Необходимый объем работ для присоединения ЭПУ заявителя со стороны ПАО «Россети Московский регион»:

Реконструкция:

Инв. №	Бухгалтерия (Виза «Согласовано»)

Новое строительство:

- От ближайшей опоры ВЛ-0,4кВ с БМКТП-123 до границы участка заявителя построить ВЛИ-0,4кВ сечением 4х70мм длиной 80м. В связи с тесными условиями и сложностью трассы при расчете стоимости учесть установку дополнительных сложных опор. Точное сечение и длину трассы определить проектом.
- Установить узел учета (ПУ типа «МИРТЕК», линейный ВА)

Инв. №	Бухгалтерия (Виза «Согласовано»)

Начальник РЭС (Серпуховской РЭС)

(Подпись)

(Фамилия, И.,О.)


Исп Д.А. Кишечкин Подпись _____ Дата _____

ВЛ-0148-ТН-123

ВЛ
мр. 80 м

Бурдабаев

103000000

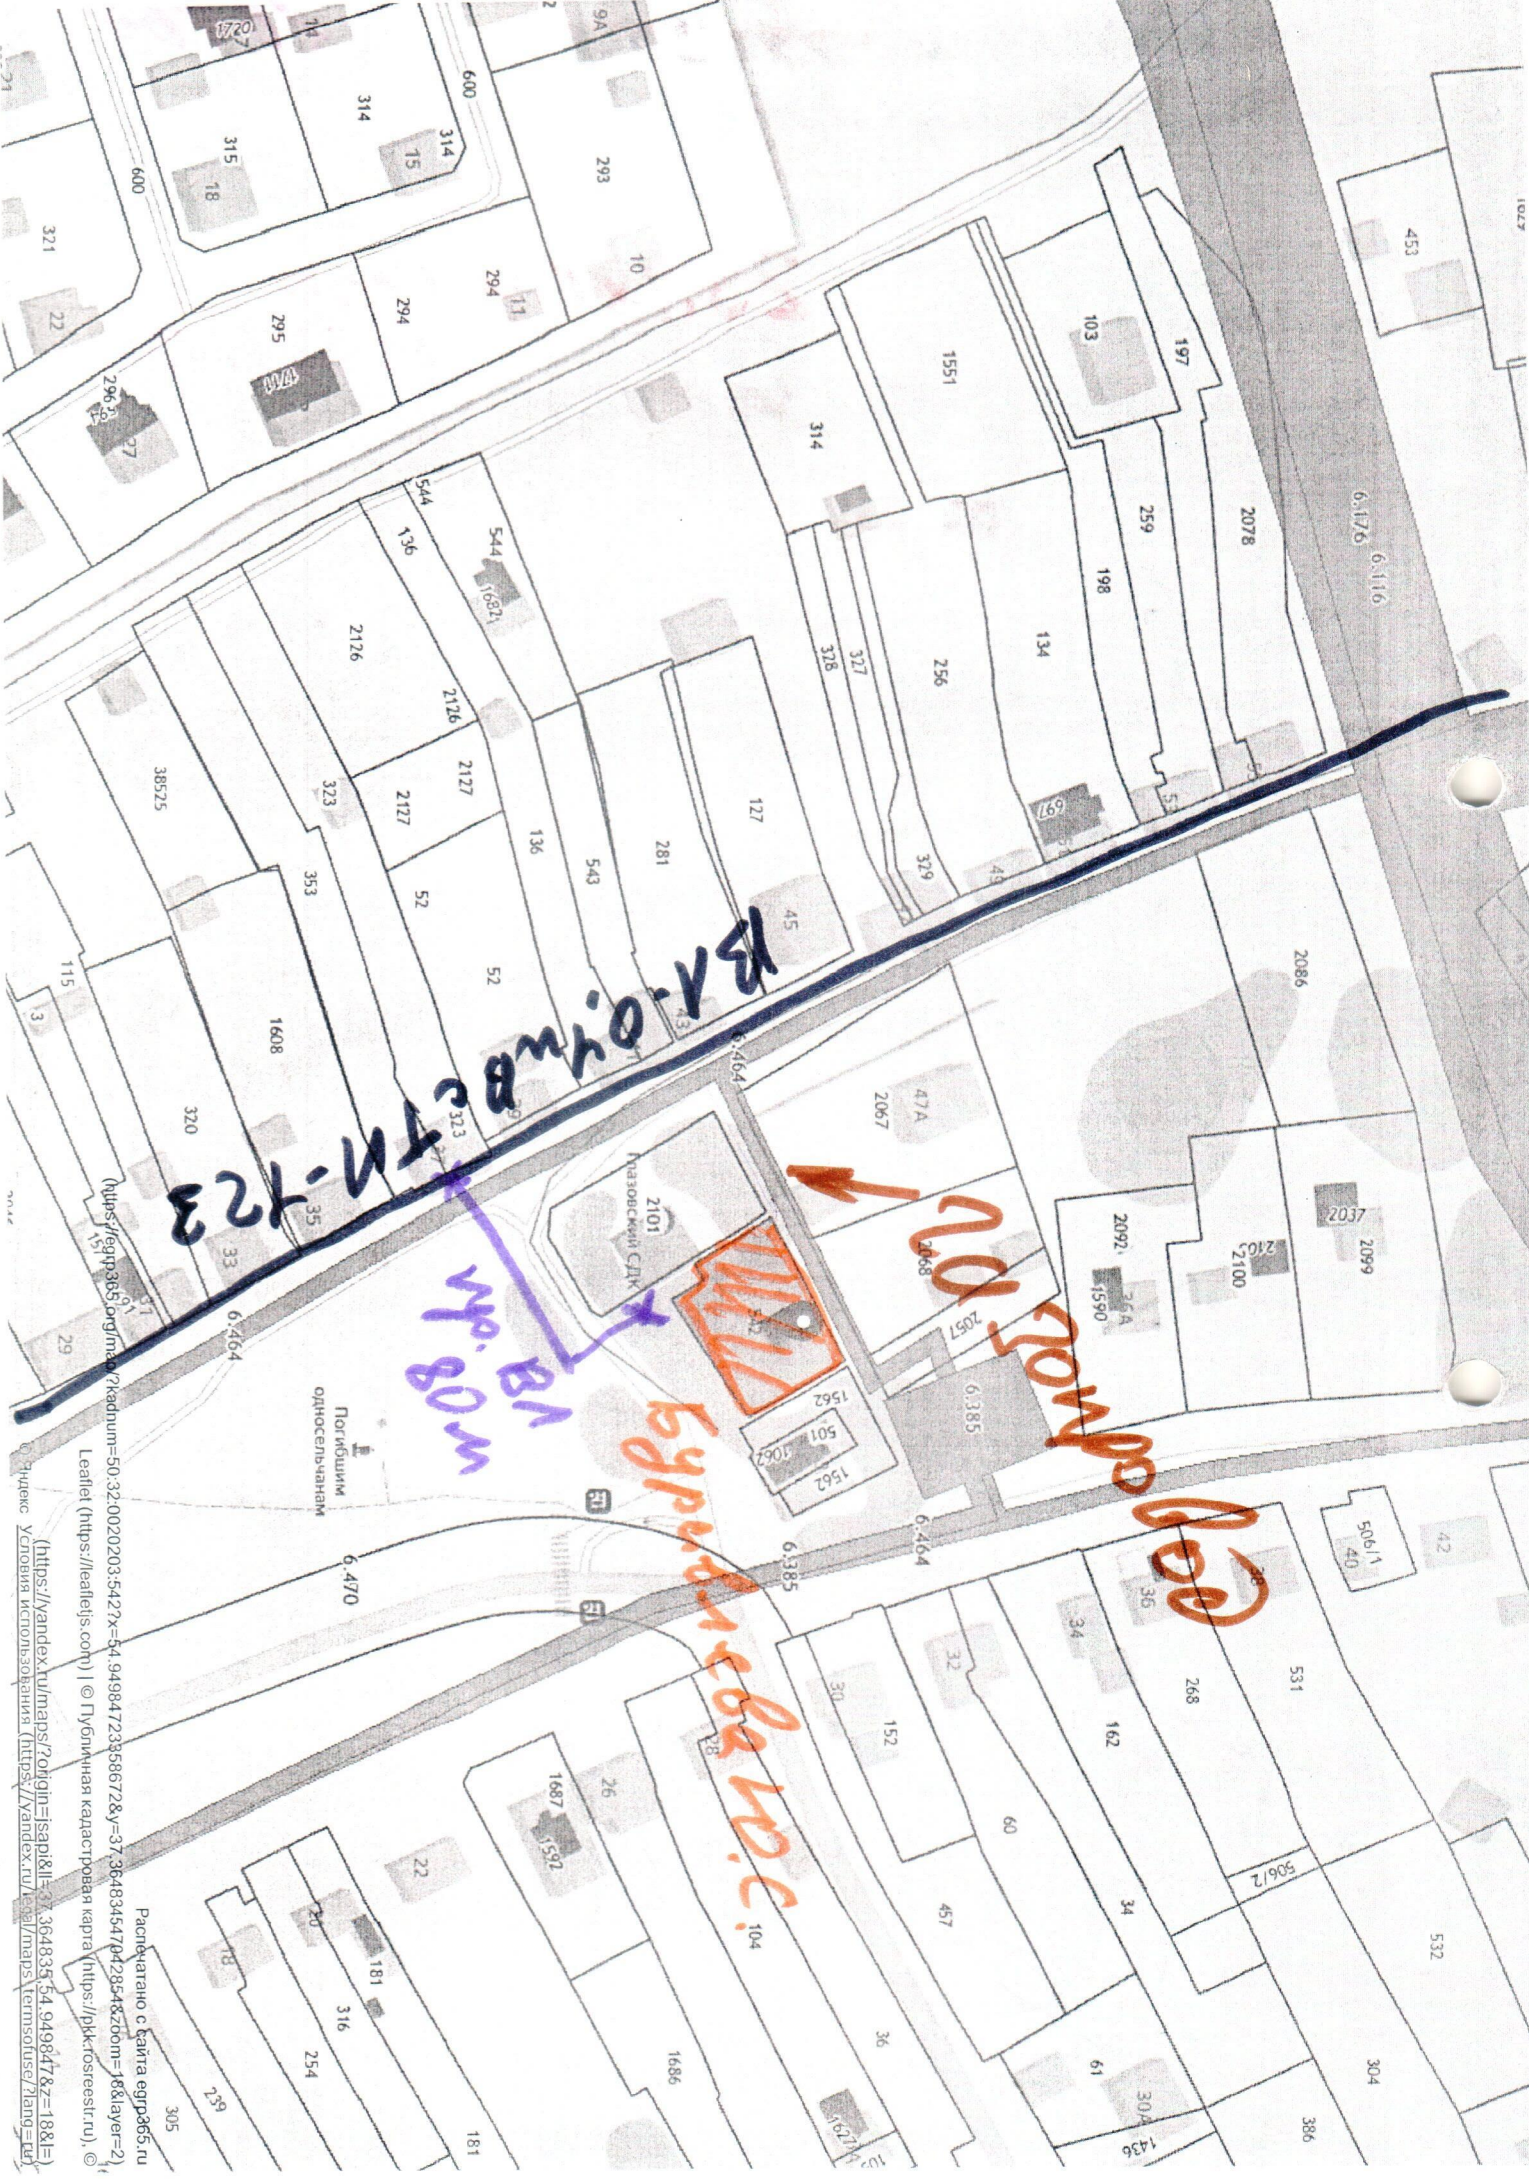

Росреестрано с байта еврp865.ru
(https://yandex.ru/maps/?oq=map&isapi=1&3648354.54.949647&z=18&l=50.32.0020203.5427x-54.9498472388672&y=37.364834547042854&z=18&layer=2)
© Яндекс Условия использования (https://yandex.ru/legal/maps_terms_of_use/?lang=ru)
Leaflet (https://leafletjs.com/) | © Публичная кадастровая карта (https://pkk-tosreestr.ru) | ©