


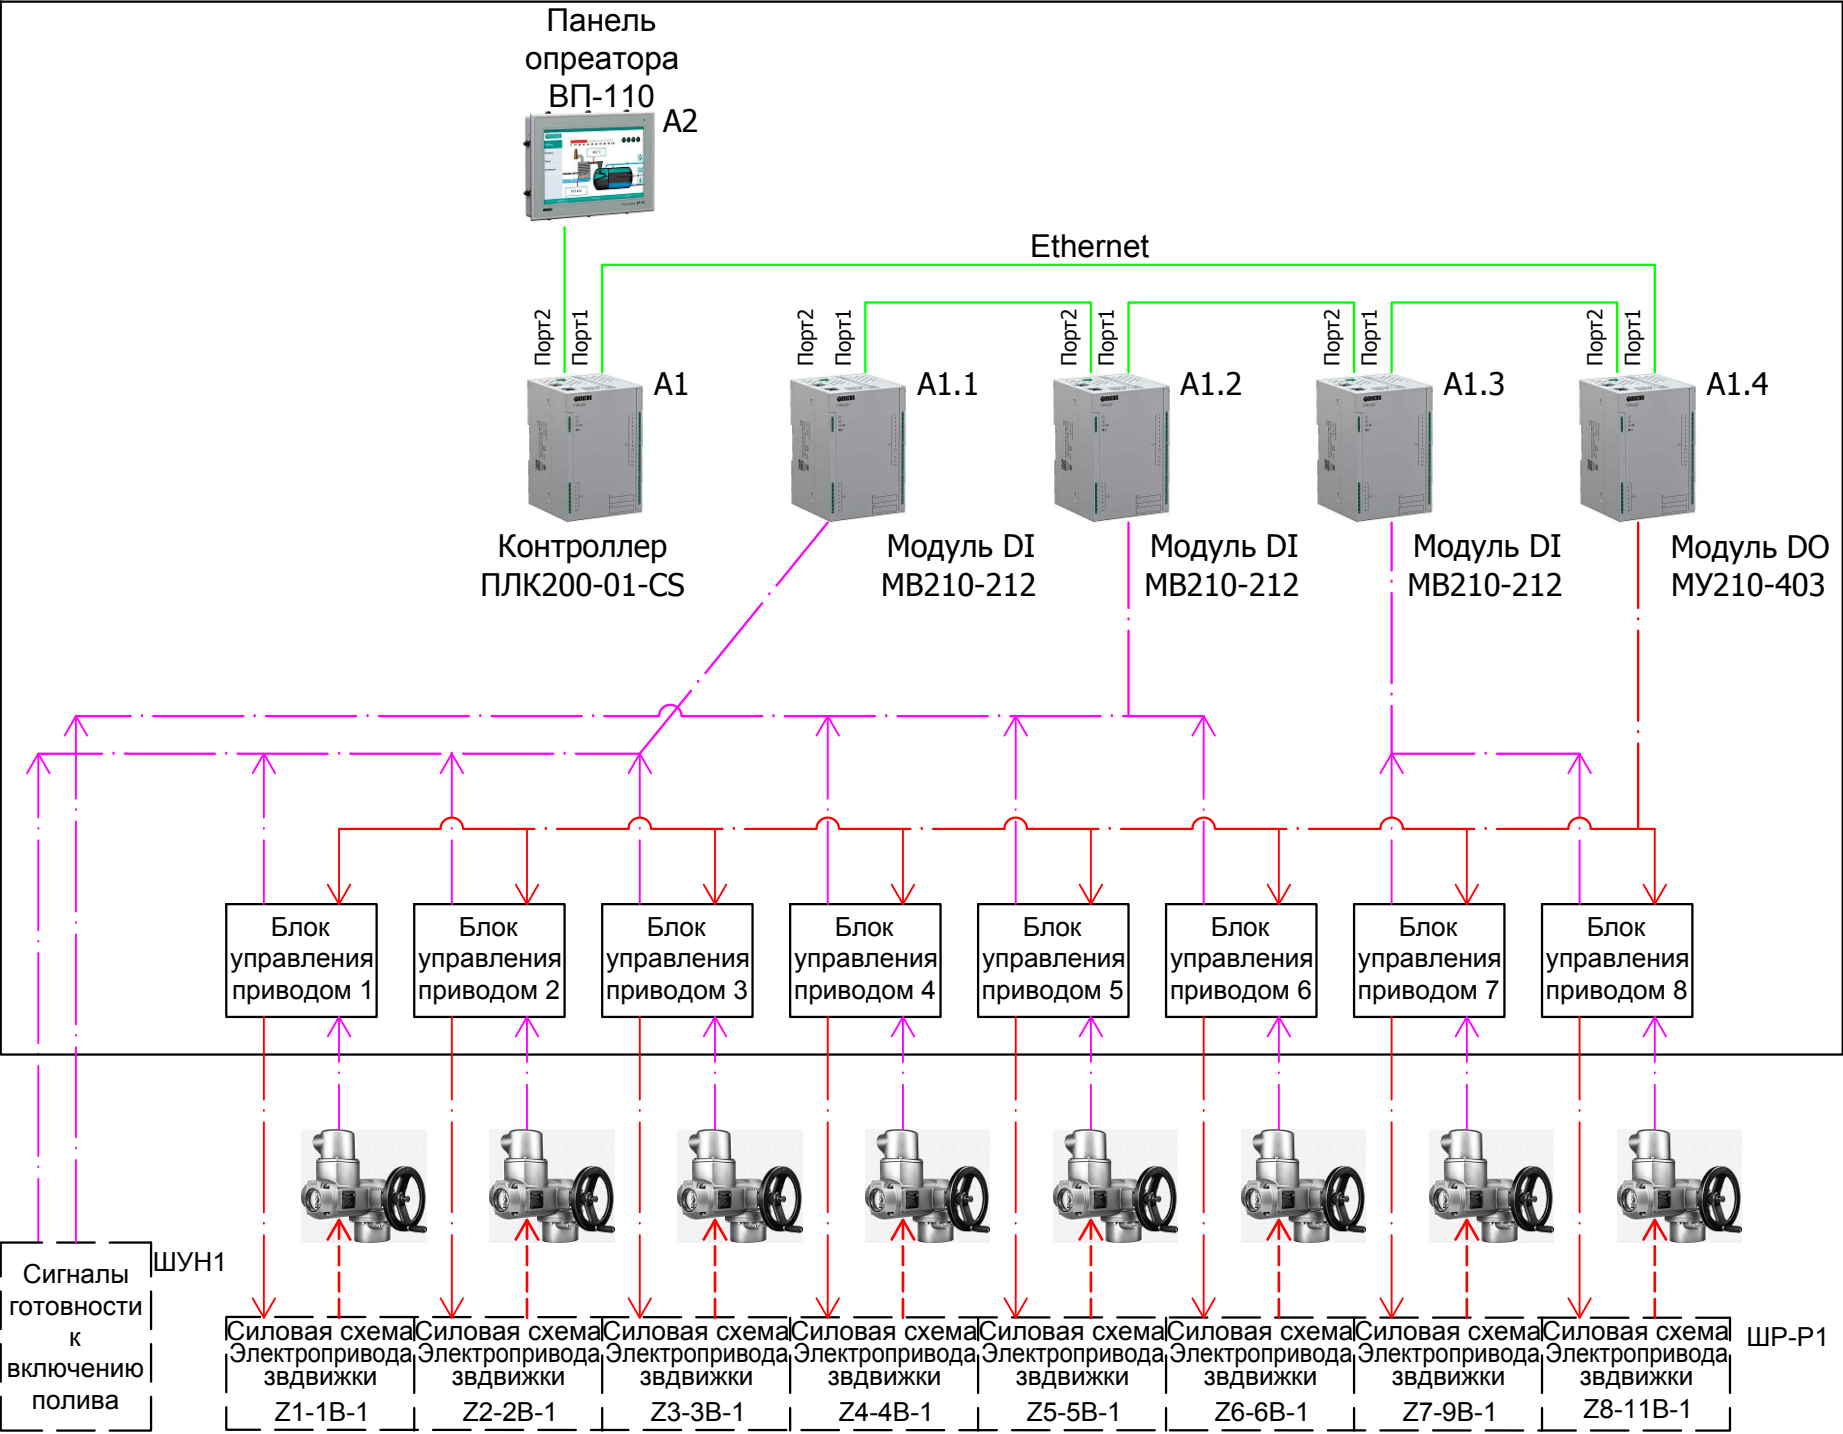

ША-Р1

Условные обозначения

- линии связи по интерфейсу Ethernet
- линии дискретных входных сигналов
- линии дискретных выходных сигналов
- линии силового питания электроприводов задвижек

						2147-25-007			
						Модернизация водопроводных систем полива грунтовых плотин №№ 40, 41, 42 филиала ПАО «Русгидро»-«Волжская ГЭС»			
Изм.	Кол.уч.	Лист	Н док.	Подпись	Дата	Грунтовая плотина №40 Шкаф автоматизации ША-Р1	Стадия	Лист	Листов
Разрабал		Алданов			04.10.22		Р	3	9
Проверил		Комов			04.10.22	Схема структурная		АО "Институт Гидропроект"	2022г.
Нач.отд.		Матвиенков							
Н. контр.		Деревянко			04.10.22				
ГИП		Юрьев			04.10.22				