


Номинальное напряжение, В, род тока	~230В	~230В	~230В	~230В	~230В	~230В	~230В	~230В	~230В
Наименование/ Тип потребителя	Питание Блока управления приводом 1	Питание Блока управления приводом 2	Питание Блока управления приводом 3	Питание Блока управления приводом 4	Питание Блока управления приводом 5	Питание Блока управления приводом 6	Питание Блока управления приводом 7	Питание Блока управления приводом 8	Питание Контроллера

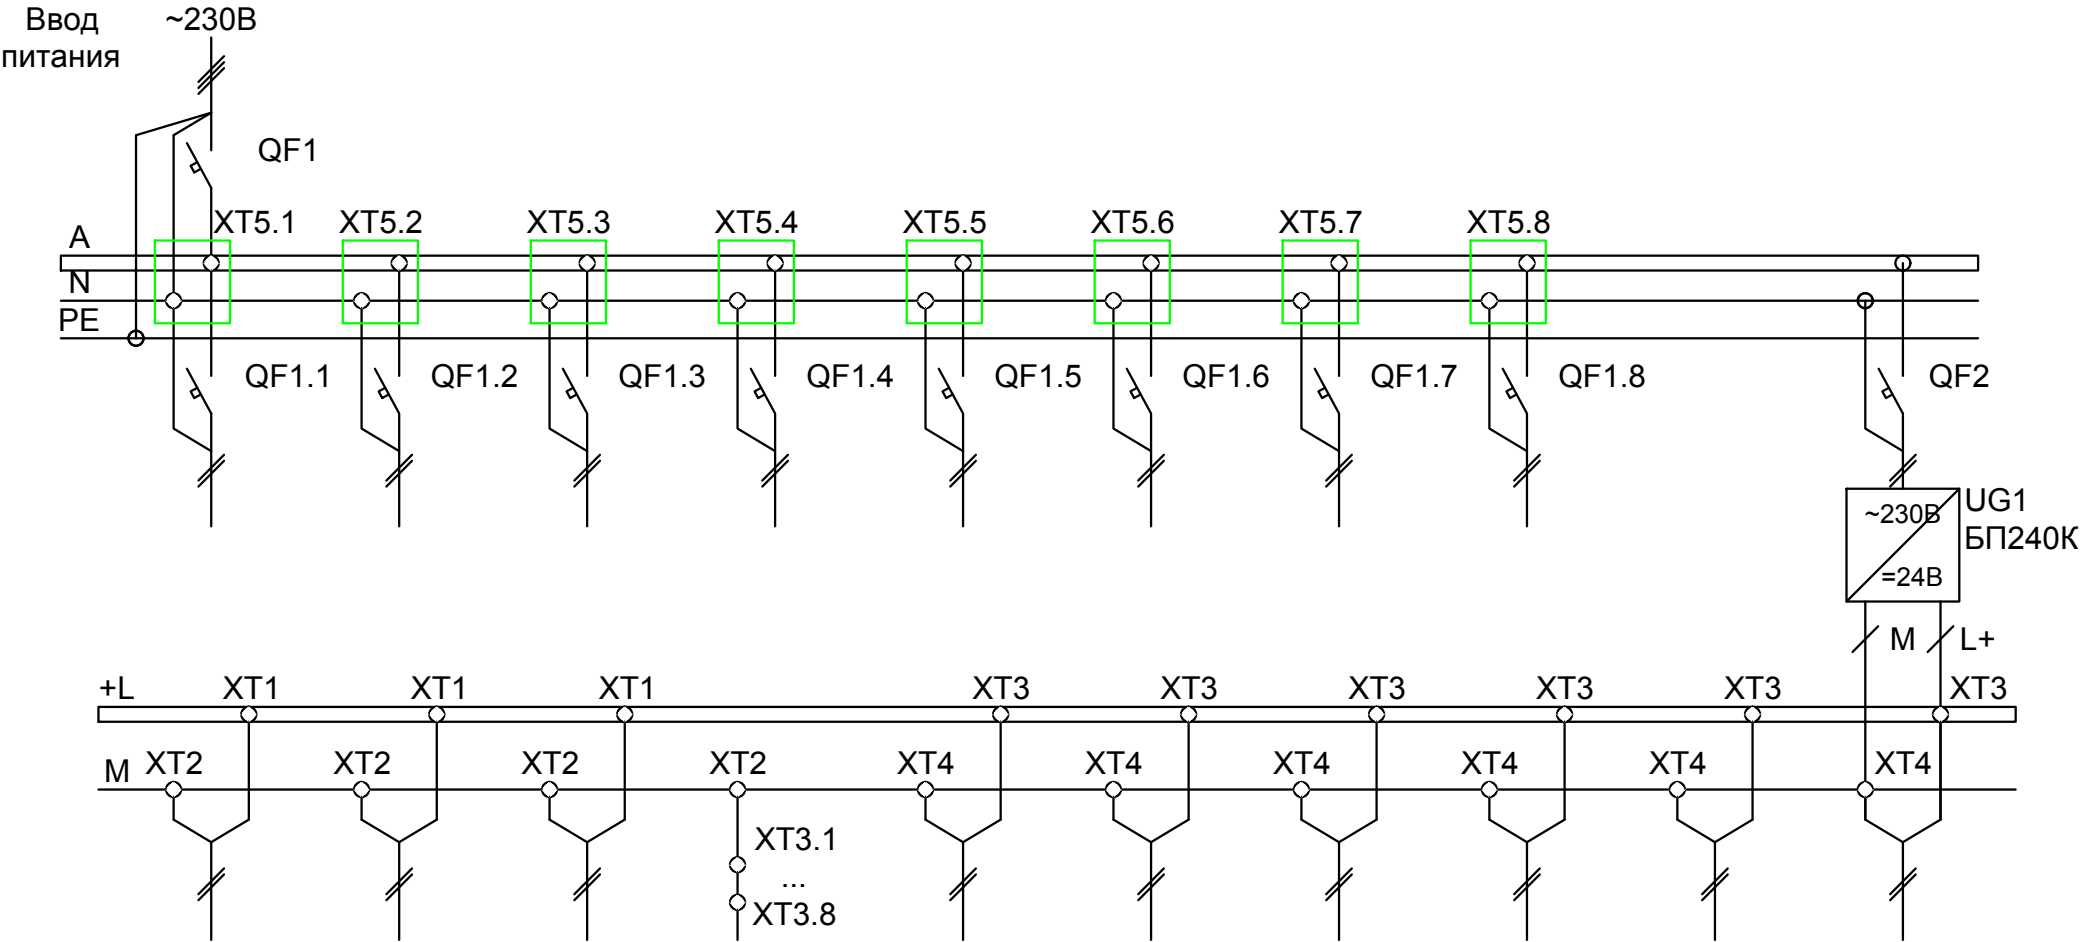

Номинальное напряжение, В, род тока	=24В	=24В	=24В	=24В	=24В	=24В	=24В	=24В	=24В	=24В
Наименование/ Тип потребителя	Питание дискретных входов модуля А1.1	Питание дискретных входов модуля А1.2	Питание дискретных входов модуля А1.3	Питание дискретных сигналов	Питание А1 (ПЛК200-01-CS)	Питание модуля А1.1 (МВ210-212)	Питание модуля А1.2 (МВ210-212)	Питание модуля А1.3 (МВ210-212)	Питание модуля А1.4 (МВ210-403)	Питание панели А2 (ВР-110)

						2147-25-007			
						Модернизация водопроводных систем полива грунтовых плотин №№ 40, 41, 42 филиала ПАО «Русгидро»-«Волжская ГЭС»			
Изм.	Кол.уч.	Лист	Н док.	Подпись	Дата	Грунтовая плотина №40 Шкаф автоматизации ША-Р1	Стадия	Лист	Листов
Разработал		Алданов			04.10.22		Р	4	9
Проверил		Комов			04.10.22	Схема структурная электропитания	 АО "Институт Гидропроект" 2022г.		
Нач.отд.		Матвиенков							
Н. контр.		Деревянко			04.10.22				
ГИП		Юрьев			04.10.22				