




Вид спереди
(1:10)

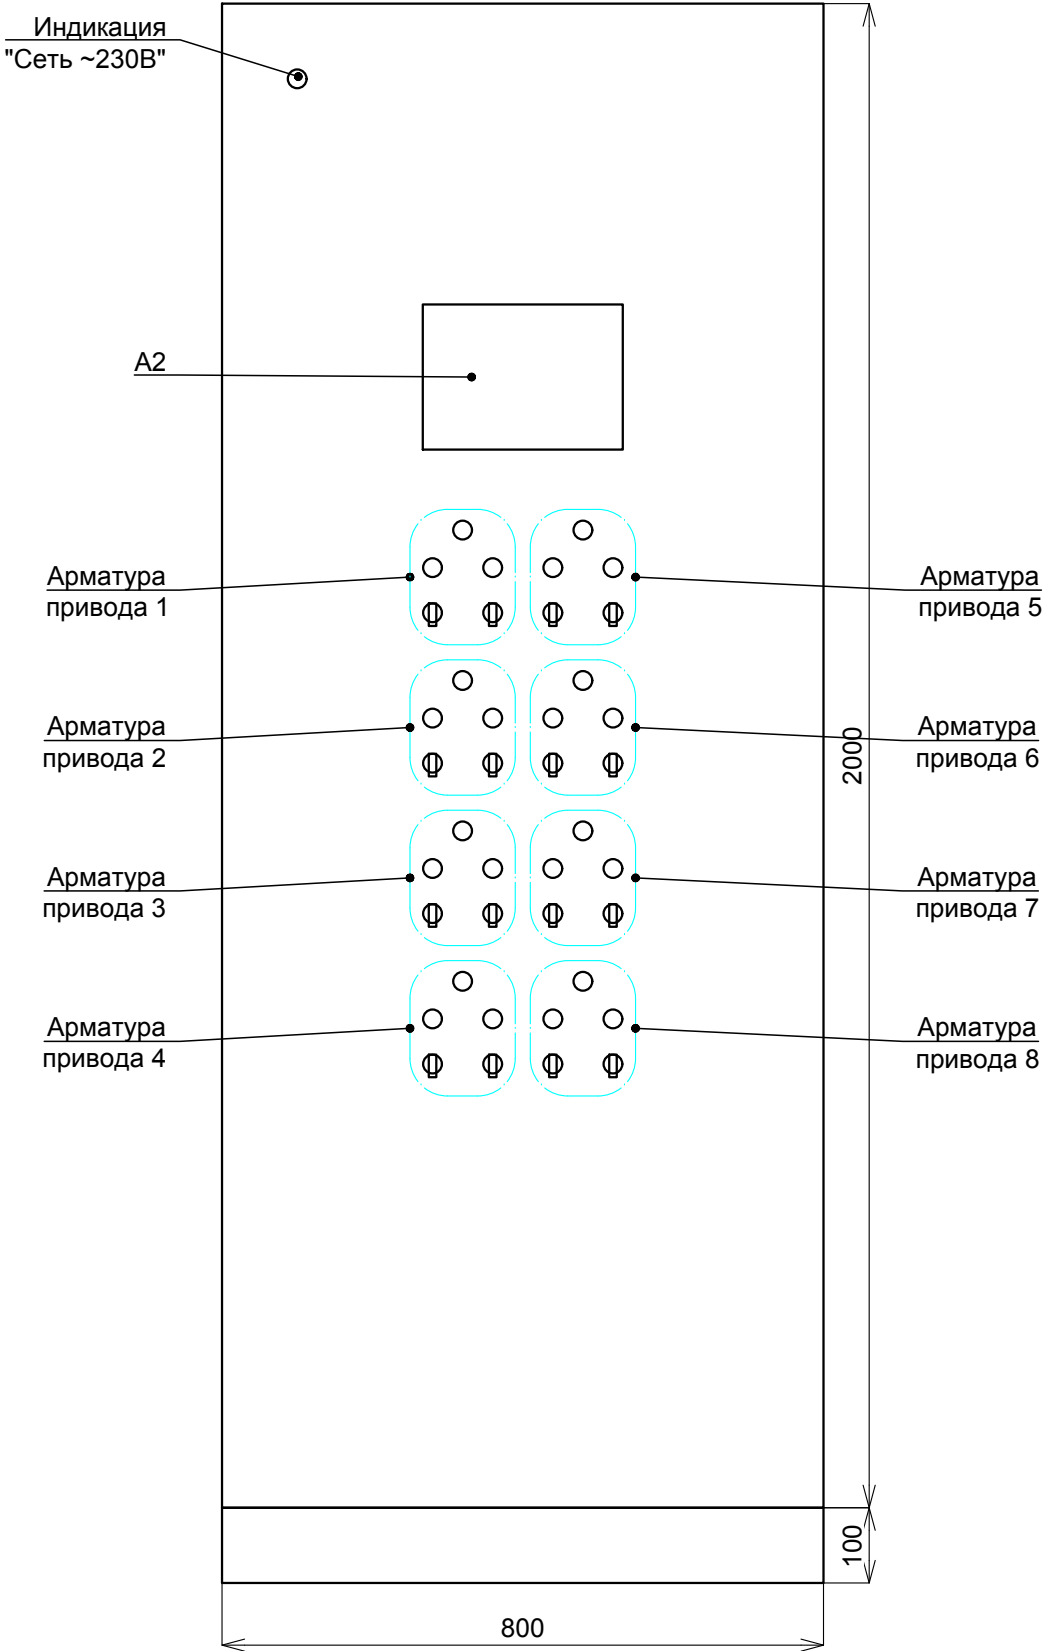


Вид на монтажную панель
(1:10)

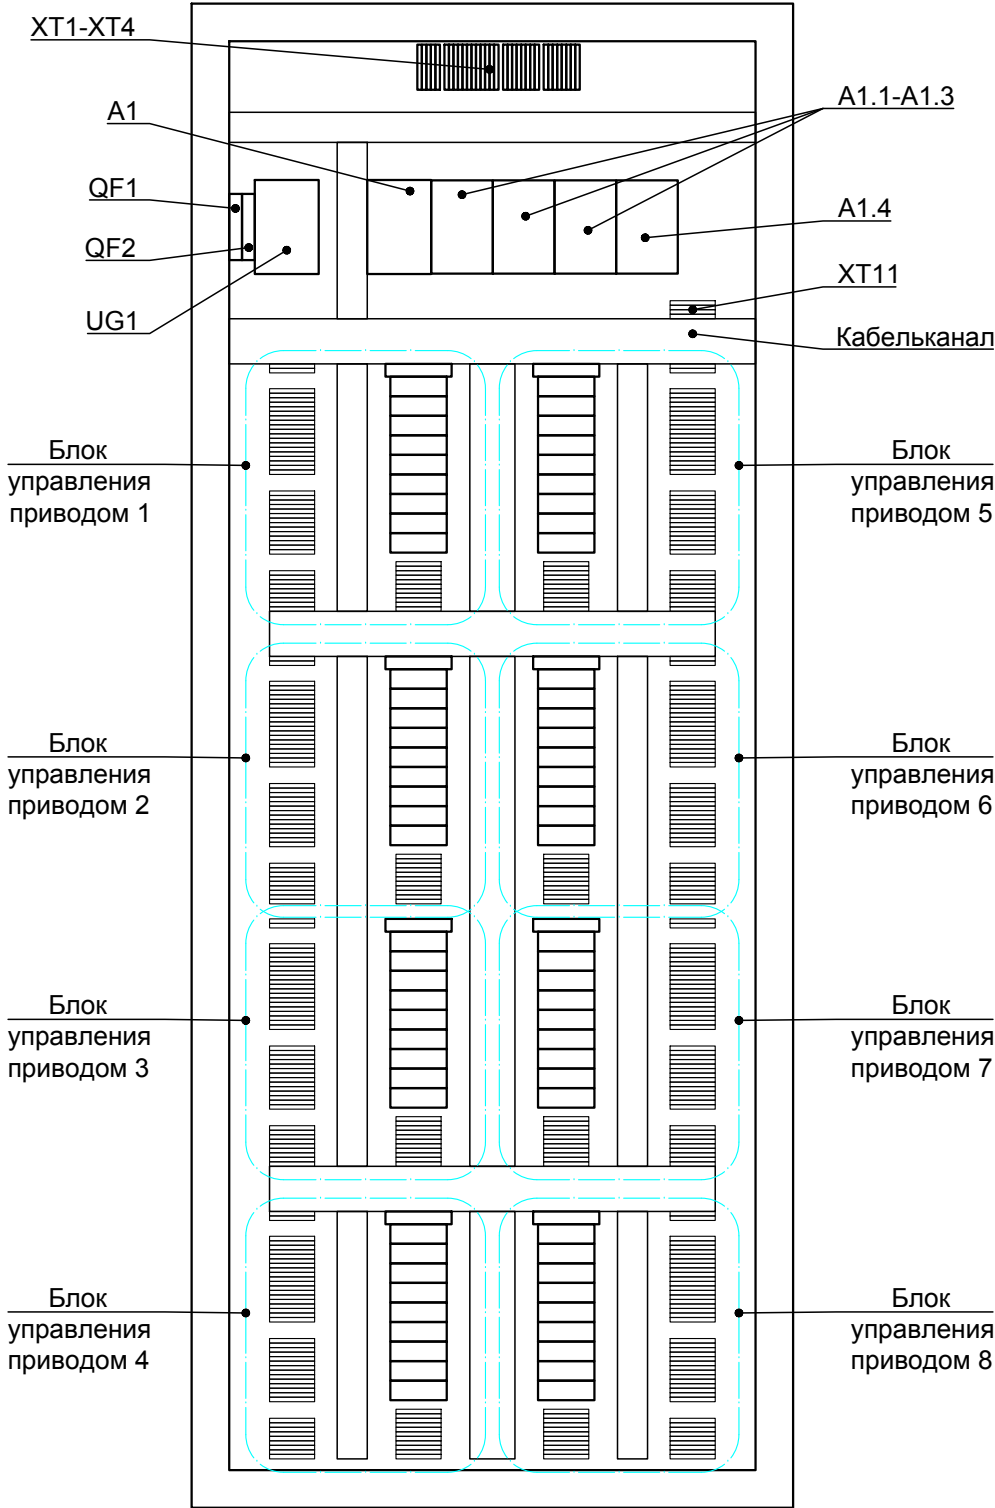

Арматура привода X (1:5)

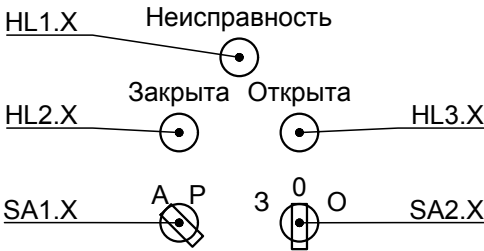

Блок управления приводом X (1:5)

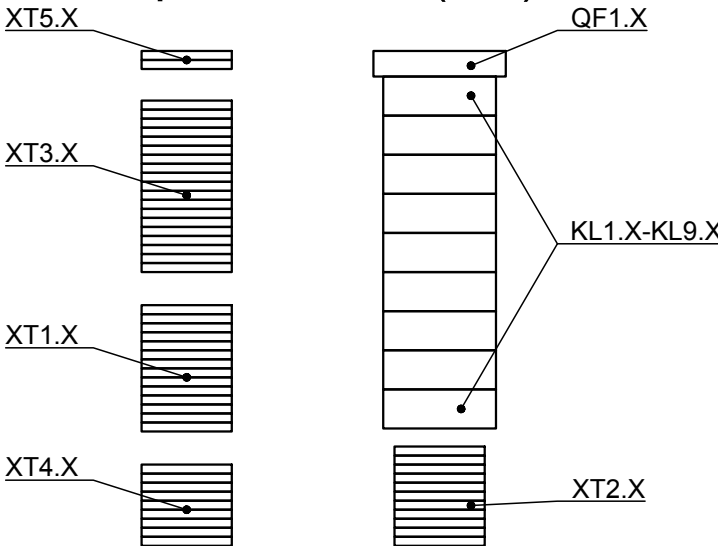

						2147-25-007			
						Модернизация водопроводных систем полива грунтовых плотин №№ 40, 41, 42 филиала ПАО «Русгидро»-«Волжская ГЭС»			
Изм.	Кол.уч.	Лист	Н док.	Подпись	Дата	Грунтовая плотина №40 Шкаф автоматизации ША-Р1	Стадия	Лист	Листов
Разрабал	Алданов				04.10.22		Р	8	9
Проверил	Комов				04.10.22				
Нач.отд.	Матвиенков					Вид общий		АО "Институт Гидропроект"	
Н. контр.	Деревянко				04.10.22			2022г.	
ГИП	Юрьев				04.10.22				