


Схема подключения сигналов готовности к включению полива

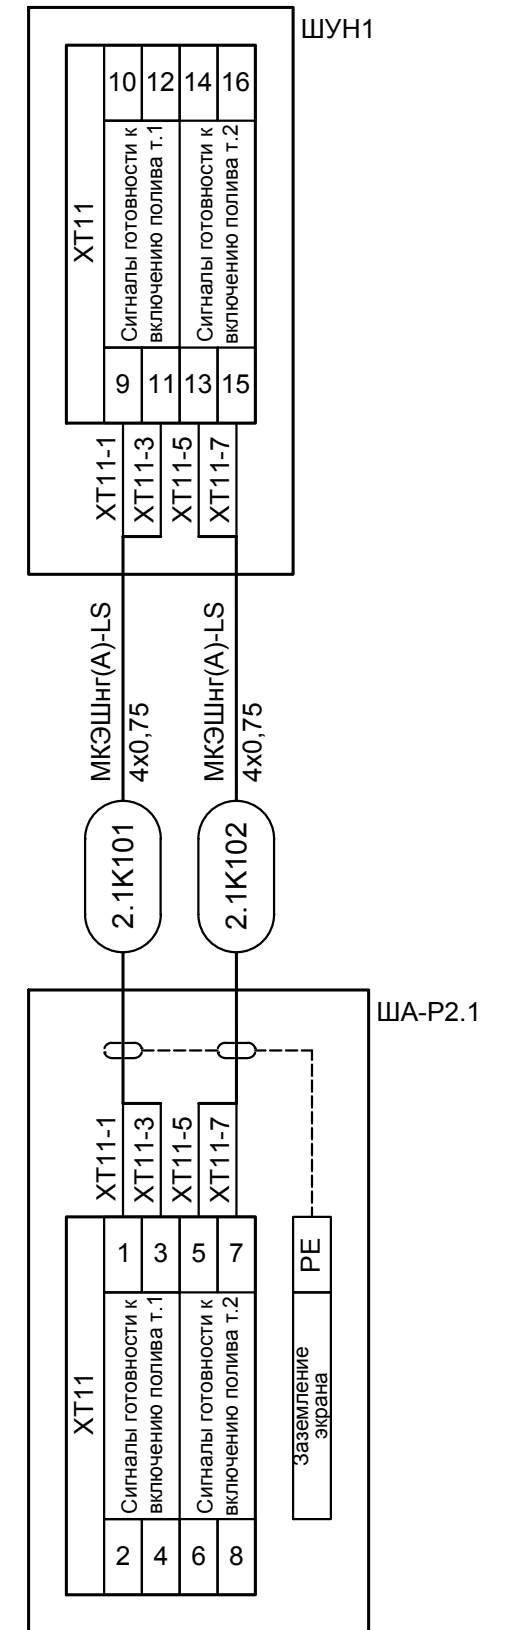

№ п.п.	№ плиты	Обозначение электропривода задвижки	№ распред. шкафа	№ контактора в ШР	№ Шкафа автоматики	№ клеммников в ША	№ кабеля от задвижки до ША	№ кабеля от ША до ШР
1	40	Z9-1Н-1	ШР-Р2	КМ2-1.1/ КМ2-1.2	ША-Р2.1	ХТ1.1, ХТ4.1	2.1К1	2.1К4.1
2	40	Z10-2Н-1	ШР-Р2	КМ2-2.1/ КМ2-2.2	ША-Р2.1	ХТ1.2, ХТ4.2	2.1К2	2.1К4.2
3	40	Z11-3Н-1	ШР-Р2	КМ2-3.1/ КМ2-3.2	ША-Р2.1	ХТ1.3, ХТ4.3	2.1К3	2.1К4.3
4	40	Z12-3Н-2	ШР-Р2	КМ2-4.1/ КМ2-4.2	ША-Р2.1	ХТ1.4, ХТ4.4	2.1К4	2.1К4.4
5	40	Z13-4АН-1	ШР-Р2	КМ2-5.1/ КМ2-5.2	ША-Р2.1	ХТ1.5, ХТ4.5	2.1К5	2.1К4.5
6	40	Z14-4БН-1	ШР-Р2	КМ2-6.1/ КМ2-6.2	ША-Р2.1	ХТ1.6, ХТ4.6	2.1К6	2.1К4.6
7	40	Z15-5Н-1	ШР-Р2	КМ2-7.1/ КМ2-7.2	ША-Р2.1	ХТ1.7, ХТ4.7	2.1К7	2.1К4.7
8	40	Z16-6Н-1	ШР-Р2	КМ2-8.1/ КМ2-8.2	ША-Р2.1	ХТ1.8, ХТ4.8	2.1К8	2.1К4.8
9	40	Z17-8Н-1	ШР-Р2	КМ2-9.1/ КМ2-9.2	ША-Р2.1	ХТ1.9, ХТ4.9	2.1К9	2.1К4.9
10	40	Z18-9АН-1	ШР-Р2	КМ2-10.1/ КМ2-10.2	ША-Р2.1	ХТ1.10, ХТ4.10	2.1К10	2.1К4.10
11	40	Z19-9БН-1	ШР-Р2	КМ2-11.1/ КМ2-11.2	ША-Р2.1	ХТ1.11, ХТ4.11	2.1К11	2.1К4.11
12	40	Z20-10Н-1	ШР-Р2	КМ2-12.1/ КМ2-12.2	ША-Р2.1	ХТ1.12, ХТ4.12	2.1К12	2.1К4.12
13	40	Z21-11Н-1	ШР-Р2	КМ2-13.1/ КМ2-13.2	ША-Р2.1	ХТ1.13, ХТ4.13	2.1К13	2.1К4.13

1. Приведена типовая схема подключения электропривода задвижки Z9-1Н-1, для остальных задвижек схема выполняется аналогично, с учетом изменений обозначений согласно таблицы соответствия;
2. Схема подключения силовой части приведена для справки, уточнить в комплекте документации 2147-25-001.

						2147-25-008						
						Модернизация водопроводных систем полива грунтовых плотин №№ 40, 41, 42 филиала ПАО «Русгидро»-«Волжская ГЭС»						
Изм.	Кол.уч.	Лист	Ндок	Подпись	Дата	Грунтовая плотина №40 Щаф автоматизации ША-Р2.1			Стадия	Лист	Листов	
Разрабал		Алданов			04.10.22				Р	10	10	
Проверил		Комов			04.10.22	Схемы соединений и подключений внешних проводов			 АО "Институт Гидропроект" 2022г.			
Нач.отд.		Матвиенков										
Н. контр.		Деревянко			04.10.22							
ГИП		Юрьев			04.10.22							