
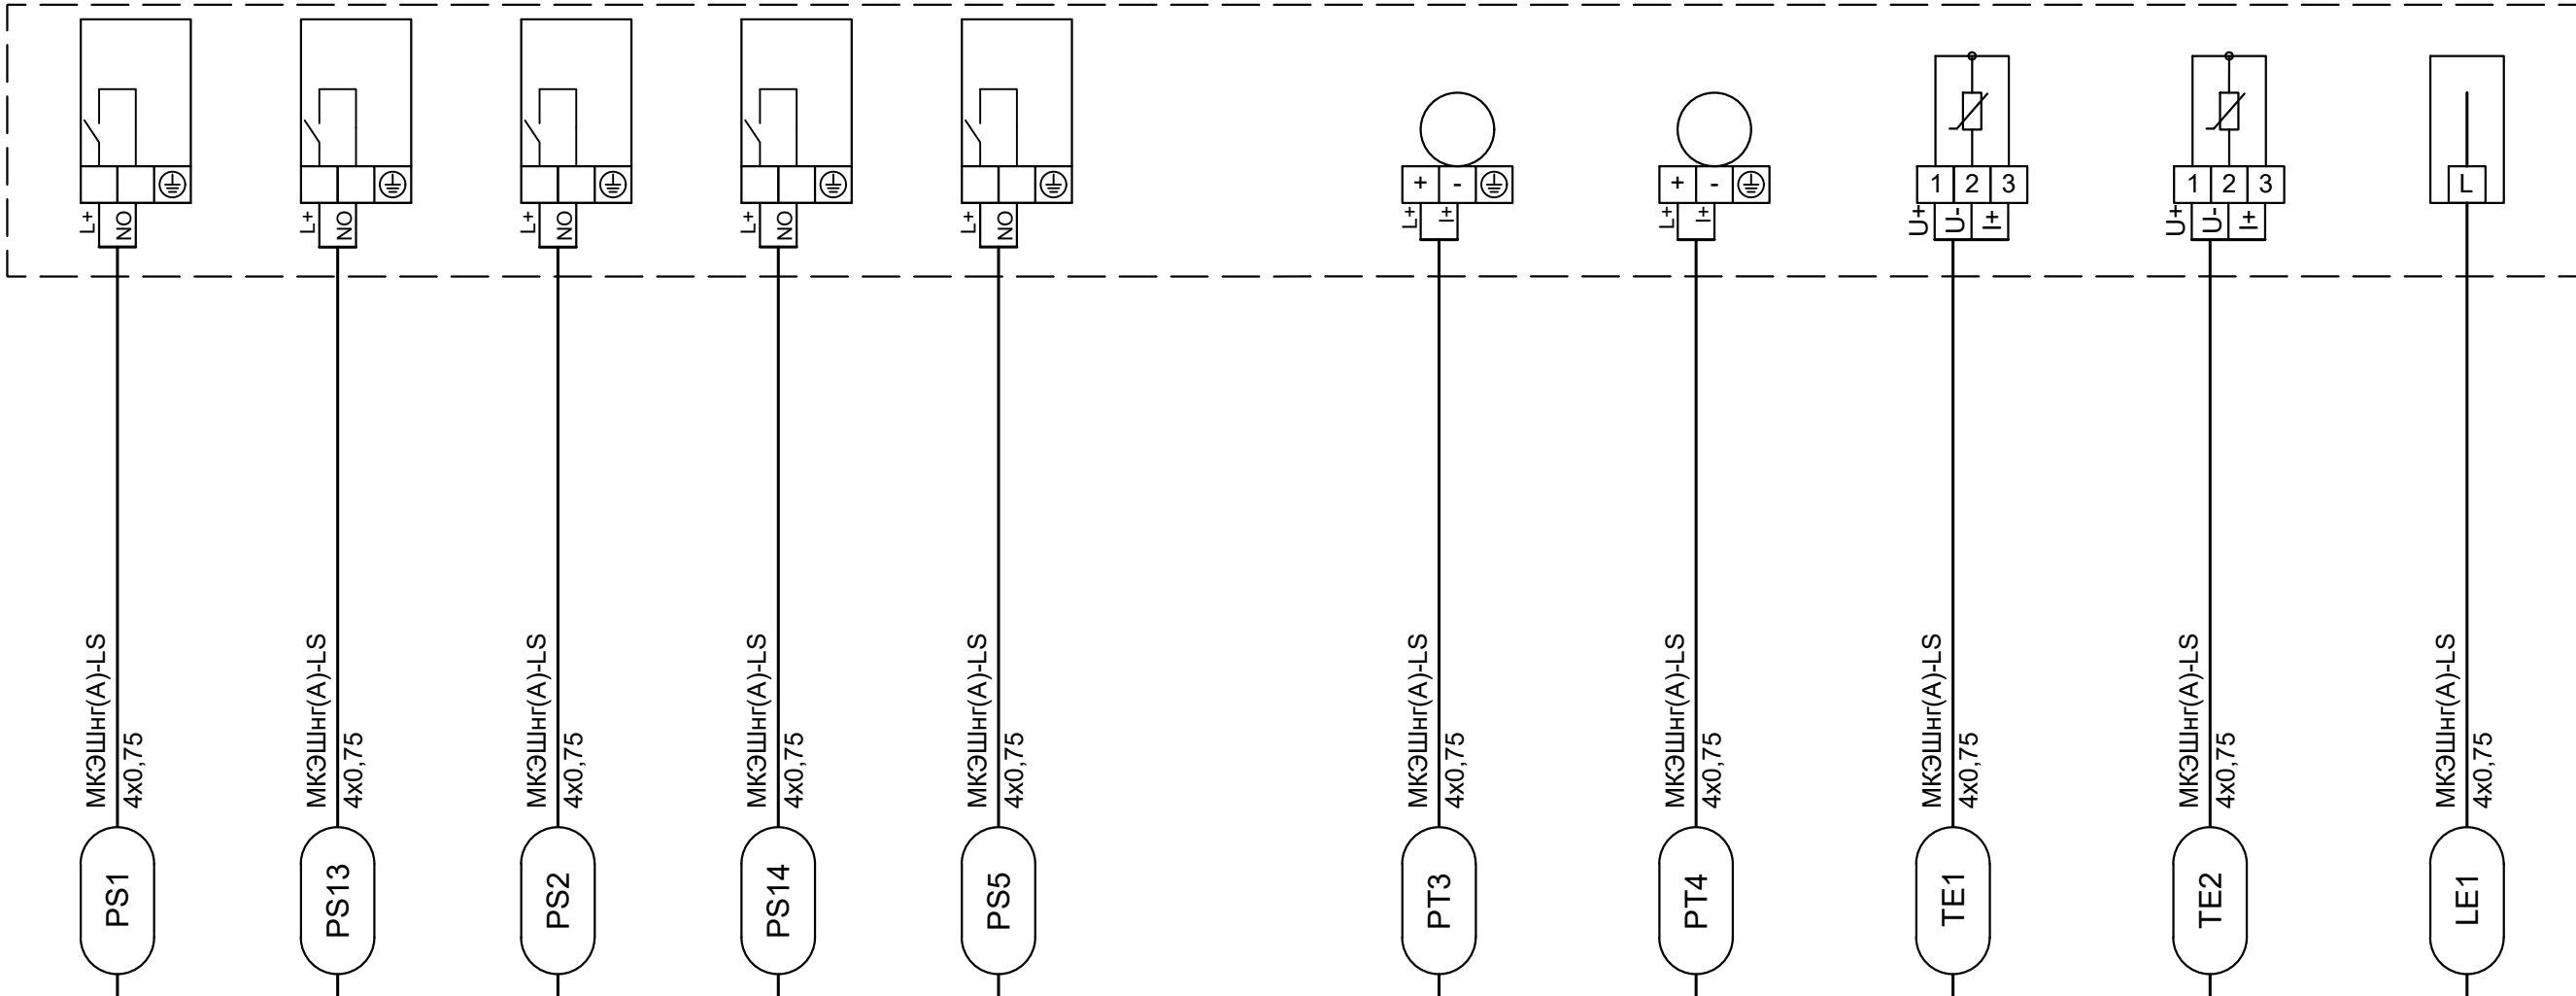


Параметр		Давление	Давление	Давление	Давление	Давление		Давление	Давление	Температура	Температура	Уровень	
Среда		Вода	Вода	Вода	Вода	Вода		Вода	Вода	Подшипник	Подшипник	Вода	
Описание		Во всасе Насоса №1	В напоре Насоса №1 после Задвижки №1	Во всасе Насоса №2	В напоре Насоса №2 после Задвижки №2	в магистрали к рыбозащитным оголовкам РОП-175		Давление в напоре Насоса №1	Давление в напоре Насоса №2	Температура подшипника Насоса №1	Температура подшипника Насоса №2	Рабочий уровень в циркуляционном баке	
Позиция		PS1	PS13	PS2	PS14	PS5		PT3	PT4	TE1	TE2	LE1	

Узел монтажа датчика

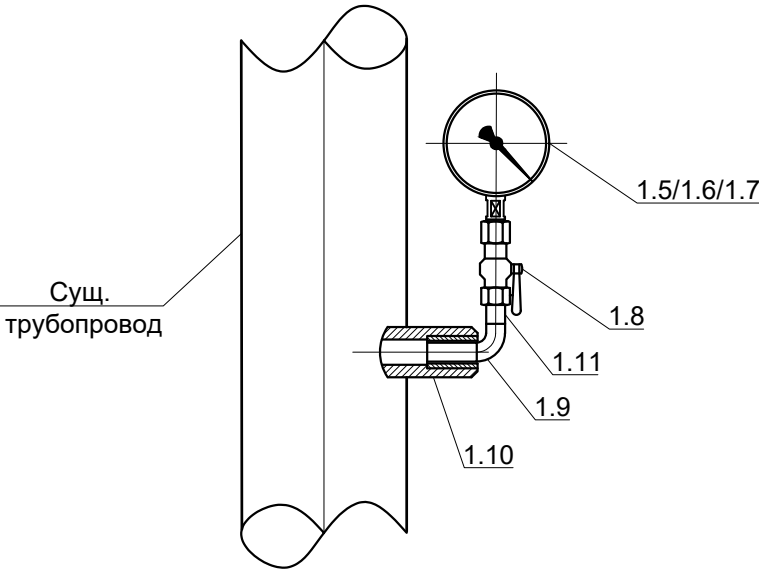

Помещение насосной станции

XT11							
1	2	3	4	5	6	7	8
Сигналы готовности к включению полива Т.1				Сигналы готовности к включению полива Т.2			
9	10	11	12	13	14	15	16
Сигналы готовности к включению полива Т.1				Сигналы готовности к включению полива Т.2			
17	18	19	20	21	22	23	24
Сигналы готовности к включению полива Т.1				Сигналы готовности к включению полива Т.2			

XT5							
1	2	3	4	5	6	7	8
Давление воды во всасе Насоса №1				Давление воды в напоре Насоса №1			
9	10	11	12	13	14	15	16
Давление воды во всасе Насоса №2				Давление воды в напоре Насоса №2			
17	18	19	20	21	22	23	24
Давление воды в магистрали к рыбозащитным оголовкам РОП-175				Давление воды в напоре Насоса №1			

XT6							
1	2	3	4	5	6	7	8
Температура подшипника Насоса №1				Температура подшипника Насоса №2			
9	10	11	12	13	14	15	16
Температура подшипника Насоса №1				Температура подшипника Насоса №2			
17	18	19	20	21	22	23	24
Температура подшипника Насоса №1				Температура подшипника Насоса №2			

XT6		PE	
1	2	3	4
Уровень в циркуляционном баке		Заземление экрана	

ШУН 1

Примечания:
* Кабели учтены в комплектах документации на щиты автоматизации ША-Р1 (2147-25-007), ША-Р2.1 (2147-25-008), ША-Р2.2 (2147-25-009).

2147-25-017

Модернизация водопроводных систем полива
грунтовых плотин №№ 40, 41, 42
филиала ПАО «Русгидро»-«Волжская ГЭС»

Изм.	Кол.уч.	Лист	Ндок.	Подпись	Дата	Грунтовая плотина №40 Щафа управления насосов 1	Стадия	Лист	Листов
Разрабал	Алданов	Комов	04.10.22	04.10.22	04.10.22		Р	16	16
Проверил						Схемы соединений и подключений внешних проводов к (Окончание)		АО "Институт Гидропроект"	2022г.
Нач.отд.	Матвиенков	Деревянко	Юрьев	04.10.22	04.10.22				