


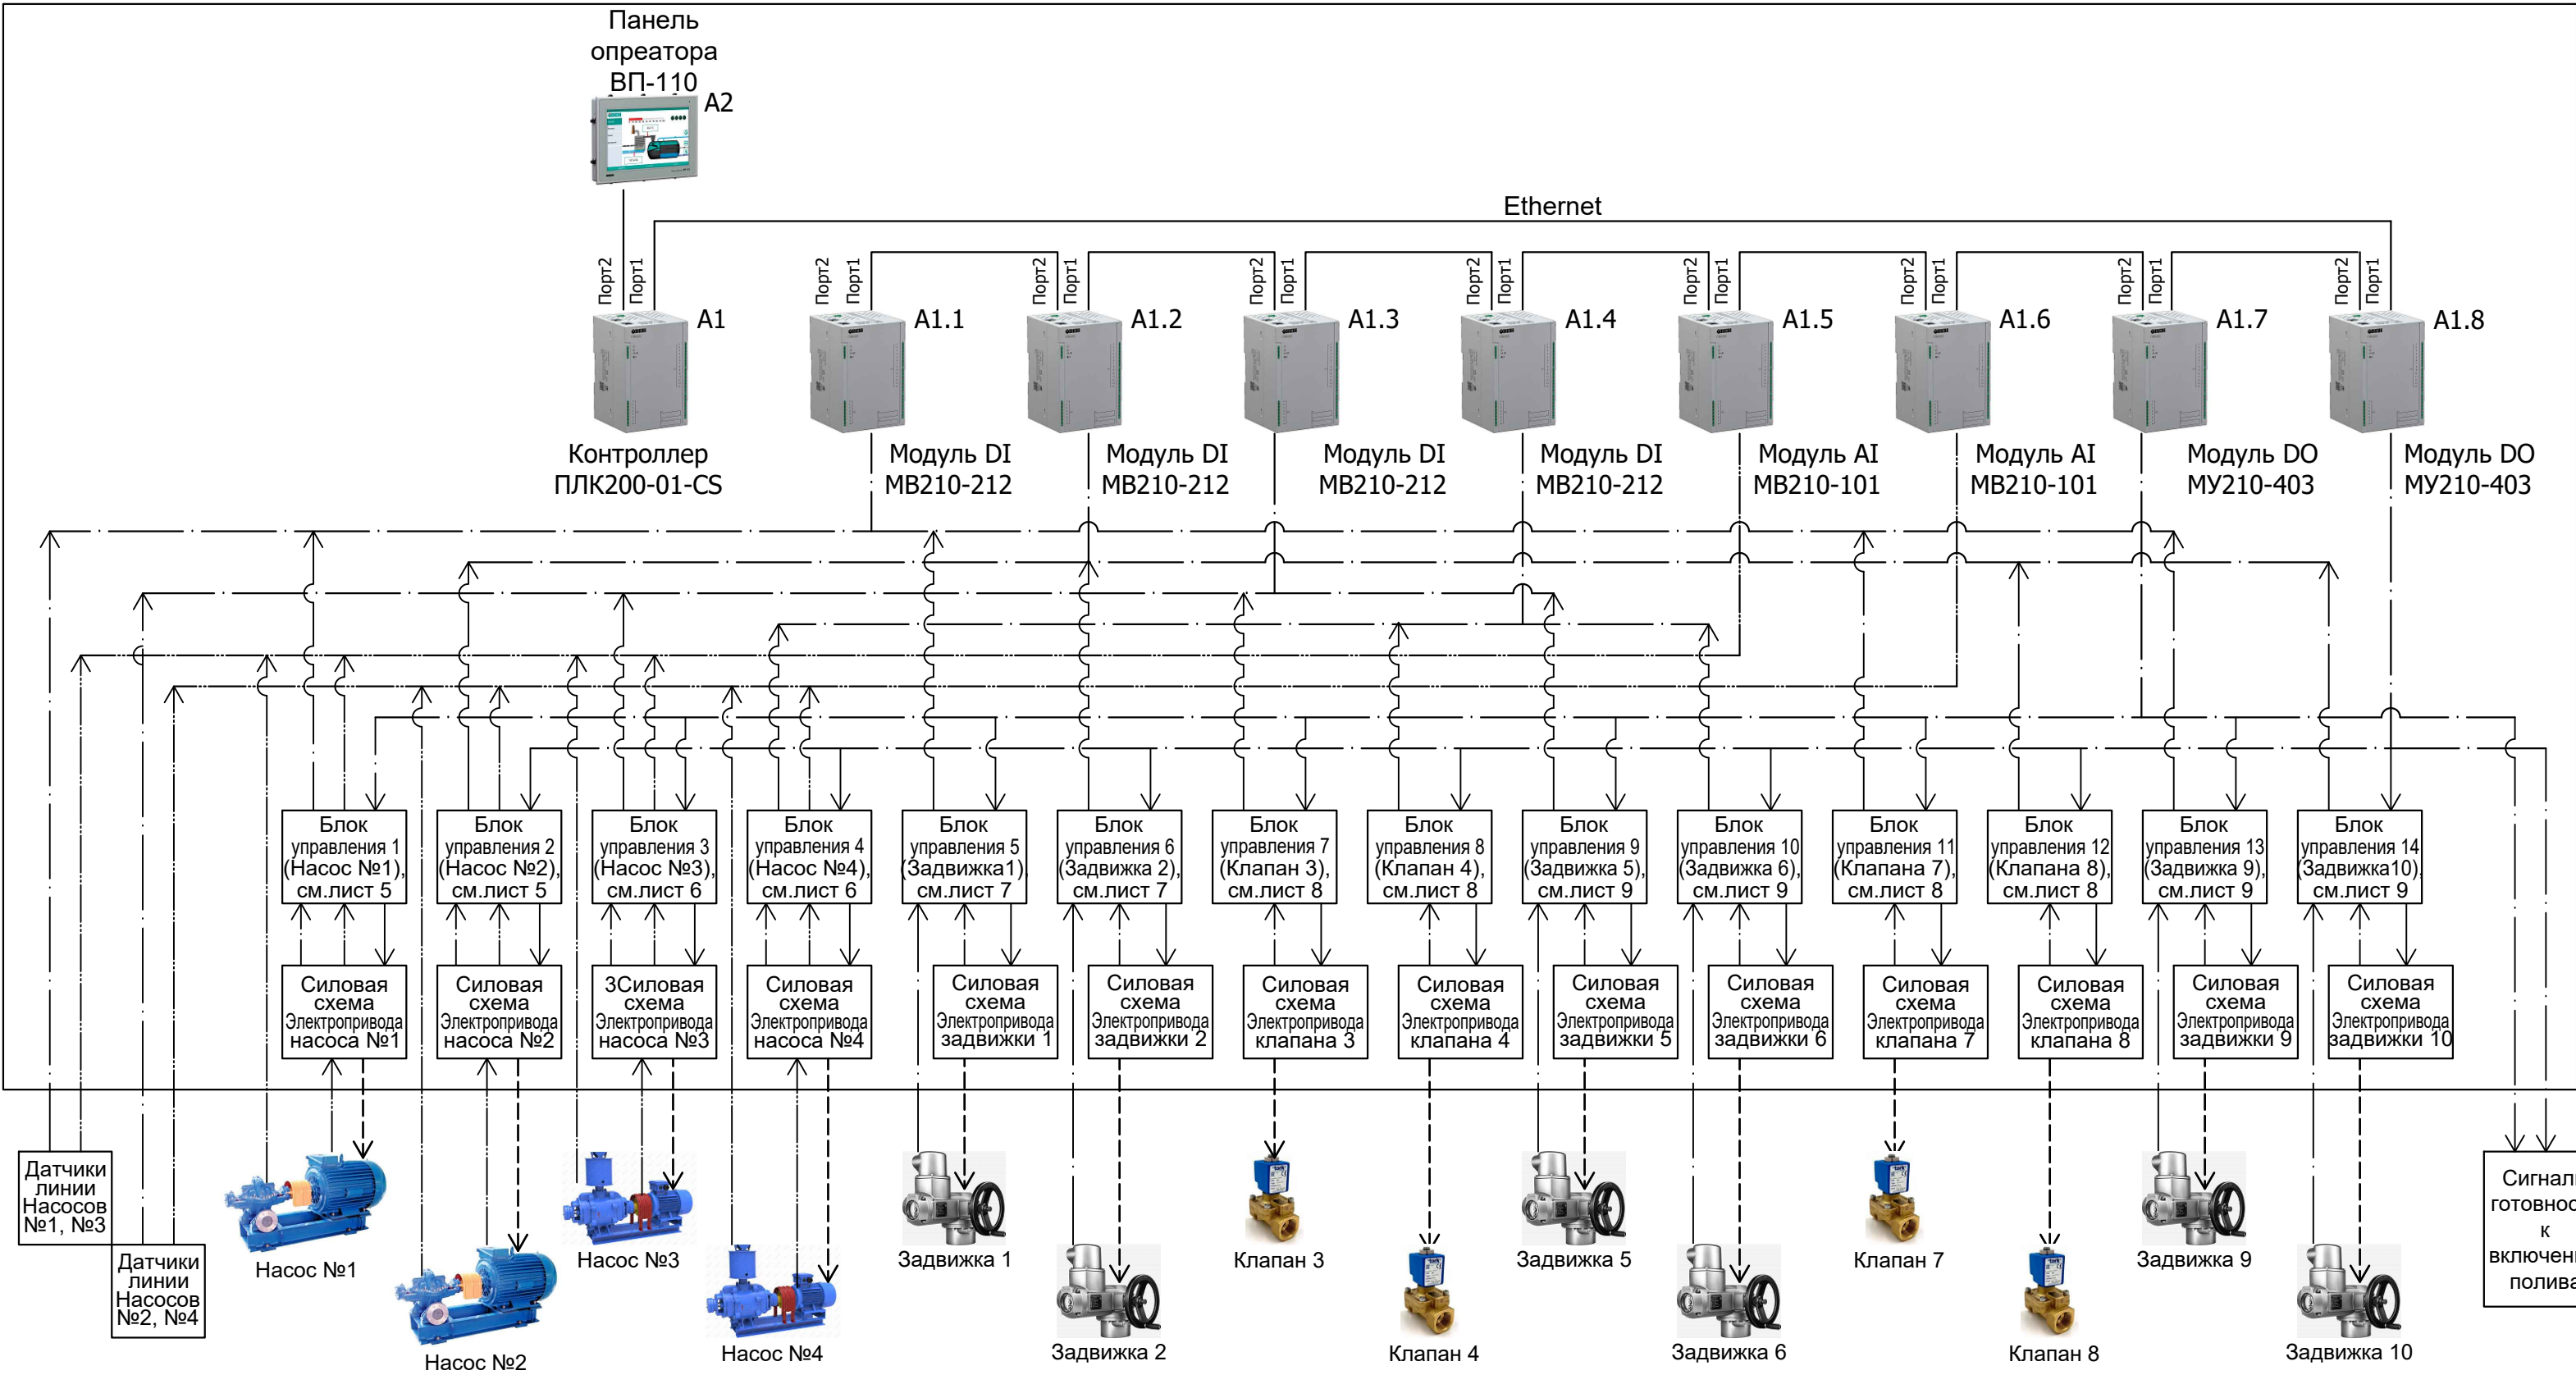

ШУН 1

Условные обозначения

- — — — — - линии связи по интерфейсу Ethernet
- · — — — - линии дискретных входных сигналов
- · — — — - линии дискретных выходных сигналов
- · — — — - линии аналоговых входных сигналов
- — — — — - линии силового питания электроприводов задвижек

						2147-25-017			
						Модернизация водопроводных систем полива грунтовых плотин №№ 40, 41, 42 филиала ПАО «Русгидро»-«Волжская ГЭС»			
Изм.	Кол.уч.	Лист	Ндок	Подпись	Дата	Грунтовая плотина №40 Шкафа управления насосов 1	Стадия	Лист	Листов
Разрабал	Алданов				04.10.22		Р	3	16
Проверил	Комов				04.10.22				
Нач.отд.	Матвиенков					Схема структурная	 АО "Институт Гидропроект" 2022г.		
Н. контр.	Деревянко				04.10.22				
ГИП	Юрьев				04.10.22				