



**Технические предложения по присоединению ЭПУ заявителя
по заявке И-26-00-374867/102/Ю8 от 03.07.2026 г.**

Заявитель: Нечаева Людмила Васильевна

тел. +70--

Объект: Жилой дом

Адрес объекта: обл. Московская, р-н Серпуховский, снт Шараповские сады, в р-не п. Шарапова Охота, уч-к 107

Кадастровый №: 50:32:0040216:77

Требуемая максимальная мощность (всего): **10 кВт**; в т. ч. ранее разрешенная: **0 кВт**;
дополнительная максимальная мощность **10 кВт**. Присоединенная (трансформаторная) мощность **0 кВА**, Уровень напряжения: **0,4 кВ**. Категория надежности: **Третья**.

1. Минимальное расстояние, до ближайшего объекта электросетевого хозяйства ПАО «Россети Московский регион»

☐ - существующего ☐ - включенного в ИП (Приказ № _____ от _____ г.)
ВЛ-0,4кВ КТП-1292 Ш. Охота СНТ Шараповские сады

(указать объект электросетевого хозяйства (опора ЛЭП, КЛ, РУ, ПС))

составляет _____ 20 _____ м, класс напряжения (в соответствии с заявкой) _____ 0,4 _____ кВ

2. Наименование смежной сетевой организации (СО-2), объекты электросетевого хозяйства которой расположены на расстоянии более 300 м от границ земельного участка заявителя, но ближе, чем объекты электросетевого хозяйства ПАО «Россети Московский регион»

/ _____
(указать расстояние от границ участка заявителя до СО-2 / до сетей ПАО «Россети Московский регион»)

3. Схема присоединения:

ПС 273 ЛЭП 6 кВ ф.3 с ПС-273 "Евдокимово"

КТП-1292

ВЛ-0,4кВ

(№ ПС→фидер→ЗТП(ТП)→№ опоры, инвентарный номер объекта электросетевого хозяйства в точке присоединения)

4. Необходимый объём работ для присоединения ЭПУ заявителя со стороны ПАО «Россети Московский регион»:

Новое строительство: смена точки присоединения!

- От ближайшей опоры **ВЛ-0,4кВ с КТП-1292** до границы участка заявителя построить **ВЛИ-0,4кВ** сечением 4х95 мм длиной **35 м**.
Точное сечение и длину трассы определить проектом.
- Установить узел учета (ПУ, линейный ВА)

Инв. №	Бухгалтерия (Виза «Согласовано»)

Объём работ со стороны заявителя:


Начальник РЭС (Серпуховской РЭС)

(Подпись)

(Фамилия, И.,О.)

Исп М.М.Алланурова Подпись

Дата

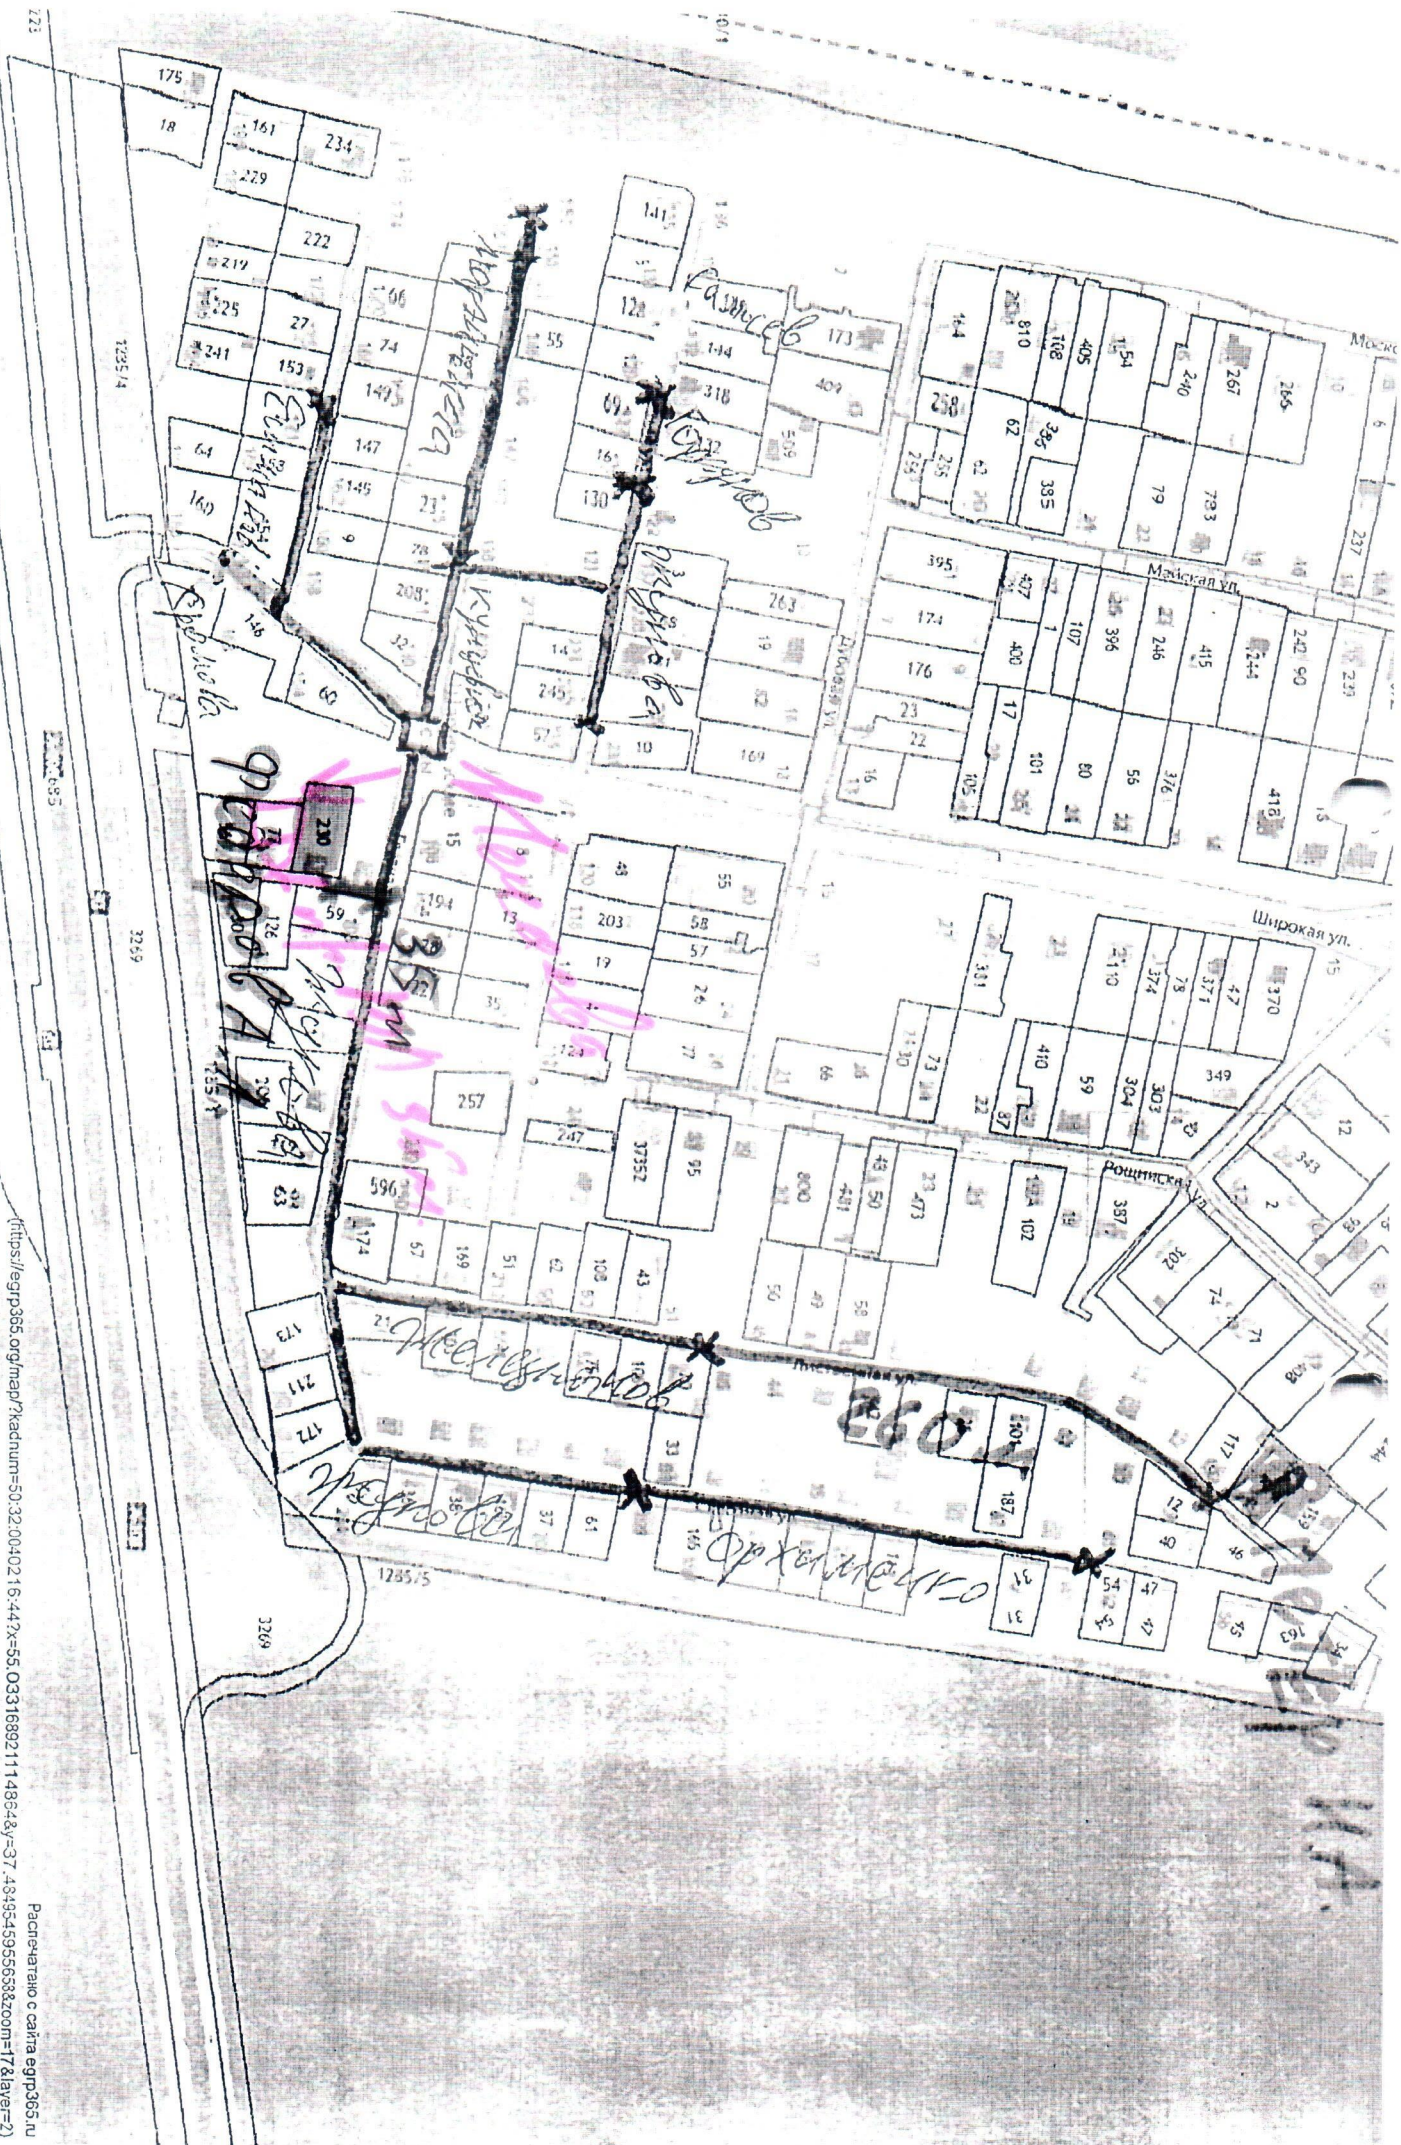

Распечатано с сайта <https://egr365.org/map/?kadmum=50.32.0040216.44?x=55.03316892114864&y=37.4849554595658&com=17&layer=2>

Leaflet (<https://leafletjs.com/>) | © Публичная кадастровая карта (<https://pkk.rosreestr.ru/>)

© Яндекс https://yandex.ru/maps/?orig=map&ll=37.484955.55.03316892114864&utm_source=yandex&utm_medium=map&utm_campaign=yandex