


1-13-2376.01

12 840*

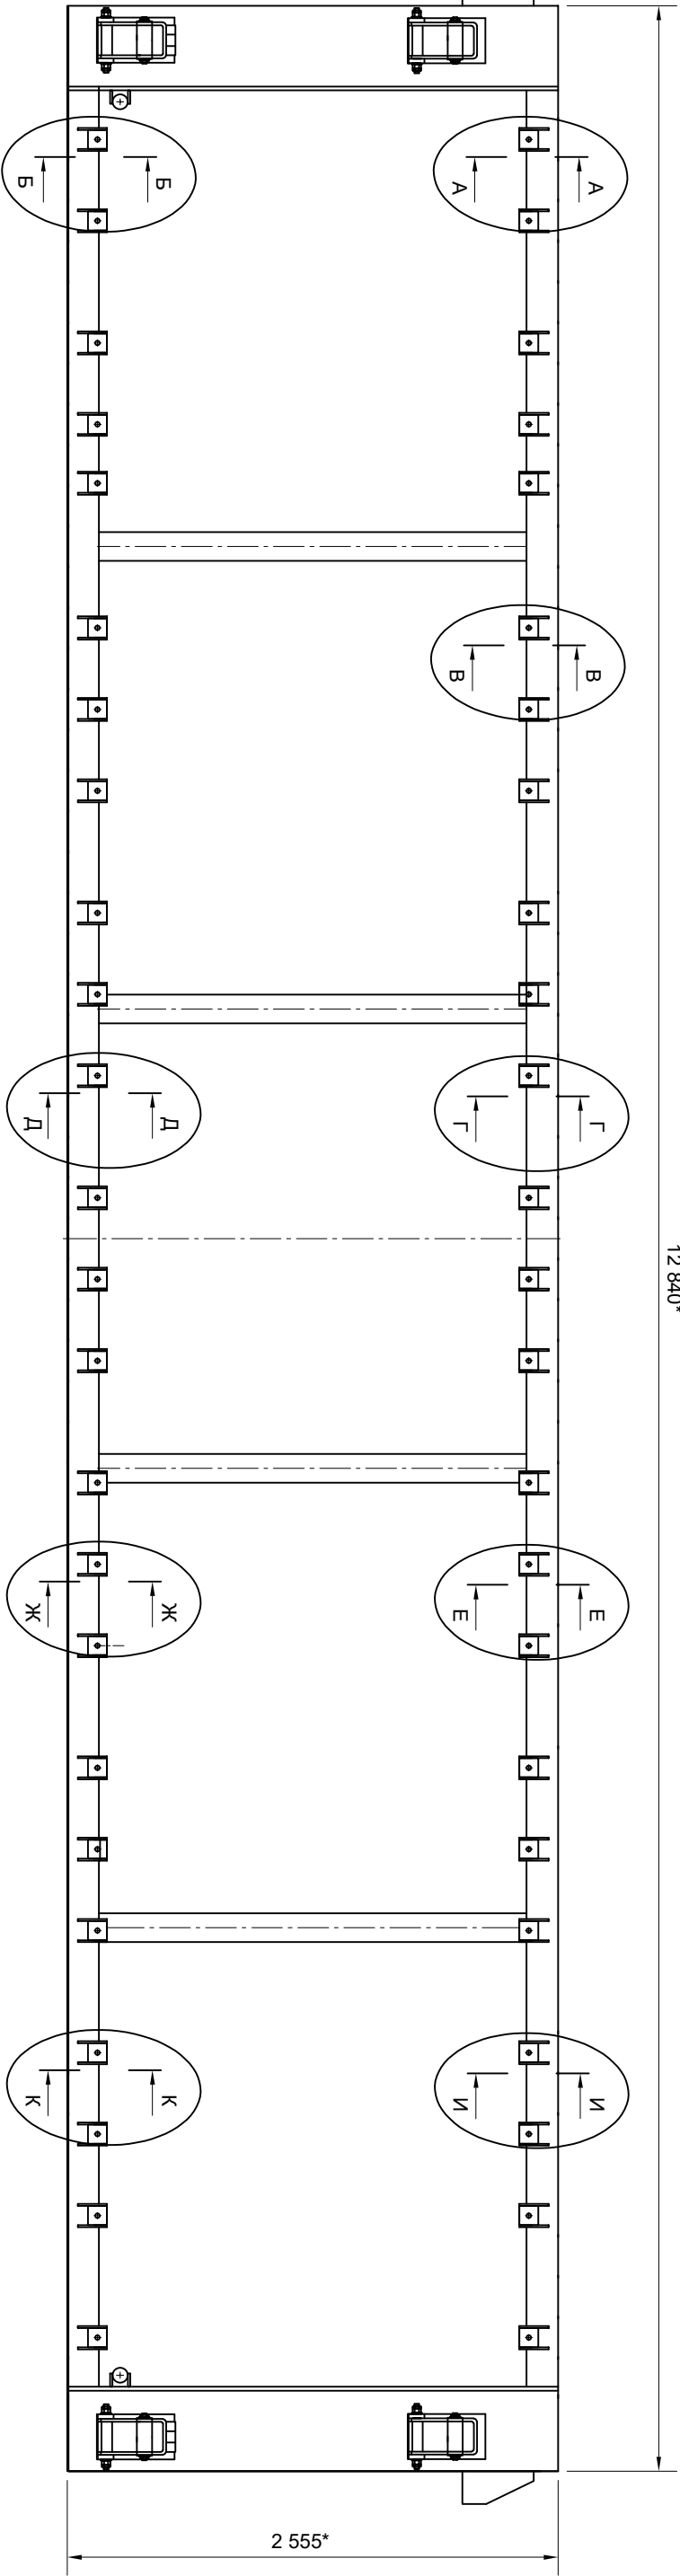

2 555*

Секция 1 черт. 21MT 4149439СБ
Секция 2 черт. 21MT 4149442СБ

Секция 3 чепт. 21MT 4149439CB

Секция 4 черт. 21MT 4149448 СБ

Секция 5 черт. 21MT 4149448 СБ

Секция 6 черт. 21MT 4149454 СБ

$$\frac{M-1}{M1:5}$$
$$\frac{A-A}{M1:5}$$
$$\frac{B-B}{M1:5}$$
$$\frac{\Gamma-\Gamma}{M1:5}$$
$$\frac{E-E}{M1:5}$$
$$\frac{K-K}{M1:5}$$
$$\frac{B-B}{M1:5}$$

B-5
M1:5

$$\frac{A-A}{M1:5}$$
$$\frac{\text{Ж-Ж}}{\text{М1:5}}$$

1. Демонтировать надбесные секции полог 8шт. на каждой секции СУФ.
2. ----- Срезав кронштейны 48шт. Зачистить слегка приварки.

[illegible]