



**Проектный центр
ООО «Техно Базис»**

(3952) 40-65-03

(3952) 40-65-04



Техно Базис®

Строительно-инжиниринговая компания

ДОПУСК К СТРОИТЕЛЬСТВУ: НП «ОсноваСтрой» СРО-С-255-19102012 (св-во №0513-01/С-255 от 03.07.2013 г.)

ДОПУСК К ПРОЕКТИРОВАНИЮ: НП «СтройПроект» СРО-П-170-16032012 (св-во №1724 от 30.01.2014 г.)

ДОПУСК К ИЗЫСКАНИЯМ: НП «СтройИзыскания» СРО-И-033-16032012 (св-во №1076 от 11.03.2015 г.)

**Филиал АО «ДРСК»
«Амурские электрические сети»**

ПИР Реконструкция ПС 35/10 кВ Базовая, филиал "АЭС"

ПРИЛАГАЕМАЯ ДОКУМЕНТАЦИЯ

Опросный лист на блоки кабельных муфт 35 кВ

3041-037-ОЛЗ

Том 12

Изм.	№ док.	Подп.	Дата
1	10-01		10.16

Директор

В. А. Бучинский

Главный инженер проекта

Е. А. Бучинский

2016


Взам. инв. №

Подпись и дата

Инв. № подл.

СОДЕРЖАНИЕ

ОБОЗНАЧЕНИЕ	НАИМЕНОВАНИЕ	ЛИСТ
3041-037-СОЛ.С	Содержание	1
Текстовая часть		
3041-037-ОЛЗ	Опросный лист на блоки кабельных муфт 35 кВ	2
Приложения		
3041-037-ЭР	Разрез 1-1, 2-2	4

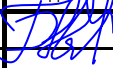Взам. инв. №	Подпись и дата								
Инв. № подл.							3041-037-СОЛ.С		
	Изм.	Кол.уч	Лист	Недок	Подпись	Дата			
	Разраб.		Бучинский			08.16	Содержание		
	Проверил		Бучинский			08.16			
Н.контр.		Тюкавкин			08.16	ООО «ТЕХНО БАЗИС» Отдел проектирования			

Общие данные

1. Заказчик: АО «ДРСК».
2. Блоки изготавливаются для установки на ОРУ 35 кВ ПС 35 кВ Базовая.
3. Заводом-изготовителем выдается полный комплект конструкторской документации на все изделия.
4. Климатические условия района строительства приведены в следующей таблице:

Таблица 1


Наименование	Значение
1. Число грозových часов в году, час	10-20
3. Средний из абсолютных минимумов температуры воздуха, °C	+7,5
4. Абсолютная максимальная температура воздуха, °C	+ 34
5. Абсолютная минимальная температура воздуха, °C	- 31
6. Толщина стенки гололеда, мм	30
7. Район по ветровому давлению	VII (49 м/с)
8. Интенсивность землетрясений в баллах	6
9. Средняя скорость ветра, м/с	5,2

5. Климатическое исполнение блоков – УХЛ1.
6. По настоящему опросному листу выполняется поставка оборудования согласно таблице 2.




Таблица 2

№ п.п.	Наименование	Тип блока	Кол-во, шт.
Поставляемые блоки			
1	Блок кабельных муфт и ОПН 35 кВ	нетиповой	2


7. Блоки кабельных муфт и ОПН 35 кВ изготавливаются в соответствии с приложением А.
8. Элементы поставляемого оборудования могут быть добавлены или изменены заводом-изготовителем по согласованию с проектной организацией и заказчиком.

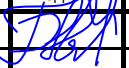Взам. инв. №	Подпись и дата										
Иное. № подл.								3041-037-ЭР-ОЛЗ			
		Изм.	Кол.уч	Лист	Недок	Подпись	Дата				
		Разраб.	Бучинский		08.16	Общие данные			Стадия	Лист	Листов
									Р	2	-
Проверил	Бучинский		08.16	ООО «ТЕХНО БАЗИС» Отдел проектирования							
Н.контр.	Тюкавкин		08.16								


Взам. инв. №	
Подп. и дата	
Инв. № подл.	

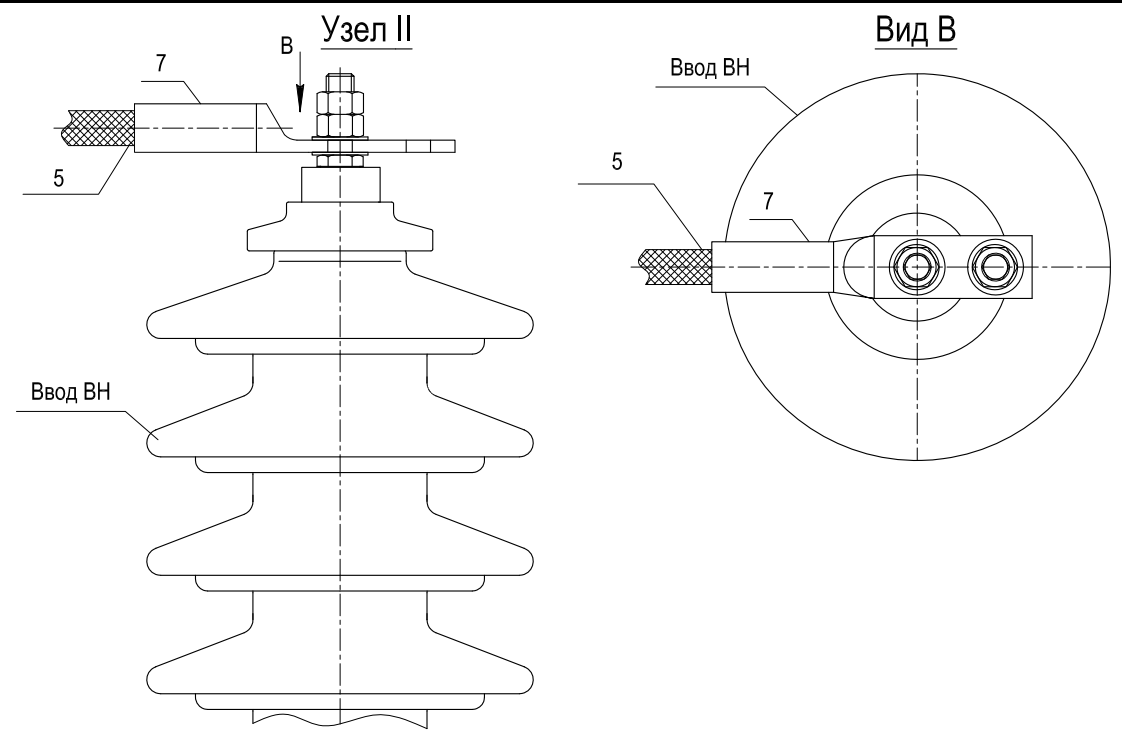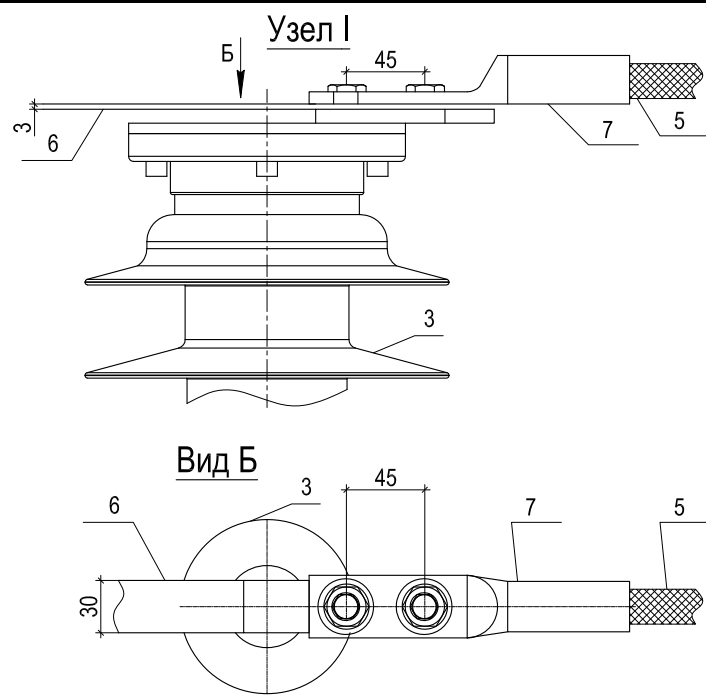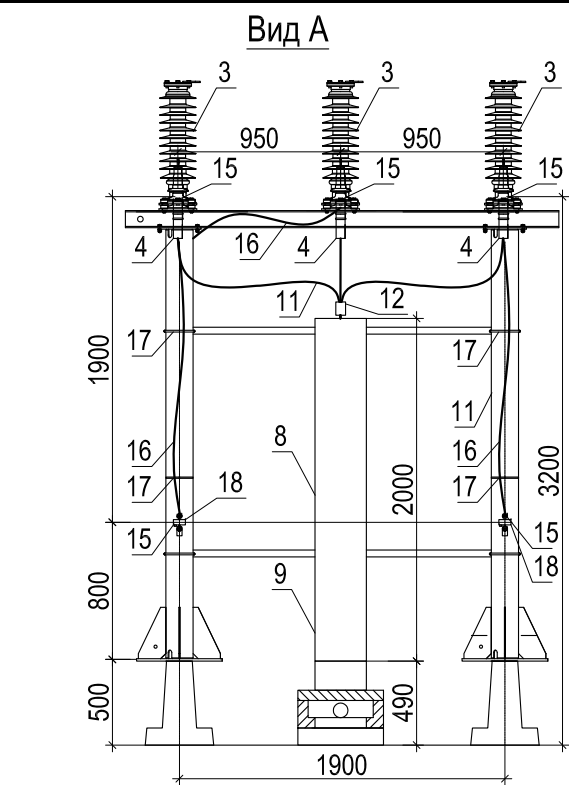

1-1, 2-2

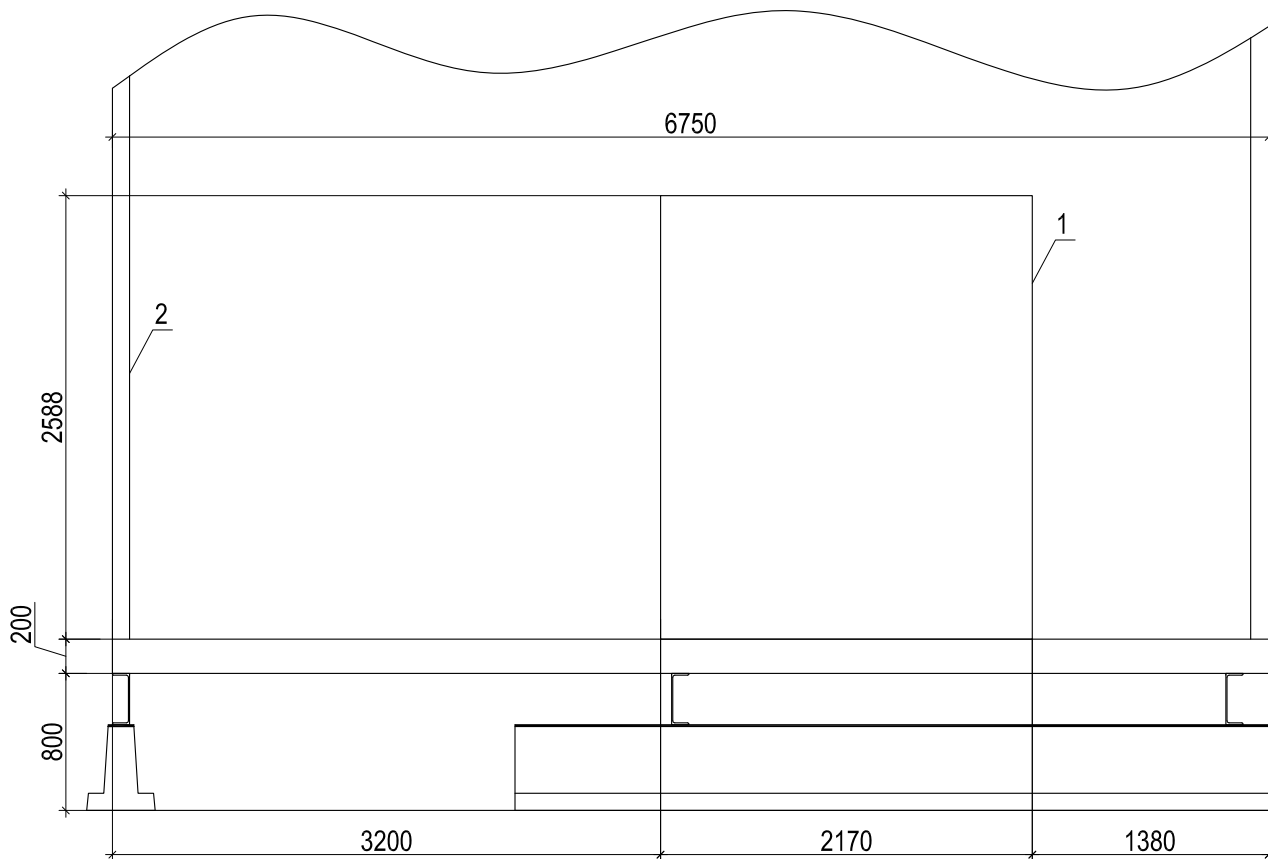


Кабельный
Ж/Б лоток

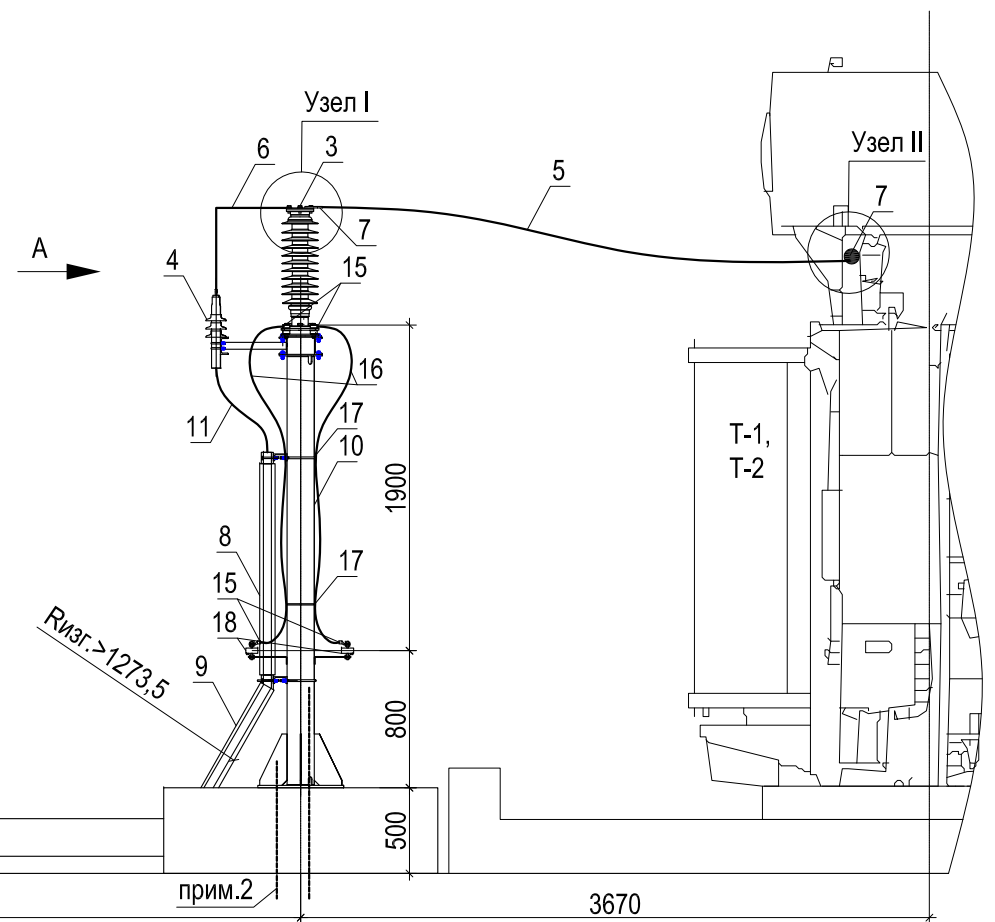

Примечания:

- Толстыми линиями выделено новое оборудование.
- Тонкими линиями выделено существующее оборудование.
- Металлоконструкции присоединить к контуру заземления не менее чем в двух местах.
- Рассматривать совместно с л.л. 3, 5.

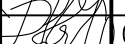						3041-037-ЭР			
						ПИР Реконструкция ПС 35/10 кВ Базовая, филиал "АЭС"			
2	-	Зам.	10-01		10.16	Электротехнические решения. Комплект рабочих чертежей. Спецификация оборудования, изделий и материалов	Стадия	Лист	Листов
Изм.	Коп.уч.	Лист	Недок.	Подп.	Дата		Р	4	-
Разраб.		Бучинский			08.16		Проектный центр ООО "Техно Базис"		
Проверил		Бучинский			08.16	Разрез 1-1, 2-2			
Н.контр.		Тюкавкин			08.16				