

УФПС	УФПС_Ставропольского края
ОПС	ИНДЕКС_356570
Дата / версия	24.03.2026_V1
Подготовил	ФИО Лейченко В. А.
Площадь объекта по данным ЕГРН (кв.м.)	439,7 м2
Площадь помещений, подлежащих ремонту (кв.м.)	62,0 м2
Площадь под аренду (кв.м.)	00 м2

1. План с расстановкой мебели и оборудования, демонтируемые элементы конструкций


УТВЕРЖДАЮ:
Директор УФПС СК
А.Н. Плотников
« » 2026г.

СОГЛАСОВАНО:
Заместитель директора по
операционному управлению УФПС СК
Е.А. Барнаш
« » 2026г.

СОГЛАСОВАНО:
Заместитель директора по
имущественным вопросам УФПС СК
М.А. Якимов
« » 2026г.

СОГЛАСОВАНО:
Руководитель департамента
безопасности УФПС СК
С.В. Скрыпников
« » 2026г.

Условные обозначения	
Кабинет 9,0 кв.м	- Универсальные окна
Кабинет 9,0 кв.м	- Клиентская зона
Кабинет 9,0 кв.м	- Служебные помещения (БЭК-зона)
Кабинет 9,0 кв.м	- Зона банка
Кабинет 9,0 кв.м	- Неремонтируемые помещения
Пом. совм. исп.	- Помещения совместного использования
Аренда	- Аренда
	- Существующие стены и перегородки
	- Демонтируемые стены и перегородки
	- Возводимые перегородки ГКЛ/ГВЛ
	- Возводимые перегородки, кирпич
	Радиаторы отопления (ширина стандарт, длина растягиваемая)
	Электроконвекторы (ширина стандарт, длина растягиваемая)
	- Выпуск канализации + фановый стояк
	- Ввод (-ы) воды + узлы учета расхода воды
	- Металлическая решетка на окно со стороны фасада
	- Рольставни на окно со стороны фасада
Кабинет 9,0 кв.м	- Отмостка
Кабинет 9,0 кв.м	- Устройство площадок
	- Фокусная стена, RAL 5010
	Внутренняя облицовка стен в соответствии с ТЗ
	- Высотная отметка потолка
	- Урна уличная
	Телекоммуникационный узел
	Шкаф СПС
	Шкаф СОТС
	- Разворотная площадка МГН 1500мм
	- Подъемник для МГН
	- Окна
	- Проемы
	- Двери

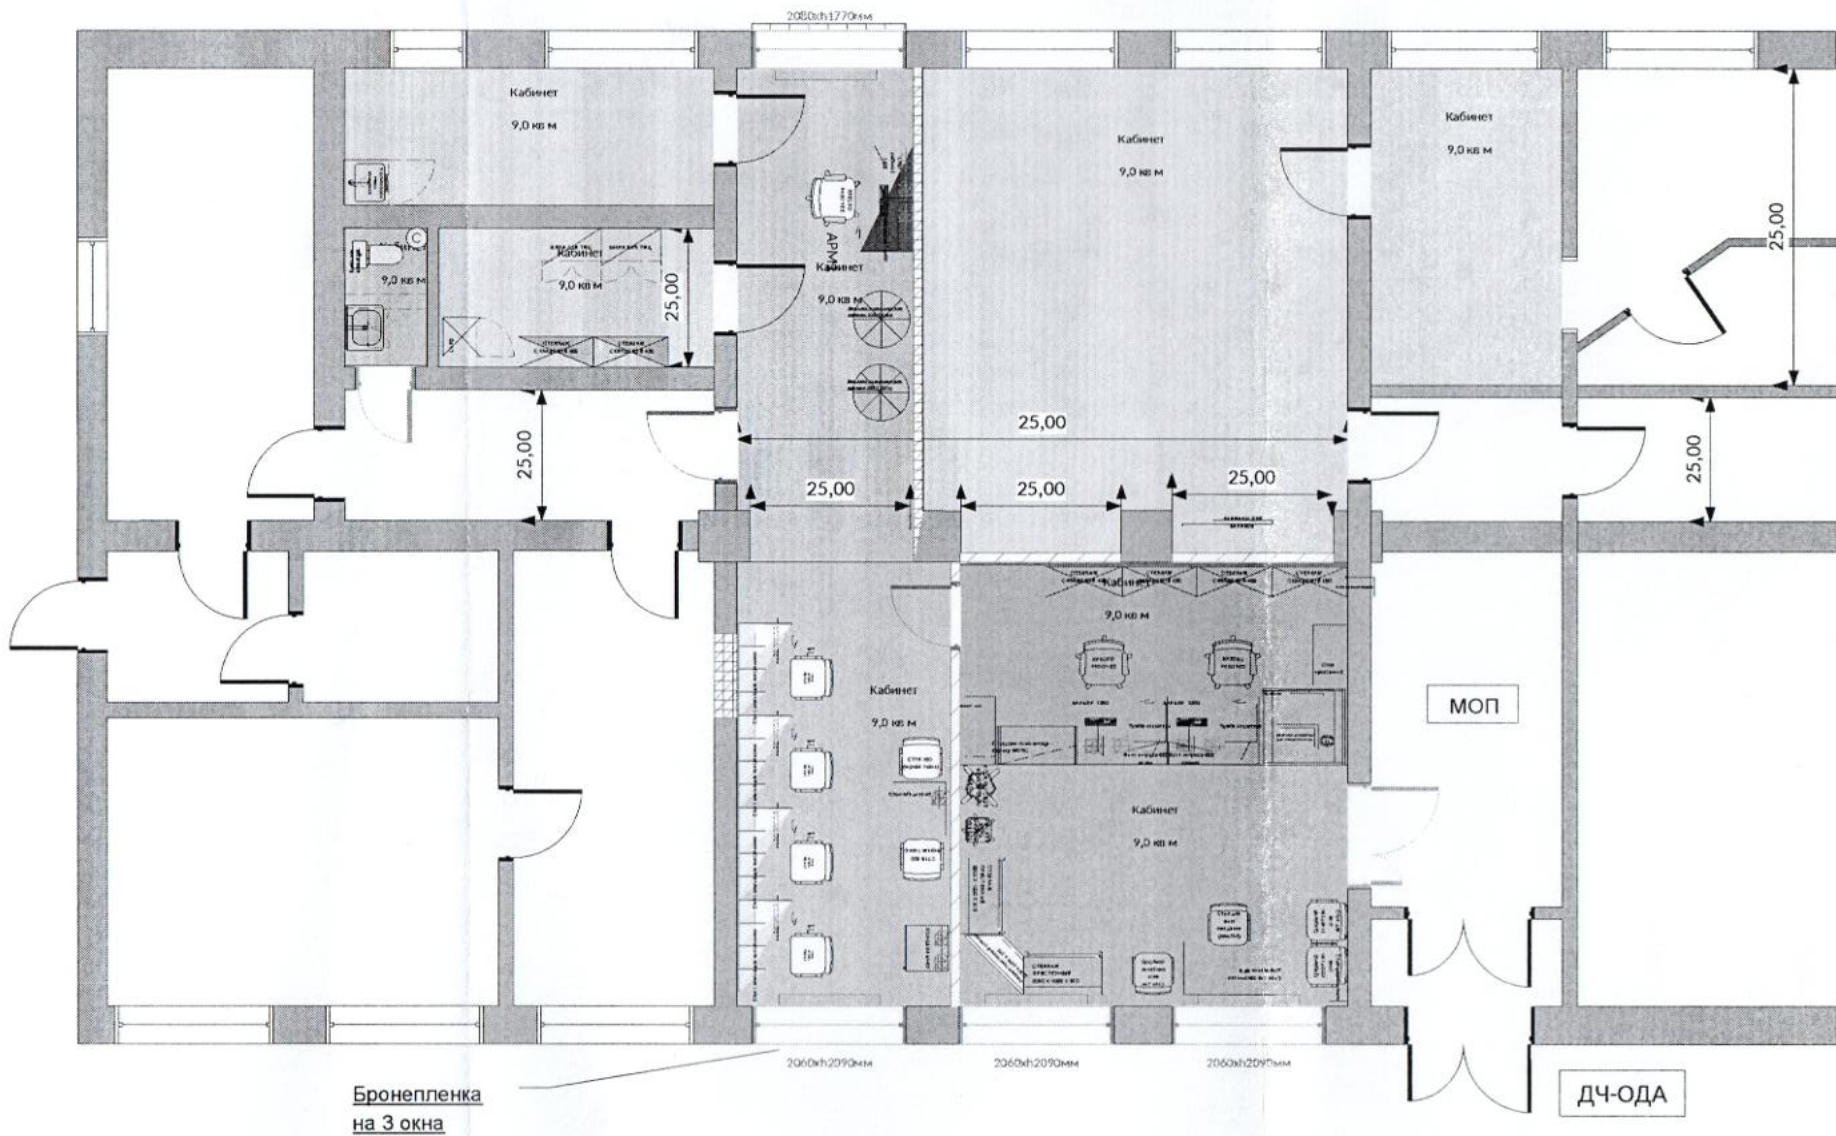

Примечание:* Размеры между перегородками/стенами, примыкающими к мебельным элементам -кассового барьера даны с запасом строго 10мм к фактическому суммарному размеру элементов мебели.

ПОЧТА РОССИИ	УФПС	УФПС_Ставропольского края
	ОПС	ИНДЕКС_356570
	ДАТА / ВЕРСИЯ	24.03.2026_V1
	Подготовил	ФИО Лейченко В. А.
Площадь объекта по данным ЕГРН (кв.м.)		439,7 м2
Площадь помещений, подлежащих ремонту (кв.м.)		62,0 м2
Площадь под аренду (кв.м.)		00 м2

2. План с расстановкой электрических розеток, слаботочных розеток СКС, камер СОТ, ЭОМ, оборудования отопления, вентиляции, кондиционирования (внутренние и наружные блоки), водоснабжения и канализации

Условные обозначения			
	ВРЩ		Точка существующего ввода сетей канализации
	Розетка штепсельная одинарная с з/к, 16А/250В, 2Р+РЕ, IP44. Скрытой установки. цвет-белый		Точка ввода новых сетей канализации
	Розетка штепсельная одинарная с з/к, 16А/250В, 2Р+РЕ, IP20. Скрытой установки. цвет-белый		Сущ. ХВС/ГВС
	Розетка штепсельная одинарная с з/к, 16А/250В, 2Р+РЕ, IP20. Скрытой установки. цвет-красный		Сущ. ХВС
	Сущ. Эл. сети		Нов. ХВС
	Нов. Эл. сети		Расстояние
	Камера в помещении		Теплосети
	Камера уличная		Сущ. Газ
	Телекоммуникационный узел		Нов. Газ
	Зона размещения СПС и СОТС		- Котел системы теплоснабжения электрический
	Розетка телекоммуникационная 8Р8С сдвоенная		- Котел системы теплоснабжения газовый
	Розетка телекоммуникационная 8Р8С одинарная		- Водонагреватель электрический
	Труба канализации в земле		- Бак для воды накопительный
	Зона размещения септика		- Бак для воды накопительный со скважиной
	Внутренний блок сплит-системы		Радикаторы отопления (ширина стандарт, длина растягиваемая)
	Наружный блок сплит-системы		Электроконвекторы (ширина стандарт, длина растягиваемая)
	Завеса воздушная электрическая		

