

1. План с расстановкой мебели и оборудования, демонтируемые элементы конструкций

Условные обозначения


Кабинет 9,0 кв.м	- Универсальные окна	Кабинет 9,0 кв.м	- Устройство площадок
Кабинет 9,0 кв.м	- Клиентская зона		- Фокусная стена, RAL 5010
Кабинет 9,0 кв.м	- Служебные помещения (БЭК-зона)		Внутренняя облицовка стен в соответствии с ТЗ
Кабинет 9,0 кв.м	- Зона банка		- Высотная отметка потолка
Кабинет 9,0 кв.м	- Неремонтируемые помещения	+0.000	- Урна уличная
Пом. совм. исп.	- Помещения совместного использования		Телекоммуникационный узел
Аренда	- Аренда		Шкаф СПС
	- Существующие стены и перегородки		Шкаф СОТС
	- Демонтируемые стены и перегородки		- Разворотная площадка МГН 1500мм
	- Возводимые перегородки ГКЛ/ГВЛ	25,00	- Подъемник для МГН
	- Возводимые перегородки, кирпич		- Окна
	Радиаторы отопления (ширина стандарт, длина растягиваемая)		- Проемы
	Электроконвекторы (ширина стандарт, длина растягиваемая)		- Двери
	- Выпуск канализации + фановый стояк		
	- Ввод (-ы) воды + узлы учета расхода воды		
	- Металлическая решетка на окно со стороны фасада		
	- Рольставни на окно со стороны фасада		
Кабинет 9,0 кв.м	- Отмостка		

УТВЕРЖДАЮ:
Директор УФПС СК
А.Н. Плотников
« » 2026г.

СОГЛАСОВАНО:
Заместитель директора по
операционному управлению УФПС СК
Е.А. Барнаш
« » 2026г.

СОГЛАСОВАНО:
Заместитель директора по
имущественным вопросам УФПС СК
И.А. Якимов
« » 2026г.

СОГЛАСОВАНО:.
Руководитель департамента
безопасности УФПС СК
С.В. Скрыпников
« » 2026г.

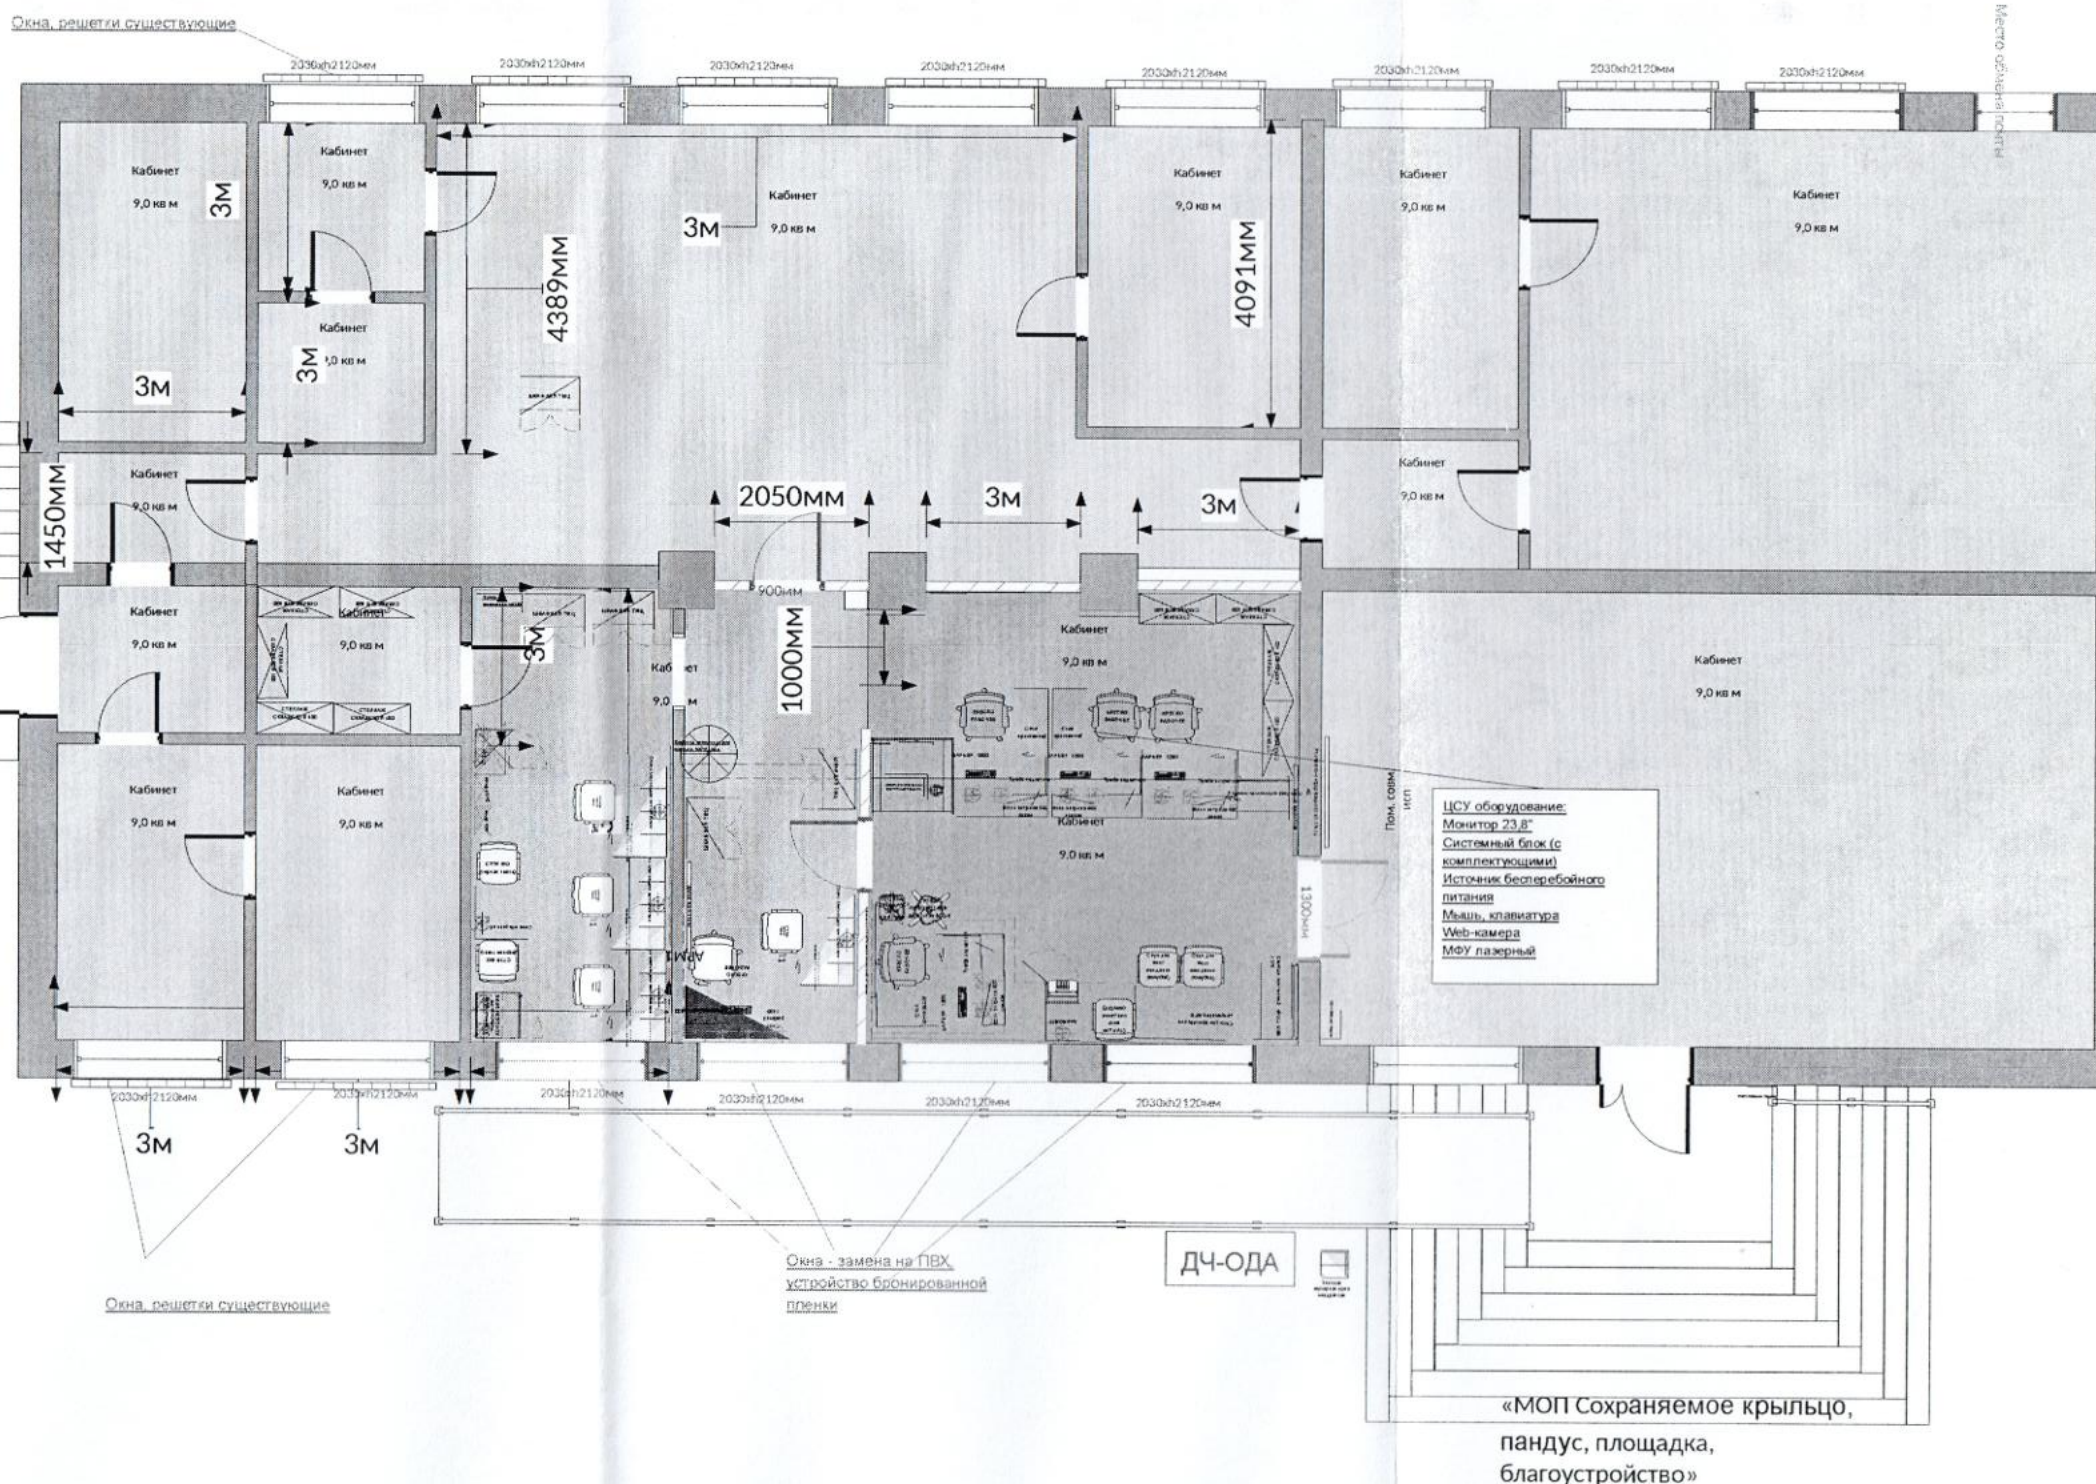

ПОЧТА РОССИИ	УФПС	УФПС_ Ставропольского края
	ОПС	ИНДЕКС_357000
	ДАТА / ВЕРСИЯ	27.05.2026гг_ V1
	Подготовил	Лейченко В.А.
Площадь объекта по данным ЕГРН (кв.м.)		486,7 м2
Площадь помещений, подлежащих ремонту (кв.м.)		66,6 м2
Площадь под аренду (кв.м.)		00 м2
1. План с расстановкой мебели и оборудования. демонтируемые элементы конструкций		


УТВЕРЖДАЮ:
Директор УФПС СК
_____ А.Н. Плотников
«__» _____ 2026г.

СОГЛАСОВАНО:
Заместитель директора по
операционному управлению УФПС СК
_____ Е.А. Барнаш
«__» _____ 2026г.

СОГЛАСОВАНО:
Заместитель директора по
имущественным вопросам УФПС СК
_____ И.А. Якимов
«__» _____ 2026г.

СОГЛАСОВАНО::
Руководитель департамента
безопасности УФПС СК
_____ С.В. Скрыпников
«__» _____ 2026г.

Условные обозначения			
0,8 кв м	- Универсальные окна	0,3 кв м	- Устройство площадок
0,8 кв м	- Клиентская зона		- Фокусная стена, RAL 5010
0,8 кв м	- Служебные помещения (БЭК-зона)		Внутренняя облицовка стен в соответствии с ТЗ
0,8 кв м	- Зона банка		- Высотная отметка потолка
0,8 кв м	- Неремонтируемые помещения	+0.000	- Урна уличная
Пом. совм. исп.	- Помещения совместного использования		Телекоммуникационный узел
Аренда	- Аренда		Шкаф СПС
	- Существующие стены и перегородки		Шкаф СОТС
	- Демонтируемые стены и перегородки		- Разворотная площадка МГН 1500мм
	- Возводимые перегородки ГКЛ/ГВЛ	1500мм	- Подъемник для МГН
	- Возводимые перегородки, кирпич		- Окна
	Радиаторы отопления (ширина стандарт, длина растягиваемая)		- Проемы
	Электроконвекторы (ширина стандарт, длина растягиваемая)		- Двери
	- Выпуск канализации + фановый стояк		
	- Ввод (-ы) воды + узлы учета расхода воды		
	- Металлическая решетка на окно со стороны фасада		
	- Рольставни на окно со стороны фасада		
0,2 кв м	- Отмостка		

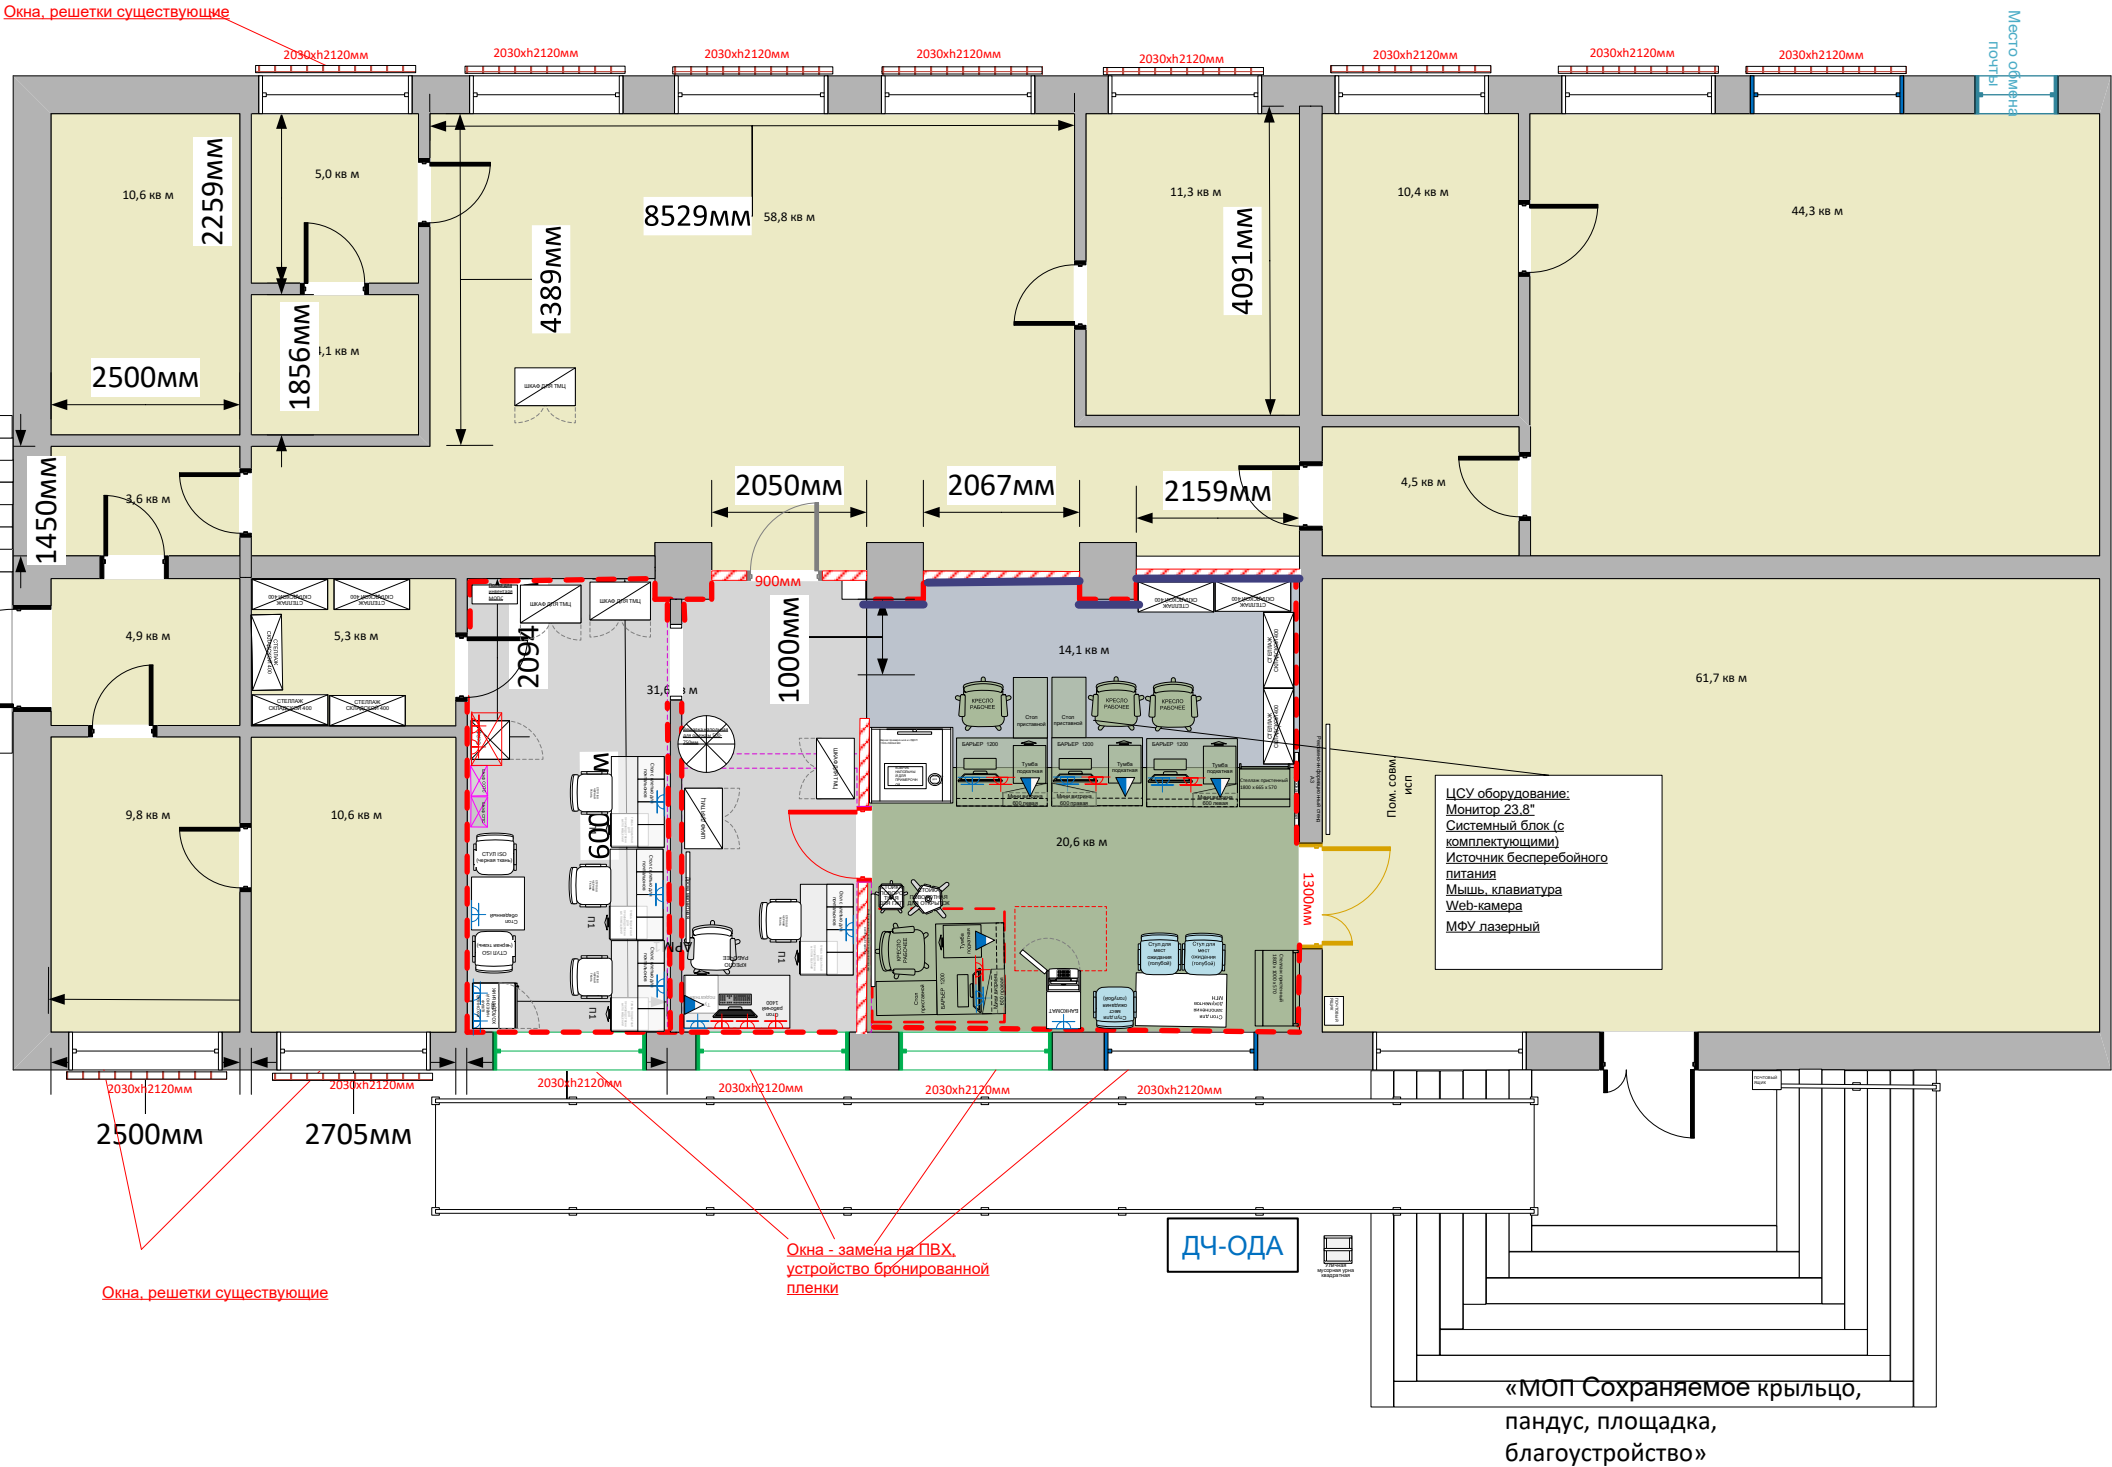

Примечание:* Размеры между перегородками/стенами, примыкающими к мебельным элементам -кассового барьера даны с запасом строго 10мм к фактическому суммарному размеру элементов мебели.

Почта России

УФПС

ОПС

Дата / версия

Подготовил

УФПС_ Ставропольского края

ИНДЕКС_357000

27.05.2026гг_V1

Лейченко В.А.

Площадь объекта по данным ЕГРН (кв.м.)

Площадь помещений, подлежащих ремонту (кв.м.)

Площадь под аренду (кв.м.)

486,7 м2

66,6 м2

00 м2

2. План с расстановкой электрических розеток, слаботочных розеток СКС, камер СОТ, ЭОМ, оборудования отопления, вентиляции, кондиционирования (внутренние и наружные блоки), водоснабжения и канализации

Условные обозначения			
	ВРЩ		Точка существующего ввода сетей канализации
	Розетка штепсельная одинарная с з/к, 16А/250В, 2Р+РЕ, IP44. Скрытой установки. цвет-белый		Точка ввода новых сетей канализации
	Розетка штепсельная одинарная с з/к, 16А/250В, 2Р+РЕ, IP20. Скрытой установки. цвет-белый		- Точка существующего ввода централизованных сетей ХВС и ГВС
	Розетка штепсельная одинарная с з/к, 16А/250В, 2Р+РЕ, IP20. Скрытой установки. цвет-красный		- Точка существующего централизованных сетей ХВС
	Сущ. Эл. сети		Сущ. ХВС
	Нов. Эл. сети		Нов. ХВС
	Камера в помещении		Расстояние
	Камера уличная		Теплосети
	Телекоммуникационный узел		Сущ. Газ
	Зона размещения СПС и СОТС		Нов. Газ
	Розетка телекоммуникационная 8Р8С сдвоенная		- Котел системы теплоснабжения электрический
	Розетка телекоммуникационная 8Р8С одинарная		- Котел системы теплоснабжения газовый
	Труба канализации в земле		- Водонагреватель электрический
	Зона размещения септика		- Бак для воды накопительный
	Внутренний блок сплит-системы		- Бак для воды накопительный со скважиной
	Наружный блок сплит-системы		
	Радиаторы отопления (ширина стандарт, длина растягиваемая)		
	Электродонекторы (ширина стандарт, длина растягиваемая)		
	Завеса воздушная электрическая		

