


Однолинейная электрическая схема КТПН-400 кВА

Приложение 1 к
опросному листу на закупку
КТПН 400/10/0,4 кВ

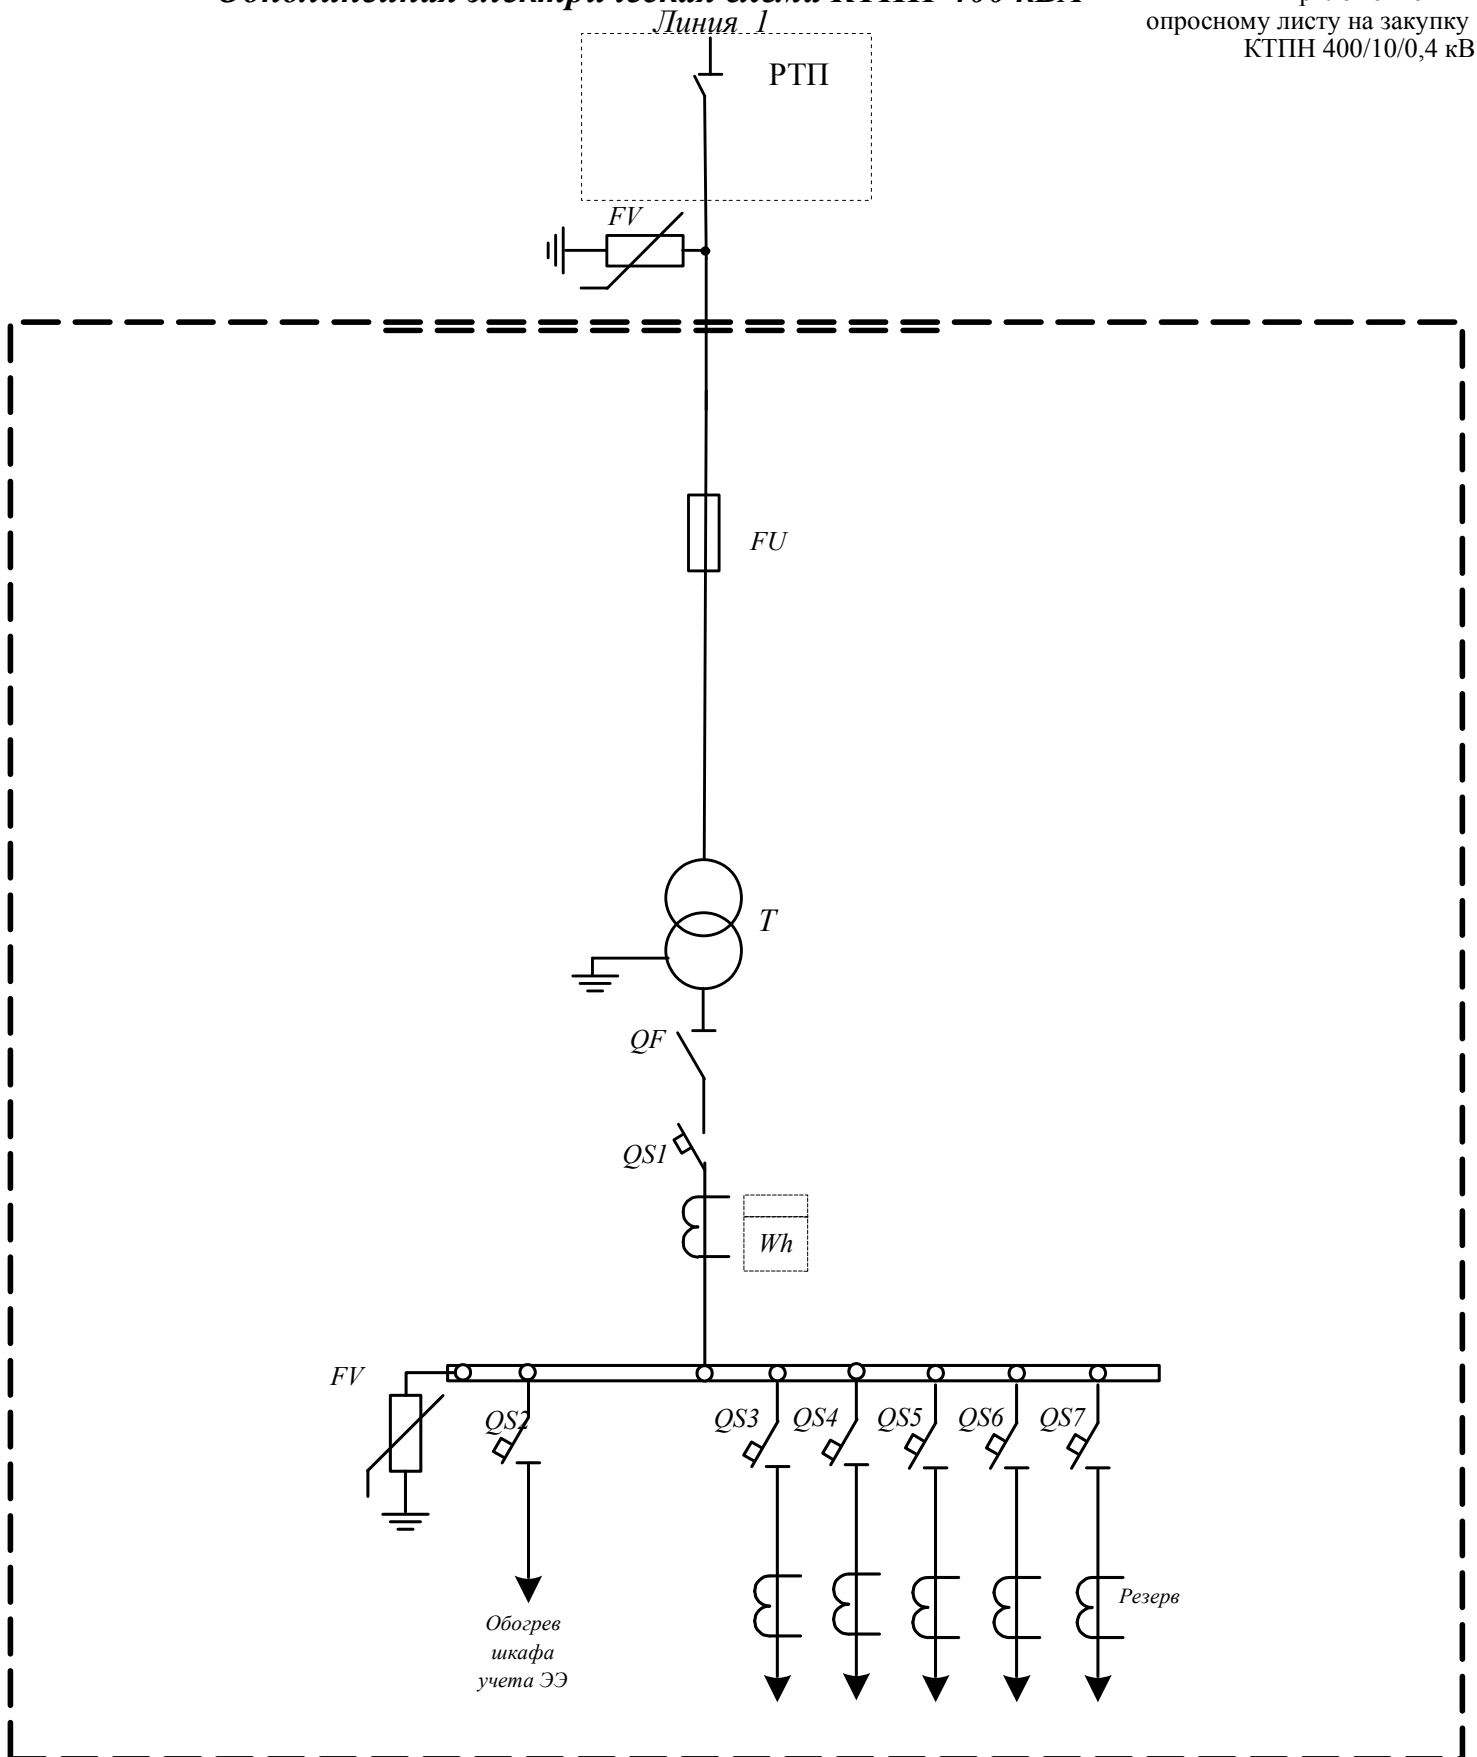

FV – Ограничитель перенапряжения

FU – Предохранители 10 кВ типа ПКТ

T - Силовой трансформатор

QF - Рубильник

QS1-QS7 - Автоматический выключатель