


Схема компоновки КТПН 400/10/0,4 кВ

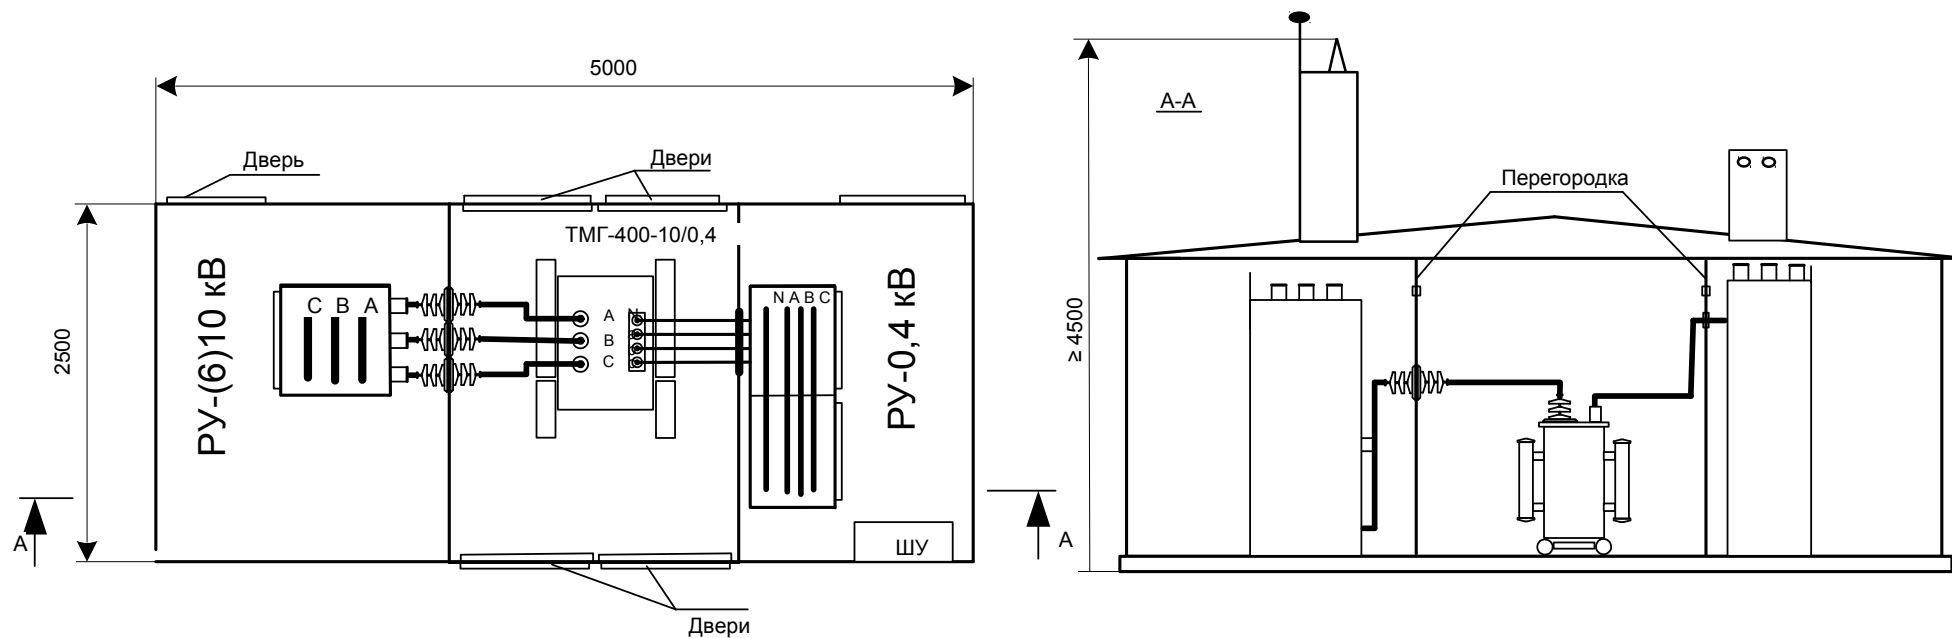

Габаритные размеры указаны справочно, допускается поставка КТП с габаритами отличными от указанных.