



Технические предложения по присоединению ЭПУ заявителя
по заявке **И-26-00-386222/102/Ю8** от **10.07.2026** г.

Заявитель: **Государственное бюджетное учреждение Московской области "Мосавтодор"**
тел. **+70--**

Объект: **Объект уличного освещения**

Адрес объекта: **142200, Московская обл., Серпухов - Данки – Турово (Борисовское шоссе) км 0.000 - км 1.479**

Кадастровый №: **РАСПОРЯЖЕНИЕ МИНИСТЕРСТВА ИМУЩЕСТВЕННЫХ ОТНОШЕНИЙ**

Требуемая максимальная мощность (всего): **15 кВт**; в т. ч. ранее разрешенная: **0 кВт**;
дополнительная максимальная мощность **15 кВт**. Присоединенная (трансформаторная) мощность **0 кВА**, Уровень напряжения: **0,4 кВ**. Категория надежности: **Третья**.

1. Минимальное расстояние, до ближайшего объекта электросетевого хозяйства ПАО «Россети Московский регион»

☐ - существующего ☐ - включенного в ИП (Приказ № _____ от _____ г.)
ВЛ-0,4кВ БМКТП-708 Борисово

(указать объект электросетевого хозяйства (опора ЛЭП, КЛ, РУ, ПС)
составляет **20** м, класс напряжения (в соответствии с заявкой) **0,4** кВ

2. Наименование смежной сетевой организации (СО-2), объекты электросетевого хозяйства которой расположены на расстоянии более **300 м** от границ земельного участка заявителя, но ближе, чем объекты электросетевого хозяйства ПАО «Россети Московский регион»

(указать расстояние от границ участка заявителя до СО-2 / до сетей ПАО «Россети Московский регион»)

3. Схема присоединения:

ПС 658 ЛЭП 10 кВ ф. 10 с ПС-658

БМКТП-708 Пр.ВЛ-0,4кВ

(№ ПС→фидер→ЗТП(ТП)→№ опоры, инвентарный номер объекта электросетевого хозяйства в точке присоединения)

4. Необходимый объем работ для присоединения ЭПУ заявителя со стороны ПАО «Россети Московский регион»:

Новое строительство:

1. В РУ-0,4кВ БМКТП-708 установить **ВА-100А**
2. От **РУ-0,4кВ БМКТП-708** до границы участка заявителя построить **ВЛИ-0,4кВ** сечением **4х95 мм** длиной **30 м**. Точное сечение и длину трассы определить проектом.
3. Установить **узел учета (ПУ, линейный ВА)**

Инв. №	Бухгалтерия (Виза «Согласовано»)

Объем работ со стороны заявителя:

Начальник РЭС (Серпуховской РЭС)


(Подпись)

(Фамилия, И.,О.)

Исп М.М.Алланурова Подпись _____ Дата _____

ПЛАН – СХЕМА ОРГАНИЗАЦИИ ОСВЕЩЕНИЯ

при выполнении работ по капитальному ремонту автомобильной дороги «Серпухов - Данки – Турово (Борисовское шоссе) км 0.000 - км 1.479

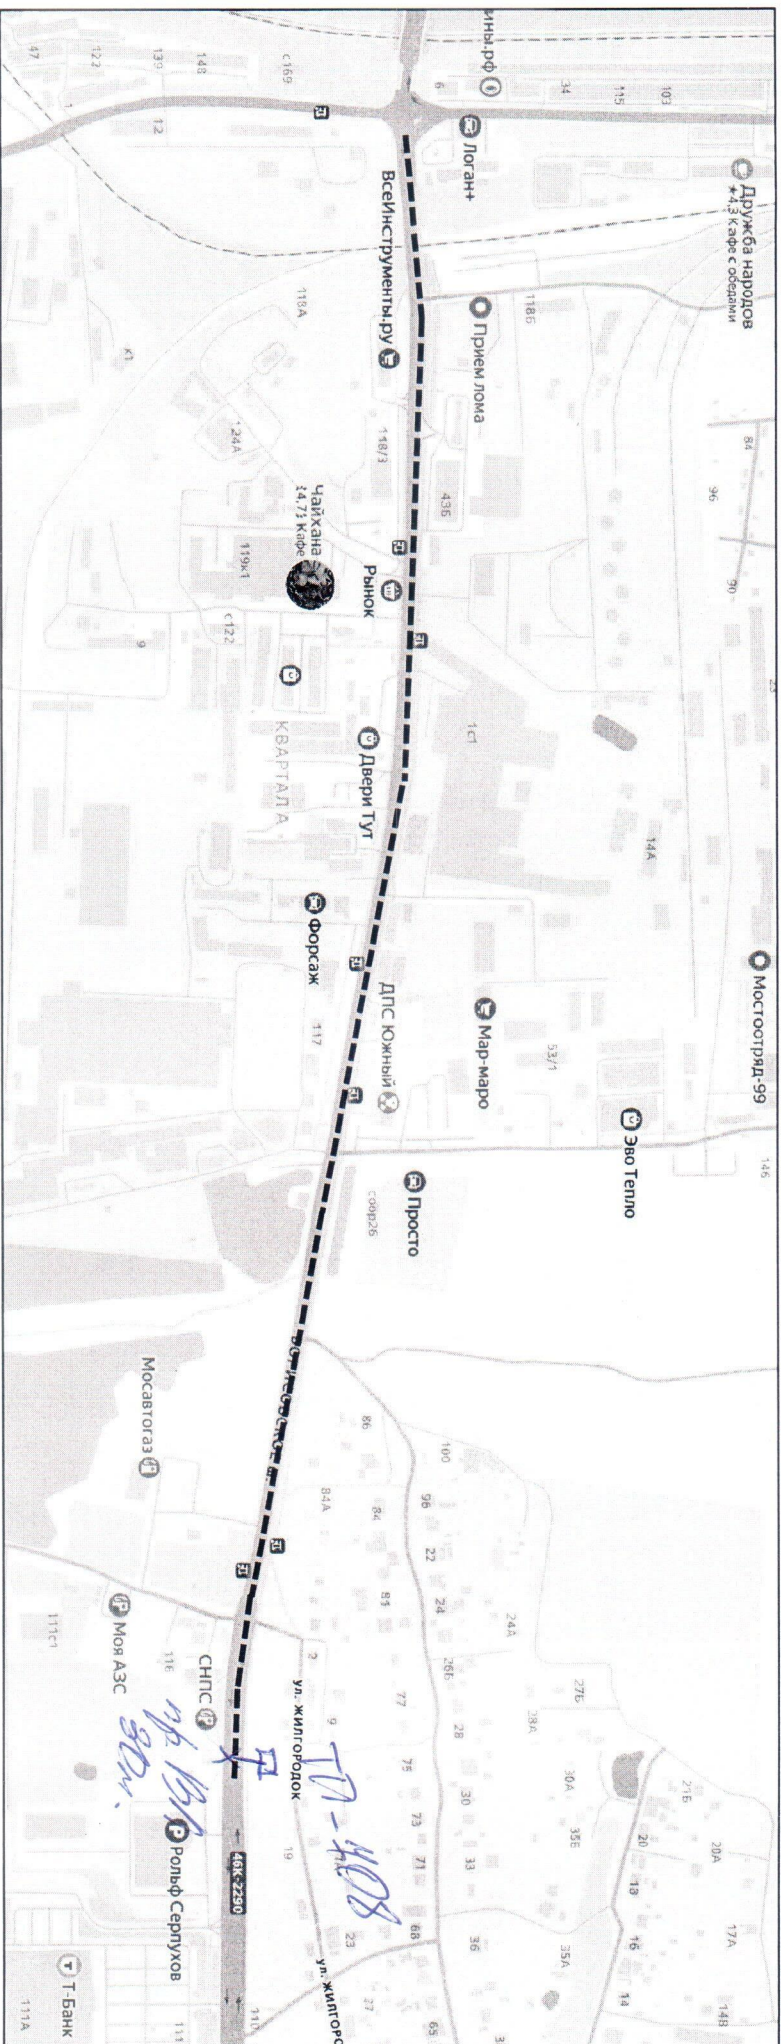

Условные обозначения:

----- - участок капитального ремонта по которому планируется организация нормативного освещения автомобильной дороги

Адресные ориентиры:

Начало участка: Пересечение с Окским шоссе в г.о. Серпухов (координаты 54.913026, 37.453828)
Конец участка: деревня Борисово, 111, городской округ Серпухов (координаты 54.911453, 37.478968)

Заказчик работ: ГБУ МО «Мосавтодор» Подрядчик: ООО «РОКС-ЦЕНТР»

Проектировщик: ООО «Геоцентр «Южный»

Гос. контракт: № 0148200005425000869 от 27.01.2026