

Опросный лист №
на разъединители серии РГП-2-35 УХЛ1

Почтовый адрес и реквизиты покупателя:

Заказчик **ЗЭС ПАО Якутскэнерго** _____

код города/телефон **+7 (411-36) 74-5-83** _____

Факс _____

Ф.И.О. руководителя предприятия: **директор ЗЭС Аникин Алексей Владимирович, начальник СТП Михайлова Диана Валерьевна** _____

Место установки: **с. Сюльдюкар, Мирнинского района, РС (Я).** Место поставки: **г.**

Мирный, Мирнинского района РС (Я), проспект Ленинградский, 5/2

Разъединители горизонтально-поворотного типа. Управление ручным приводом ПРГ-2(Б).

Работоспособность разъединителей обеспечивается в условиях:

- высота над уровнем моря - не более 1000 м;
- верхнее рабочее значение температуры окружающего воздуха - плюс 40°C;
- нижнее рабочее значение температуры окружающего воздуха - минус 60°C;
- скорость ветра не более 40 м/с в отсутствии гололеда и не более 15 м/с при гололеде толщиной до 10 мм.

	Параметры	Варианты исполнения	Значение заказа
1	Номинальное / наибольшее рабочее напряжение	35кВ / 40,5кВ	V
2	Номинальный ток / Ток термической стойкости / Ток электродинамической стойкости	400А / 12,5кА / 31,25кА	
		1000А / 16кА / 40кА	V
		2000А / 31,5кА / 80кА	
		3150А / 50кА / 125кА	
3	Тип изоляции (категория или степень загрязнения изоляции по ГОСТ 9920)	Фарфоровая А	
		Фарфоровая Б	
		Полимерная III	V
4	Наличие заземлителей	Отсутствуют	
		2	V
		1а (заземлитель расположен со стороны ведомой колонки)	
		1 (заземлитель расположен со стороны ведущей колонки)	
5	Тип разъединителя по количеству полюсов	Однополюсный	
		Двухполюсный	
		Трехполюсный	V
6	Тип установки	Горизонтальная	V
		Вертикальная*	
7	Дополнительные опции и требования к разъединителю В комплекте с ОПНп-35/680/42,0-10-III УХЛ1 с траверсой, монтажным комплектом, стойкой (для возможности монтажа на ответный фланец трубного свайного фундамента см. приложение к ОЛ Высота ответного фланца сваи – 0,7м от уровня земли. Высота расположения РГП-2-35 – 4,0м от уровня земли.		
8	Количество комплектов заказа		1

ВСЕ ПОЛЯ ОБЯЗАТЕЛЬНЫ ДЛЯ ЗАПОЛНЕНИЯ!




Примечания:

* Только трехполюсное исполнение.

Согласовано					
Инв. № подл.	0083	Взам. инв. №		Подп. и дата	

						ЯЭ-16102-26-04-ЭП.0/2			
						Электроснабжение МФКЦ, Водозаборного сооружения, школы в с. Сюльдюкар, Мирнинского района. ПС-35/6кВ "Сюльдюкар"			
Изм.	Кол.уч	Лист	№ док.	Подпись	Дата				
Разраб.		Терентьев			08.26				
						ПС-35/6кВ "Сюльдюкар"	Стадия	Лист	Листов
							Р	1	2
						Разъединитель 35кВ. Опросный лист	 CADtech System проектное бюро ИП Терентьев Н. А. г. Якутск		

Фундамент под оборудование 35кВ

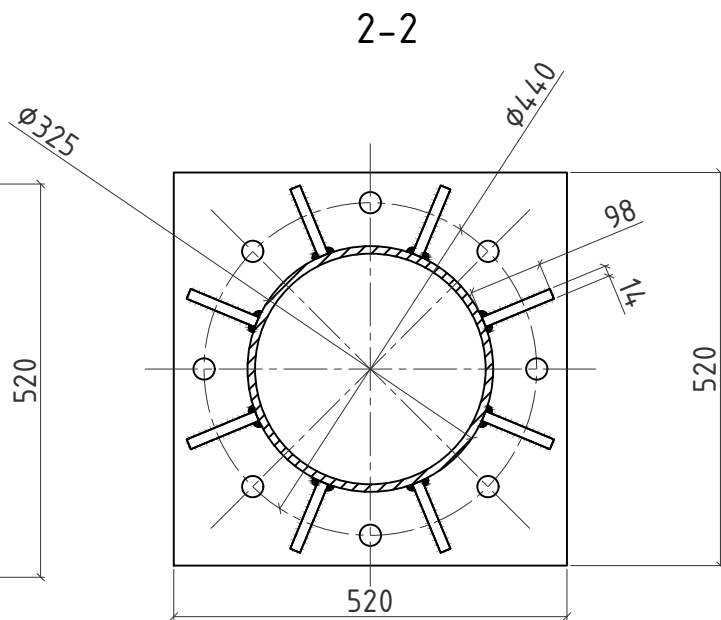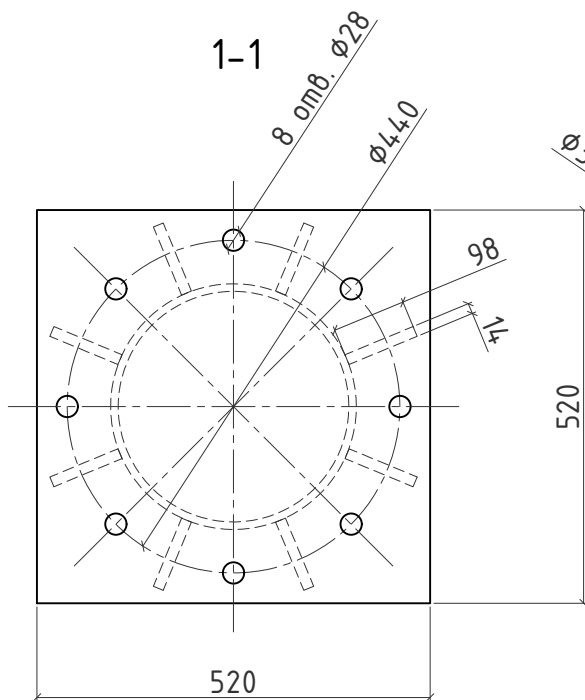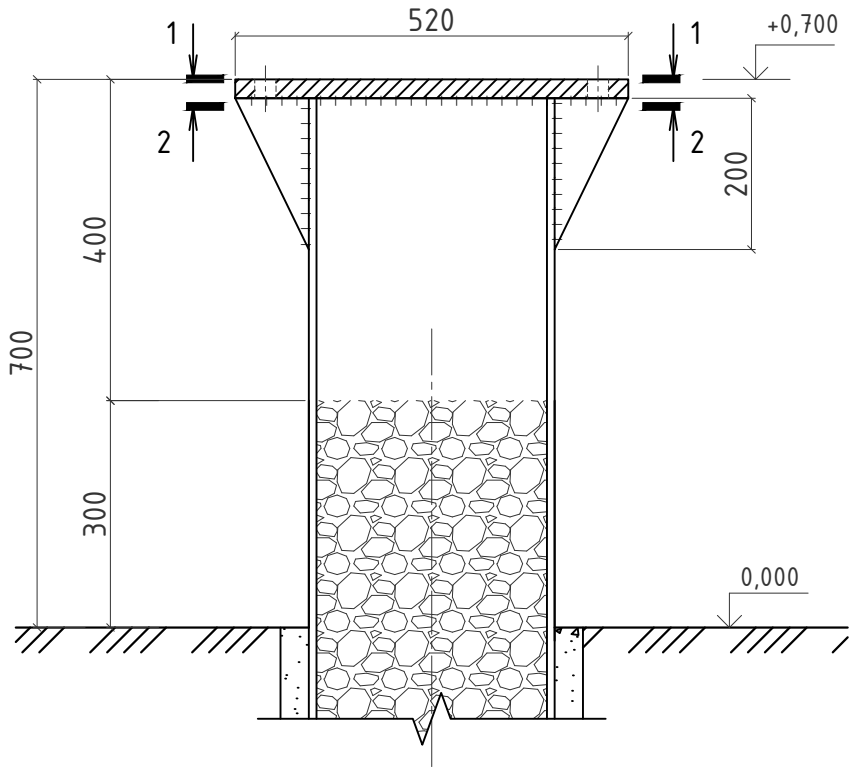

Согласовано		Взам. инв. №		Подп. и дата		Инв. № подл.	
0083							
Изм.	Кол.уч	Лист	№ док.	Подпись	Дата		

ЯЭ-16102-26-04-ЭП.0/2