

Опросный лист

Дата _____

Заказчик ЗЭС ПАО «Якутскэнерго» _____

Наименование объекта ПС 35/6 кВ «Сюльдюкар» _____

Адрес объекта Республика Саха (Якутия), Мирнинский район, с.Сюльдюкар _____



Контактное лицо (ФИО/должность) Михайлова Диана Валерьевна _____

Телефон / E-mail _____

№	Основные технические параметры	Требуемые значения	
1	Открытое РУ-6 кВ:	Односекционное	
	Тип монтажного комплекта	Одноопорный	
	Тип выключателей	Реклоузер Smart15 со встроенной системой измерения и РЗиА	
	Тип изоляторов	Полимерные	
	Тип ошиновки	Гибкая ошиновка АС-120/19	
	Трансформатор напряжения	Не требуется	НОЛ-6
	Количество отходящих линий	1 (предусмотреть 1 резервное место)	
	Способ подключения к сети	☒ ВЛ / ☐ КЛ	
2	Трансформатор собственных нужд:		
	Тип трансформатора	ТМГ-25-6-0.4 УХЛ1	
	Номинальная мощность, кВА	25	
	Номинальное напряжение обмотки ВН, кВ	6	
	Номинальное напряжение обмотки НН, кВ	0,4	
	Способ регулирования напряжения	ПБВ ±2х2,5%	
	Схема и группа соединений обмоток	Д/Ун-0	
3	Фундаменты и благоустройство:		
	Фундамент для установки оборудования	Свайный трубы (см. схемы) – не входит в комплект поставки ОРУ	
	Благоустройство	☒ Не требуется / ☐ Отсыпка песком и щебнем с прокладкой геотекстилем	
4	Дополнительные требования:		
	Тип покрытия металлоконструкций монтажных комплектов	Горячее цинкование	
	Видеонаблюдение и сигнализация	Не требуется	
	Учет электроэнергии	☐ Не требуется / ☒ В составе реклоузера Smart15	
	Система АСУ ТП для передачи информации на АРМ диспетчера с применением сотовой связи	Поставляется комплектно с оборудованием (комплект оборудования уточняется при проектировании)	
5	Услуги:		
	ПИР	☐ Требуется / ☒ Не требуется	
	СМР	☐ Требуется / ☒ Не требуется	
	ПНР	☐ Требуется / ☒ Не требуется	
6	Примечания:	Доставка оборудования и материалов ОРУ 6 кВ до г.Мирный Габаритные размеры см. приложение к ОЛ	

Согласовано			
Взам. инв. №			
Подп. и дата			
Инв. № подл.	0083		

						ЯЭ-16102-26-04-ЭП.0Л6		
						Электроснабжение МФКЦ, Водозаборного сооружения, школы в с. Сюльдюкар, Мирнинского района. ПС-35/6кВ "Сюльдюкар"		
Изм.	Кол.уч	Лист	№ док.	Подпись	Дата			
Разраб.		Терентьев			08.26			
						Стадия	Лист	Листов
						Р	1	2
						ОРУ-6кВ. Опросный лист		
						CADtech System проектное бюро ИП Терентьев Н. А. г. Якутск		


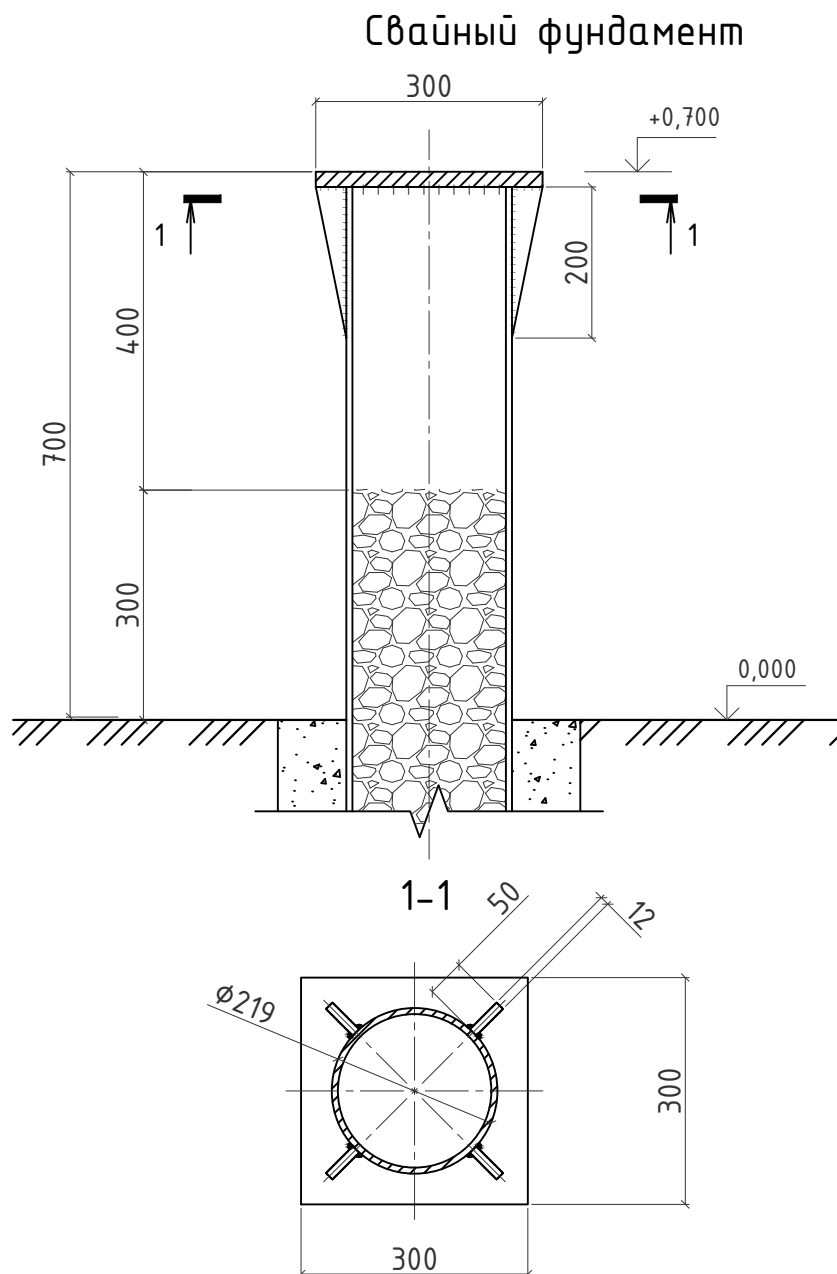
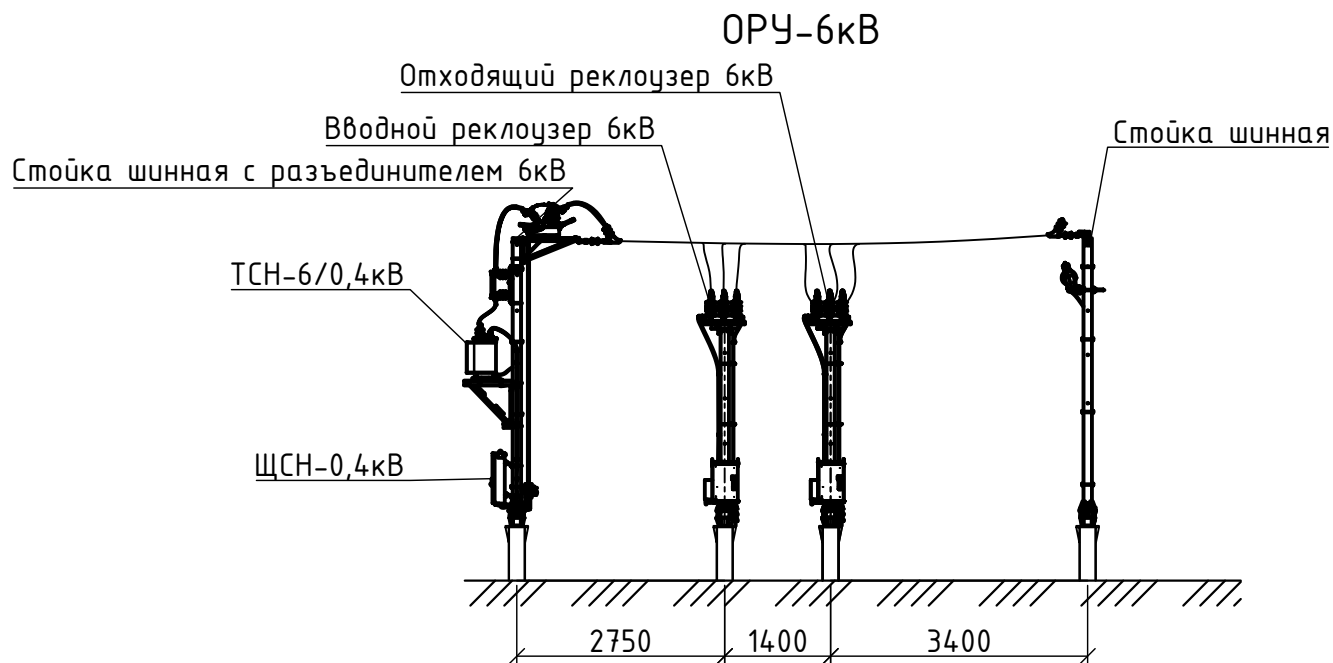


Инв. № подл.		Подп. и дата	Взам. инв. №	Согласовано			
0083							

ЯЭ-16102-26-04-ЭП.0/6

Лист
2




Инф. № подл. 0083	Подп. и дата	Взам. инф. №	Согласовано	

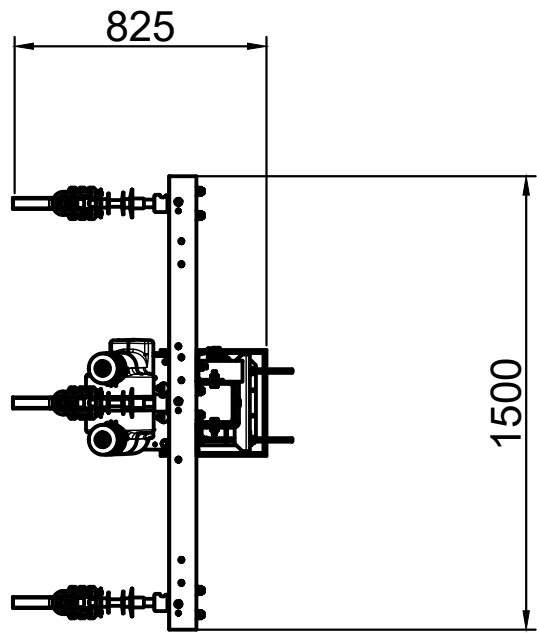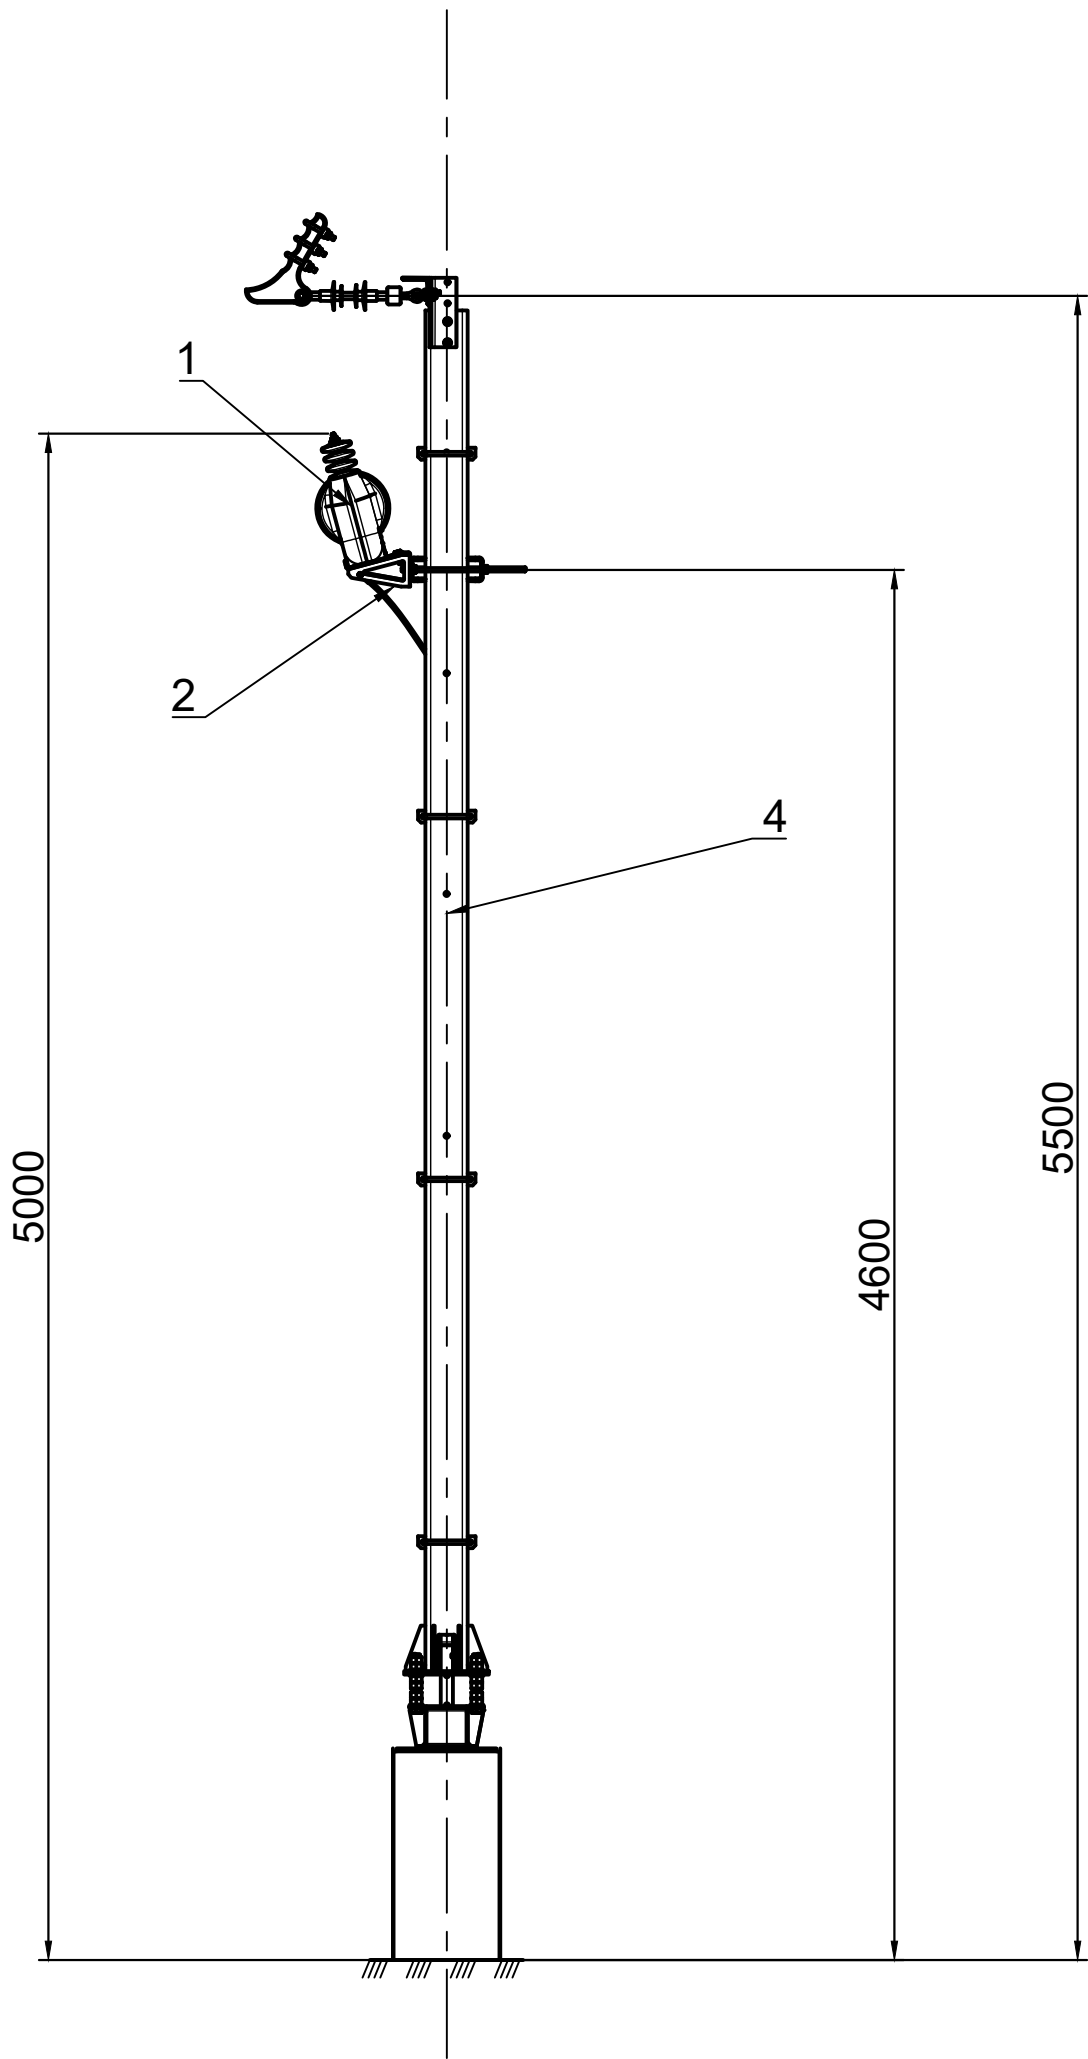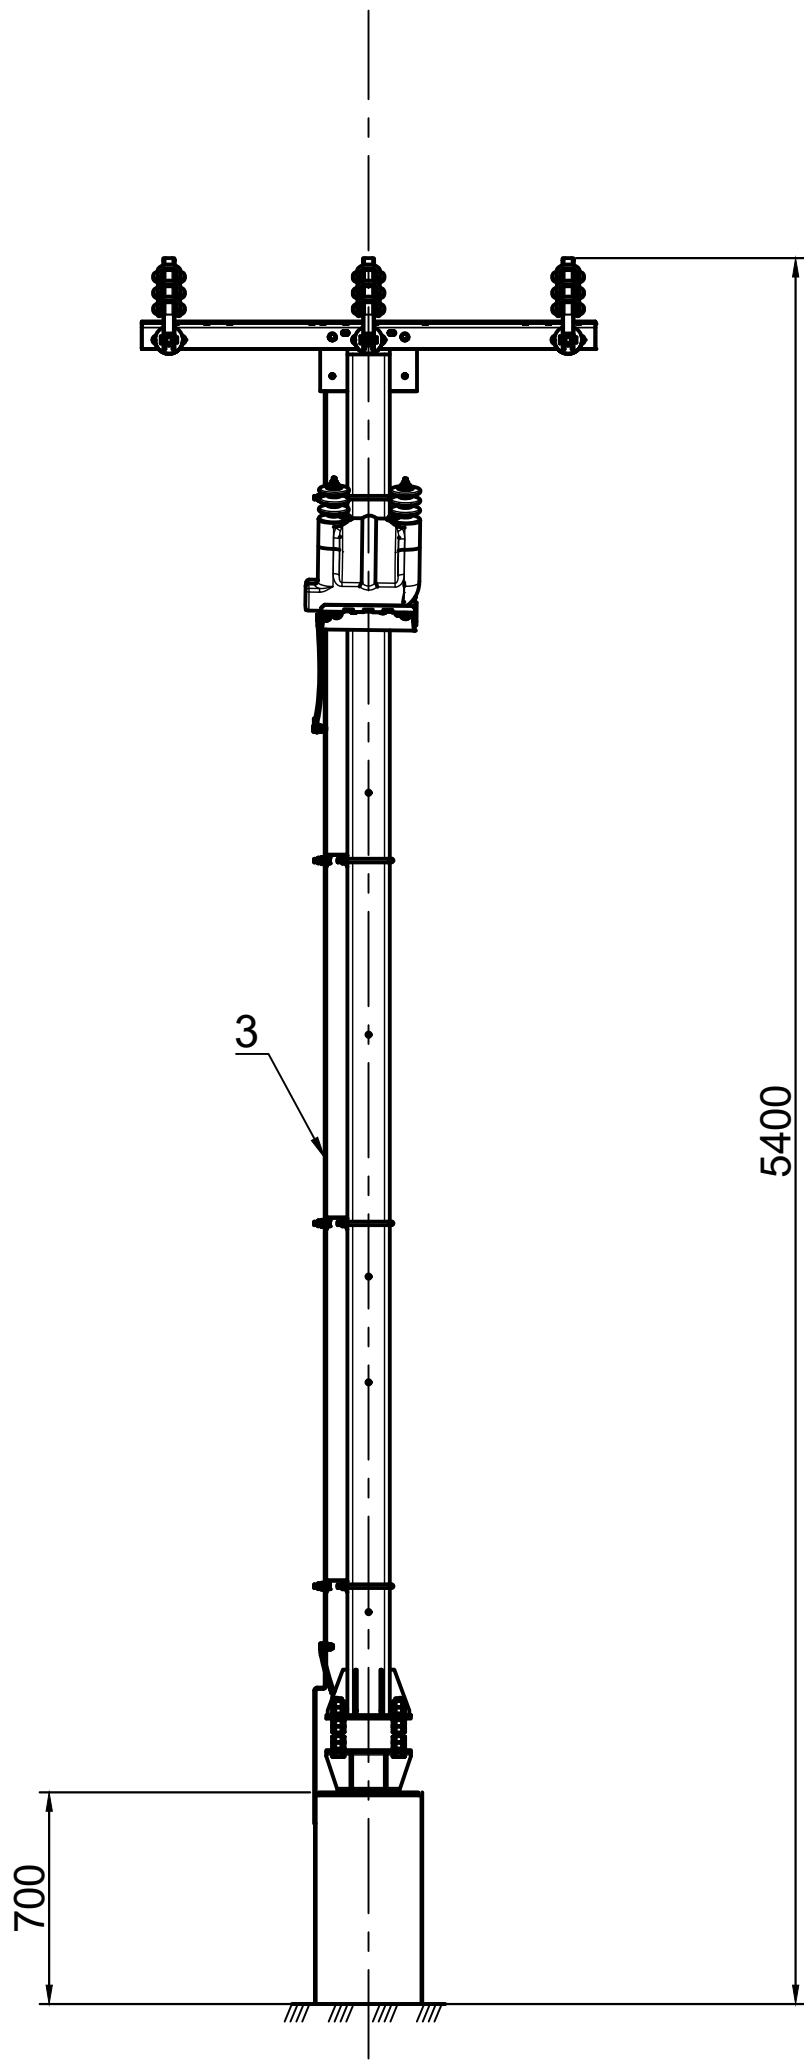

Поз.	Обозначение	Наименование	Кол.	Масса ед.,кг.	
1	TER_RecComp_VT15_2(6_100_0.5_75)	НОЛ-6 III УХЛ-1; 6000/100; 0,5 75	1	39	
2	TER_RecMount_VT15_3	Комплект монтажный трансформатора	1	10	
3	TER_SubDet_Busbar_26	Комплект монтажный разъединителя	1	7,5	
4	TER_SubMount_Rec15_10	Комплект монтажный реклоузера	1	193,6	

						ЯЭ-16102-26-04-ЭП.0/6	Лист
Изм.	Кол.уч.	Лист	№ док.	Подпись	Дата		3

Инф. № подл. 0083	Подп. и дата	Взам. инф. №	Согласовано	

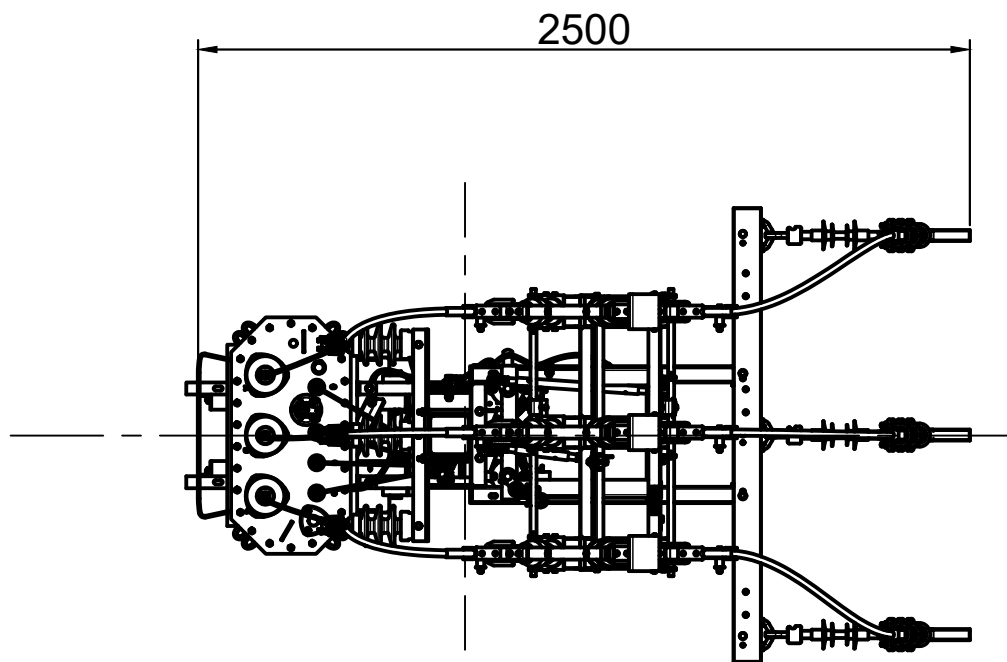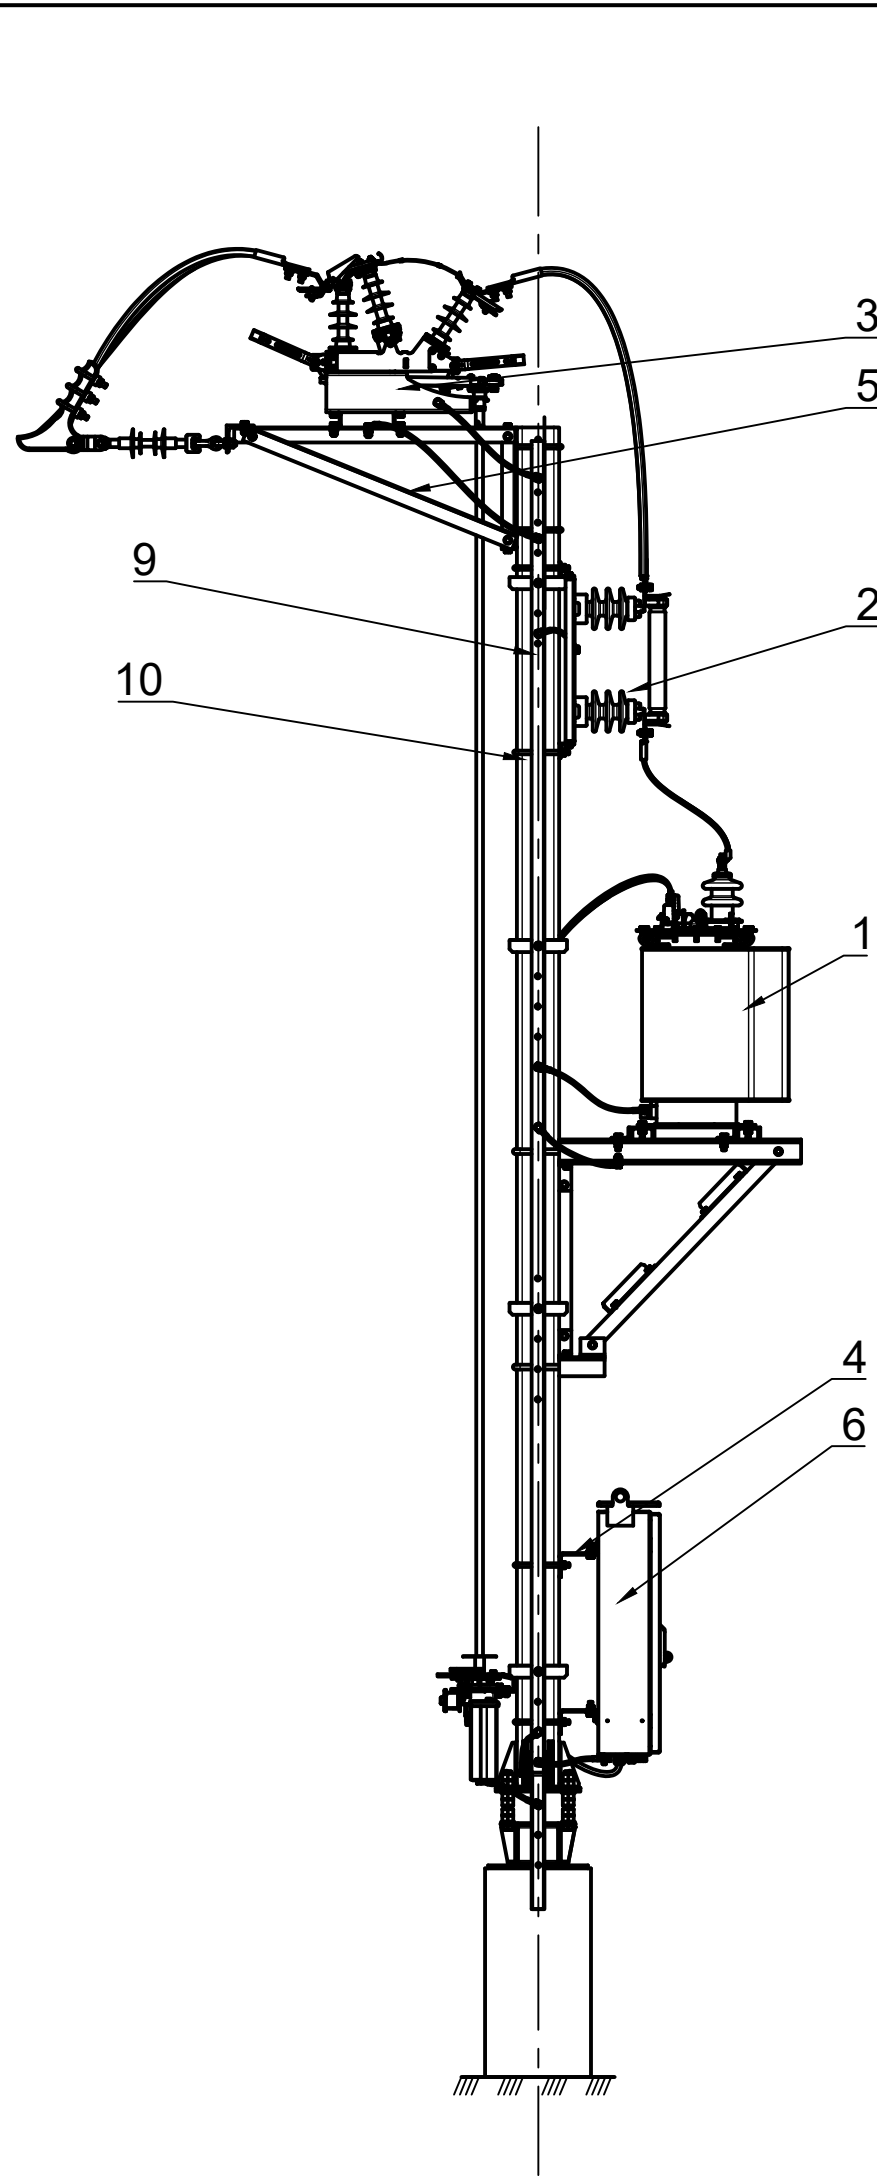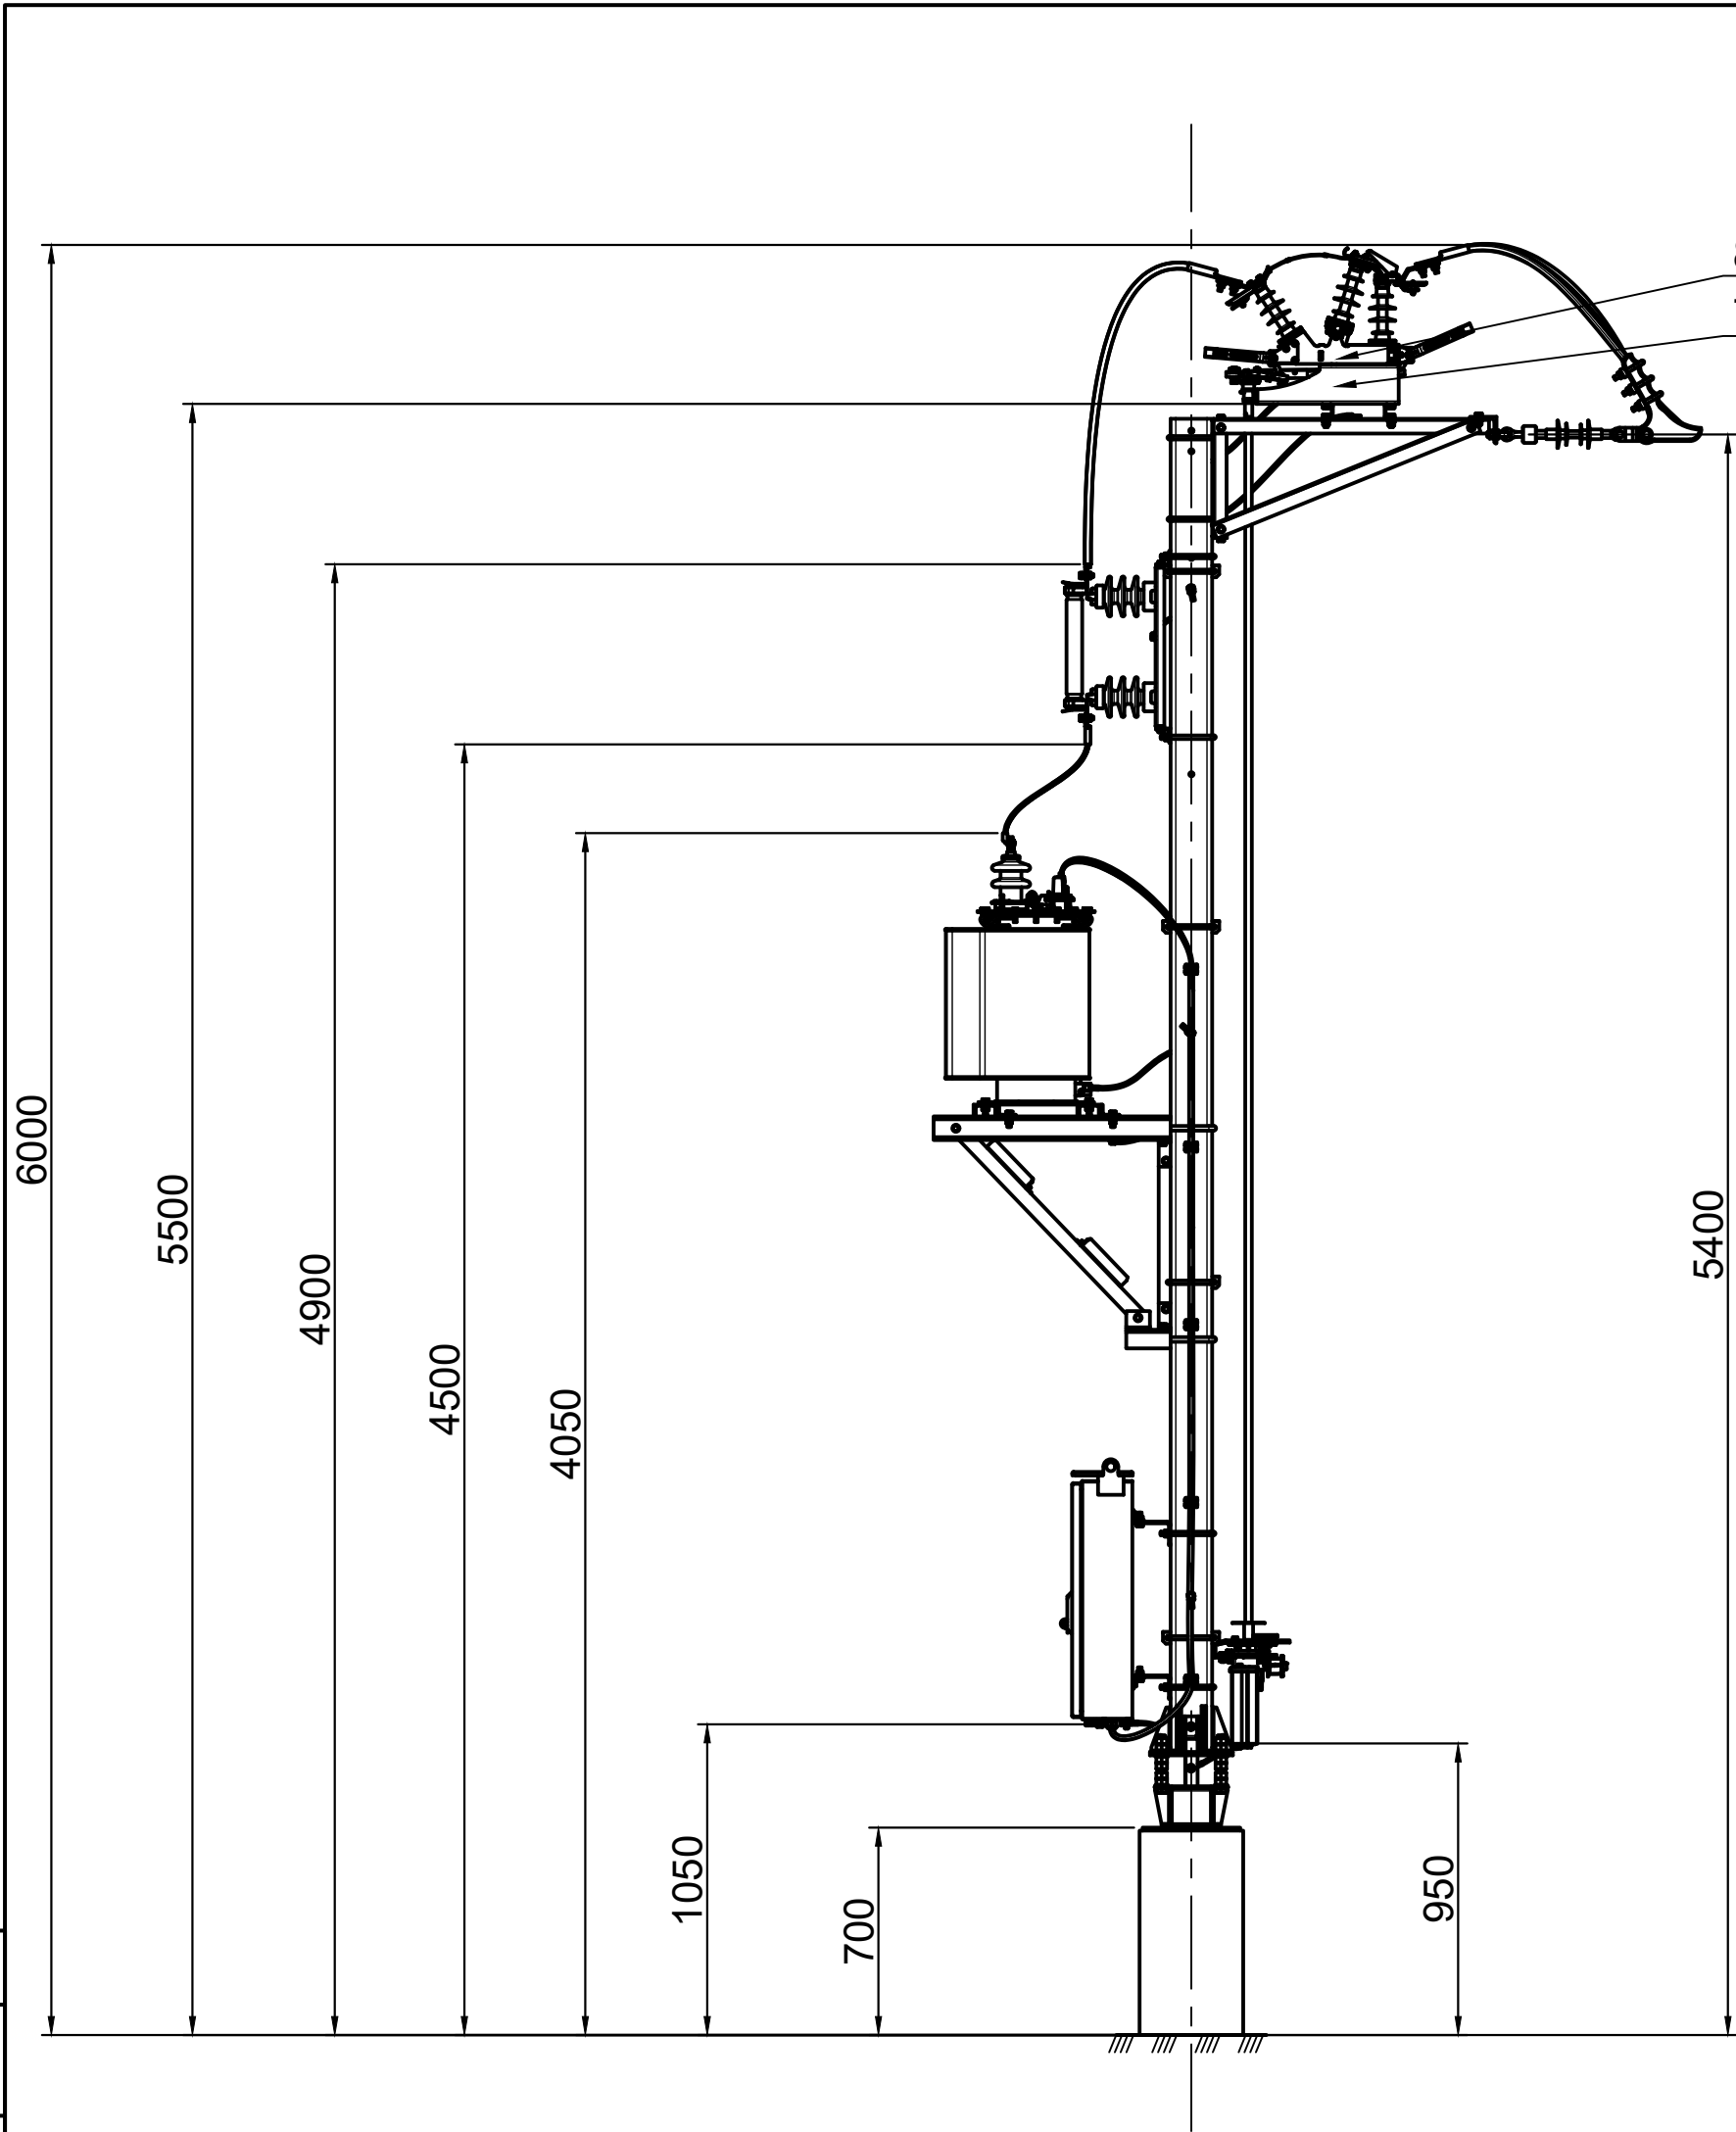




Поз.	Обозначение	Наименование	Кол.	Масса ед., кг.	Прим.
1	TER_SubComp_StatTrans10_TM (25_6_0.4)	ТМГ-25/6-0,4 кВ (У/Ун-0) УХЛ1	1	272	
2	TER_SubComp_Fuse15_PKT(5_1 2.5)	ПКТ-101-10-5-12.5 У1	3	8,1	
3	TER_SubMount_Fuse15_PKT	Комплект монтажный	1	14,3	
4	TER_SubMount_RC_3(Encl2)	Комплект монтажный	1	7,2	
5	TER_SubMount_StatTrans10_TM G	Комплект монтажный	1	47,5	
6	TER_SubUnit_Encl_2P	Шкаф электротехнический	1	23,2	
7	TER_SubMount_Dis10_1	Комплект монтажный разъединителя	1	22,2	
8	TER_StandComp_ODis10_RLK(63 0_IV_2_M4_4100)	РЛК.2-10.IV/630пУХЛ1 ПРГ-03-2БУХЛ1, валы (L=4100мм), 3П	1	100	
9	TER_SubDet_Busbar_26	Шина	1	7,5	
10	TER_SubMount_Rec15_10	Комплект монтажный реклоузера	1	193,6	

Изм.	Кол.уч.	Лист	№ док.	Подпись	Дата

ЯЭ-16102-26-04-ЭП.0/16

Лист
4

Инф. № подл. 0083	Подп. и дата	Взам. инф. №	Согласовано		

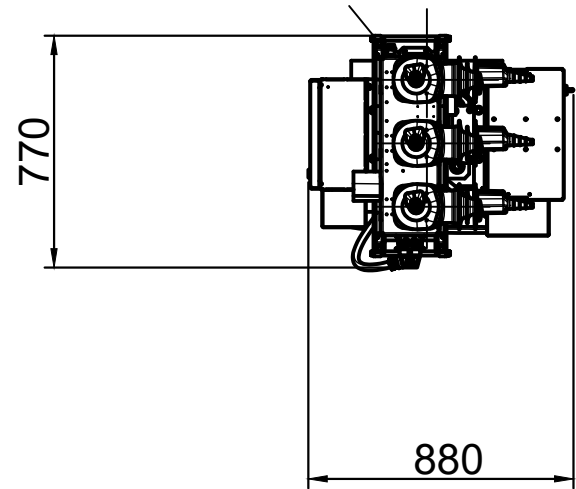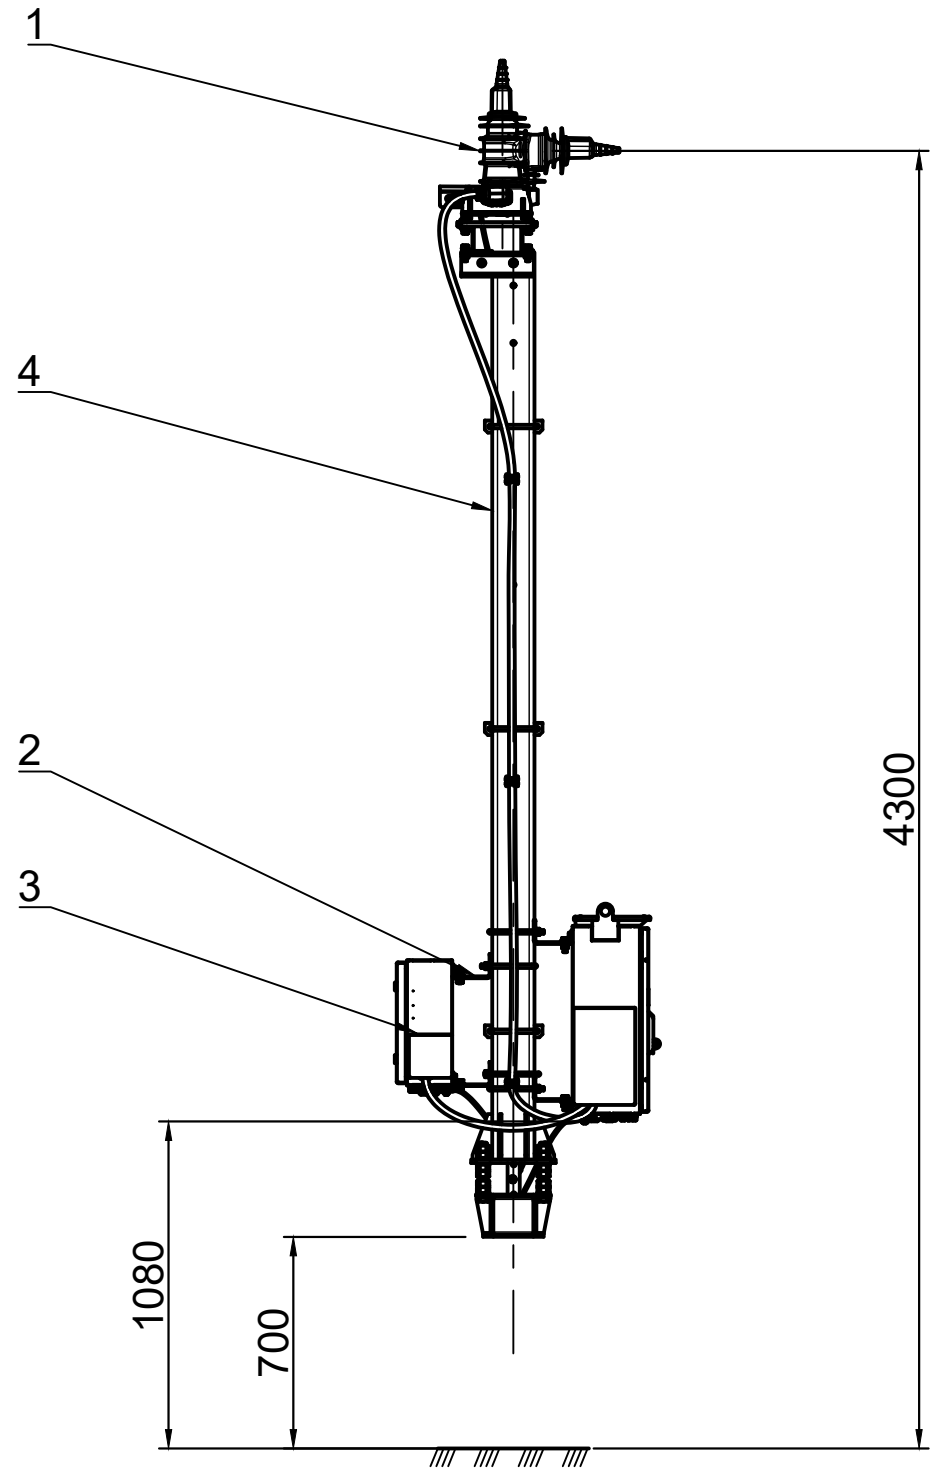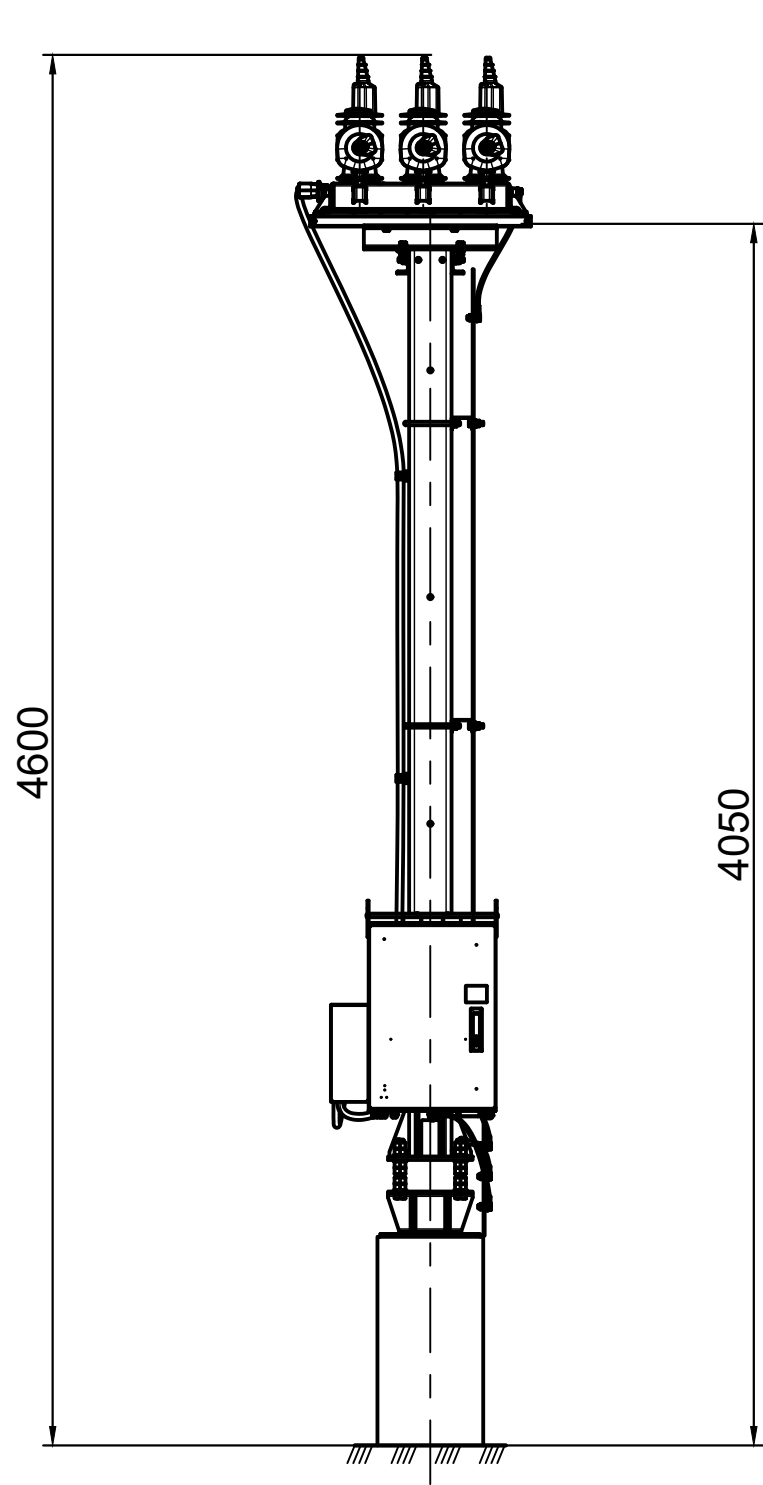

Поз.	Обозначение	Наименование	Кол.	Масса ед., кг.	Прим.
1	TER_Rec15_Smart1_R7(OSG-U_0_5M_1_0_0_0)	Реклоузер	1	42	
2	TER_SubMount_RC_3(Encl3)	Комплект монтажный	1	6,6	
3	TER_SubUnit_Encl_3P(5)	Шкаф электротехнический	1	8,2	
4	TER_SubMount_Rec15_9	Комплект монтажный реклоузера	1	149,1	
5	TER_SubKit_Ins_2	Комплект изоляторов	1	15,6	В составе секции