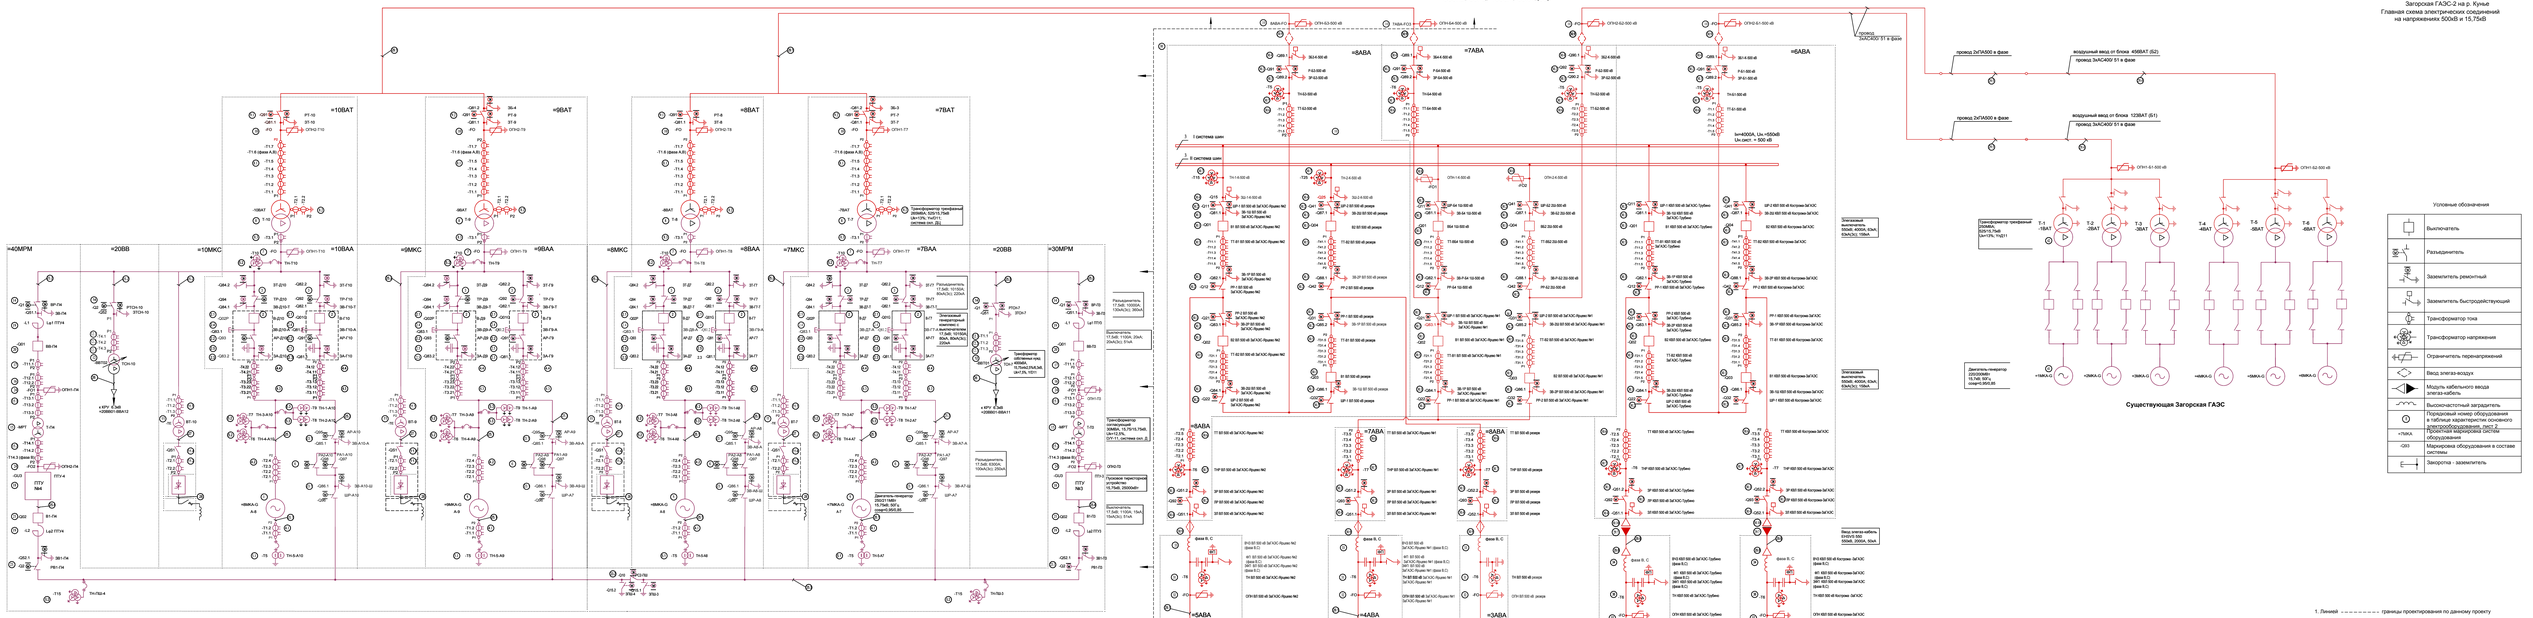Приложение А
Загорская ГАЭС-2 на р. Кунье
Главная схема электрических соединений
на напряжениях 500кВ и 15,75кВ