


Разрез 1-1

Разрез 1-1 (Б.1) (1:50)

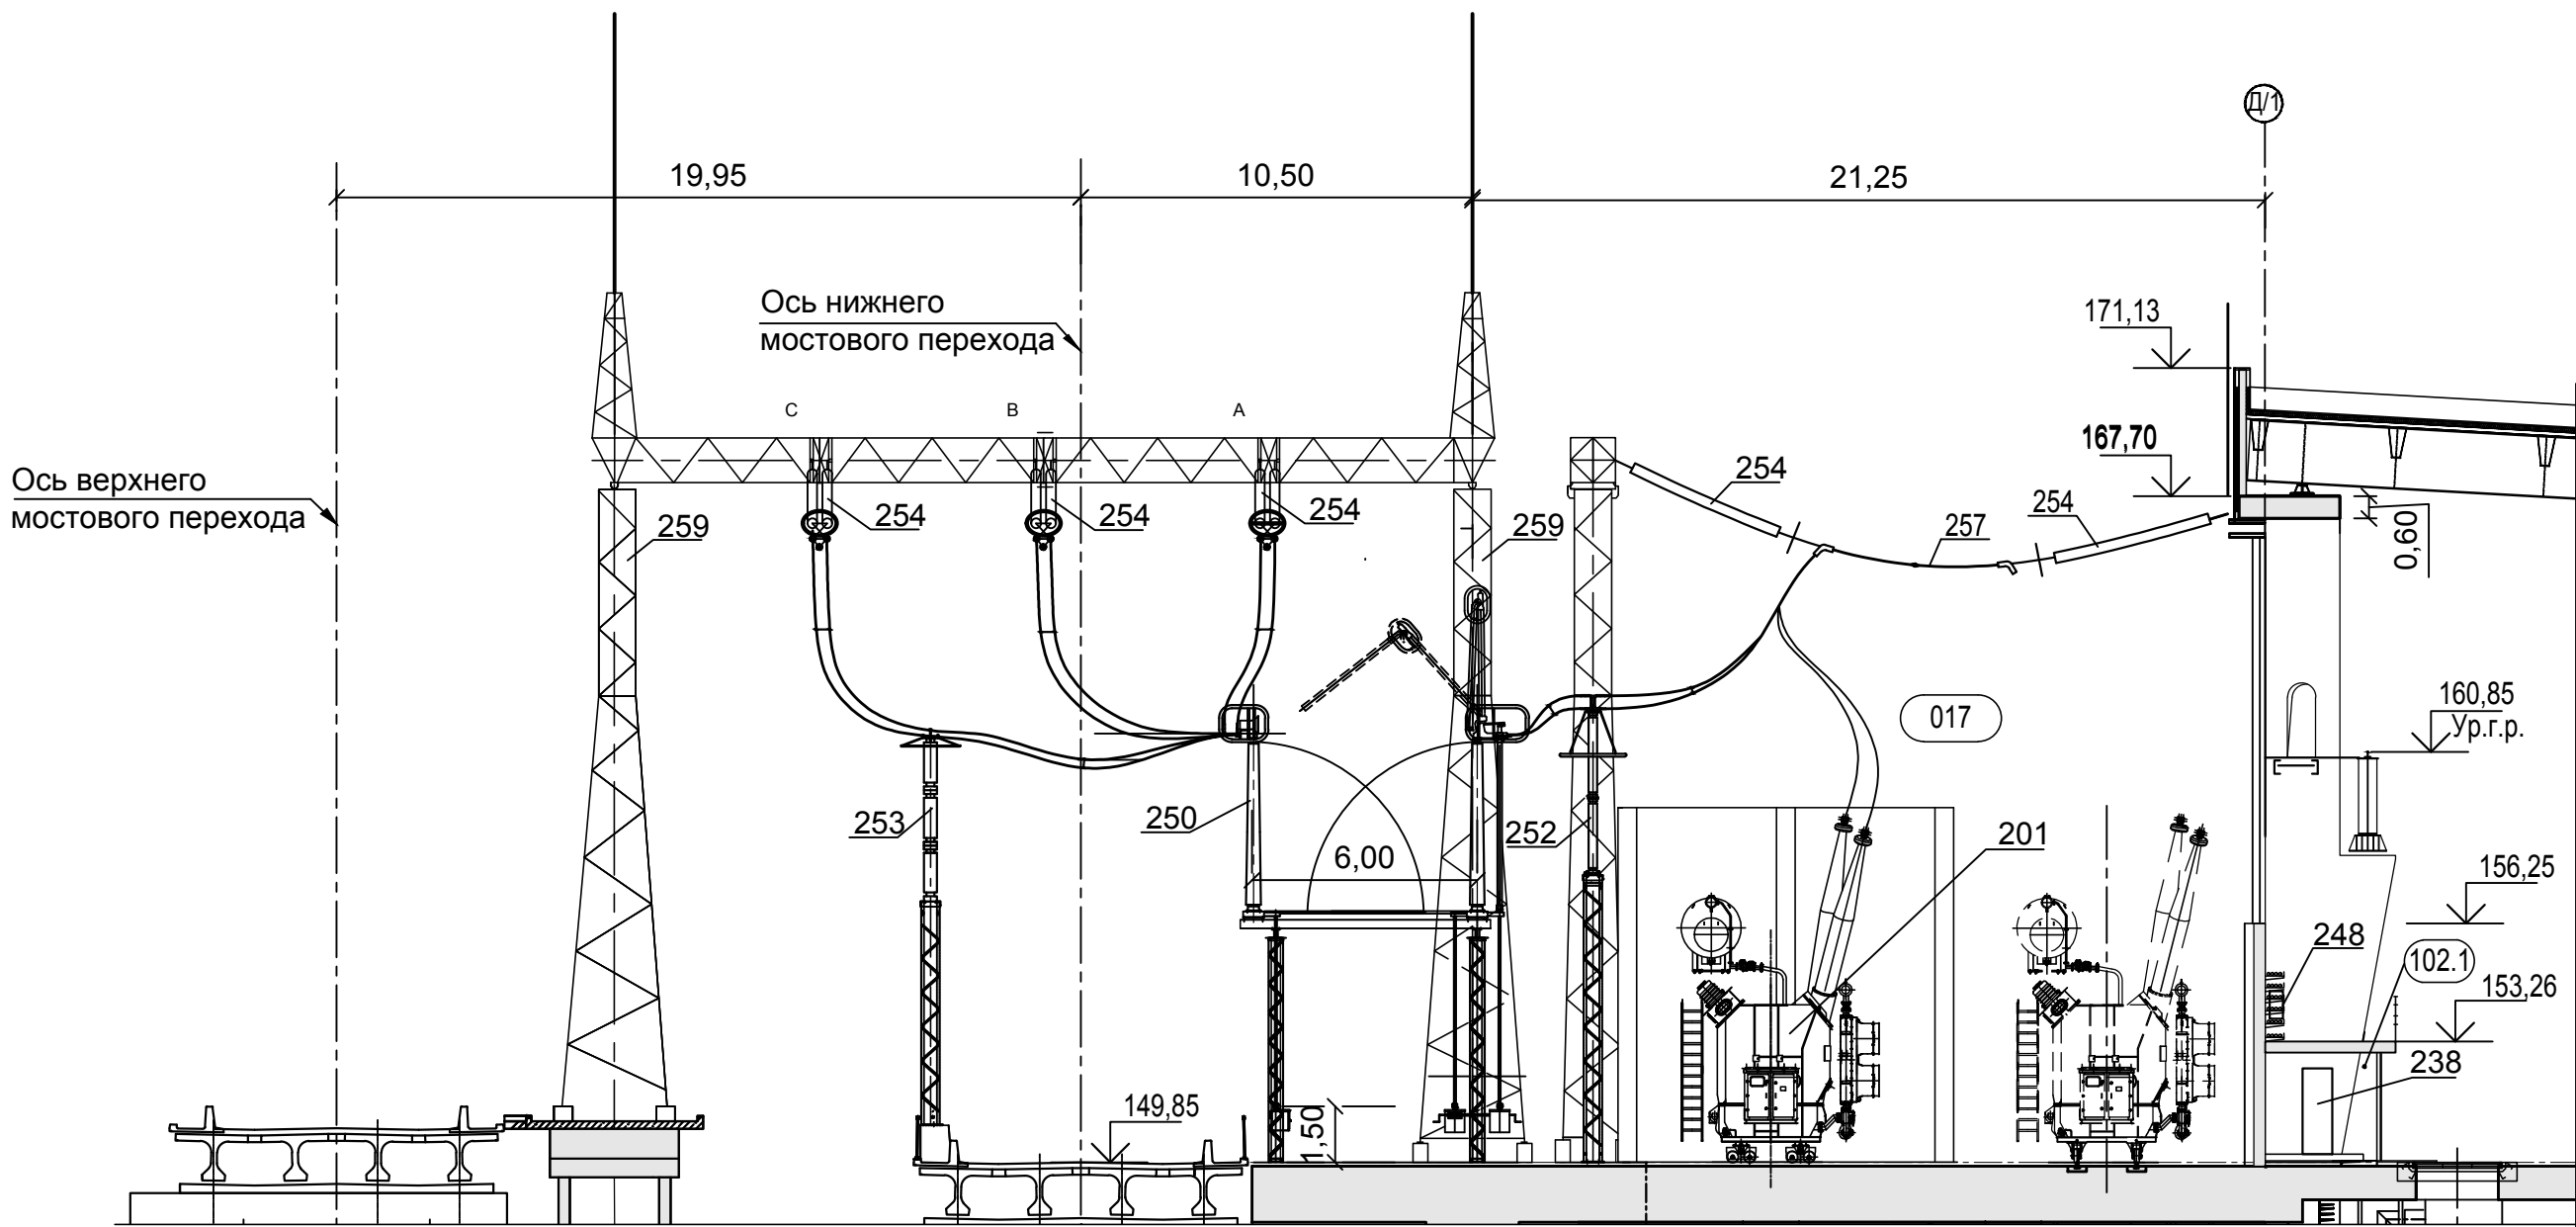

№№	Обозначение по KKS	Наименование
Электротехническое оборудование		
201		Трансформатор силовой, трехфазный масляный 265 МВА, 525/15,75 кВ
223		Токопровод пофазно-экранированный, 20кВ, 11250 А
251		Разъединитель 500 кВ, однополюсный полупантографный с одним заземляющими ножами
252		Ограничитель перенапряжений 500 кВ
253		Шинная опора 500 кВ для трех проводов АС 300/39
254		Гирлянда изоляторов 2х39хПС70Е натяжная двухцепная для трех проводов АС 300/39
257		Провод сталеалюминиевый АС 300/39, три провода в фазе
259		Стальной портал ошиновки 500кВ

Примечания :

1. Главная схема электрических соединений на напряжениях 500 кВ, 15,75 кВ - приложение А
2. План - приложение Б.1
3. Все размеры и отметки уровней даны в метрах.