


Разрез 1-1


№№	Обозначение по ККС	Наименование оборудования
Площадка выхода линий 500 кВ		
212		Ограничитель перенапряжений 500 кВ - 12 шт.
215		Гирлянда изоляторов 2х39хПС70Е натяжная двухцепная для трех проводов АС 300/ 39 к зданию КРУЭ - 6 шт.
216		Провод сталеалюминиевый АС 300/39 (три провода в фазе)

3. Отметки уровней даны в метрах.

ВЛ 500 кВ
Загорская ГАЭС - Ярцево №2

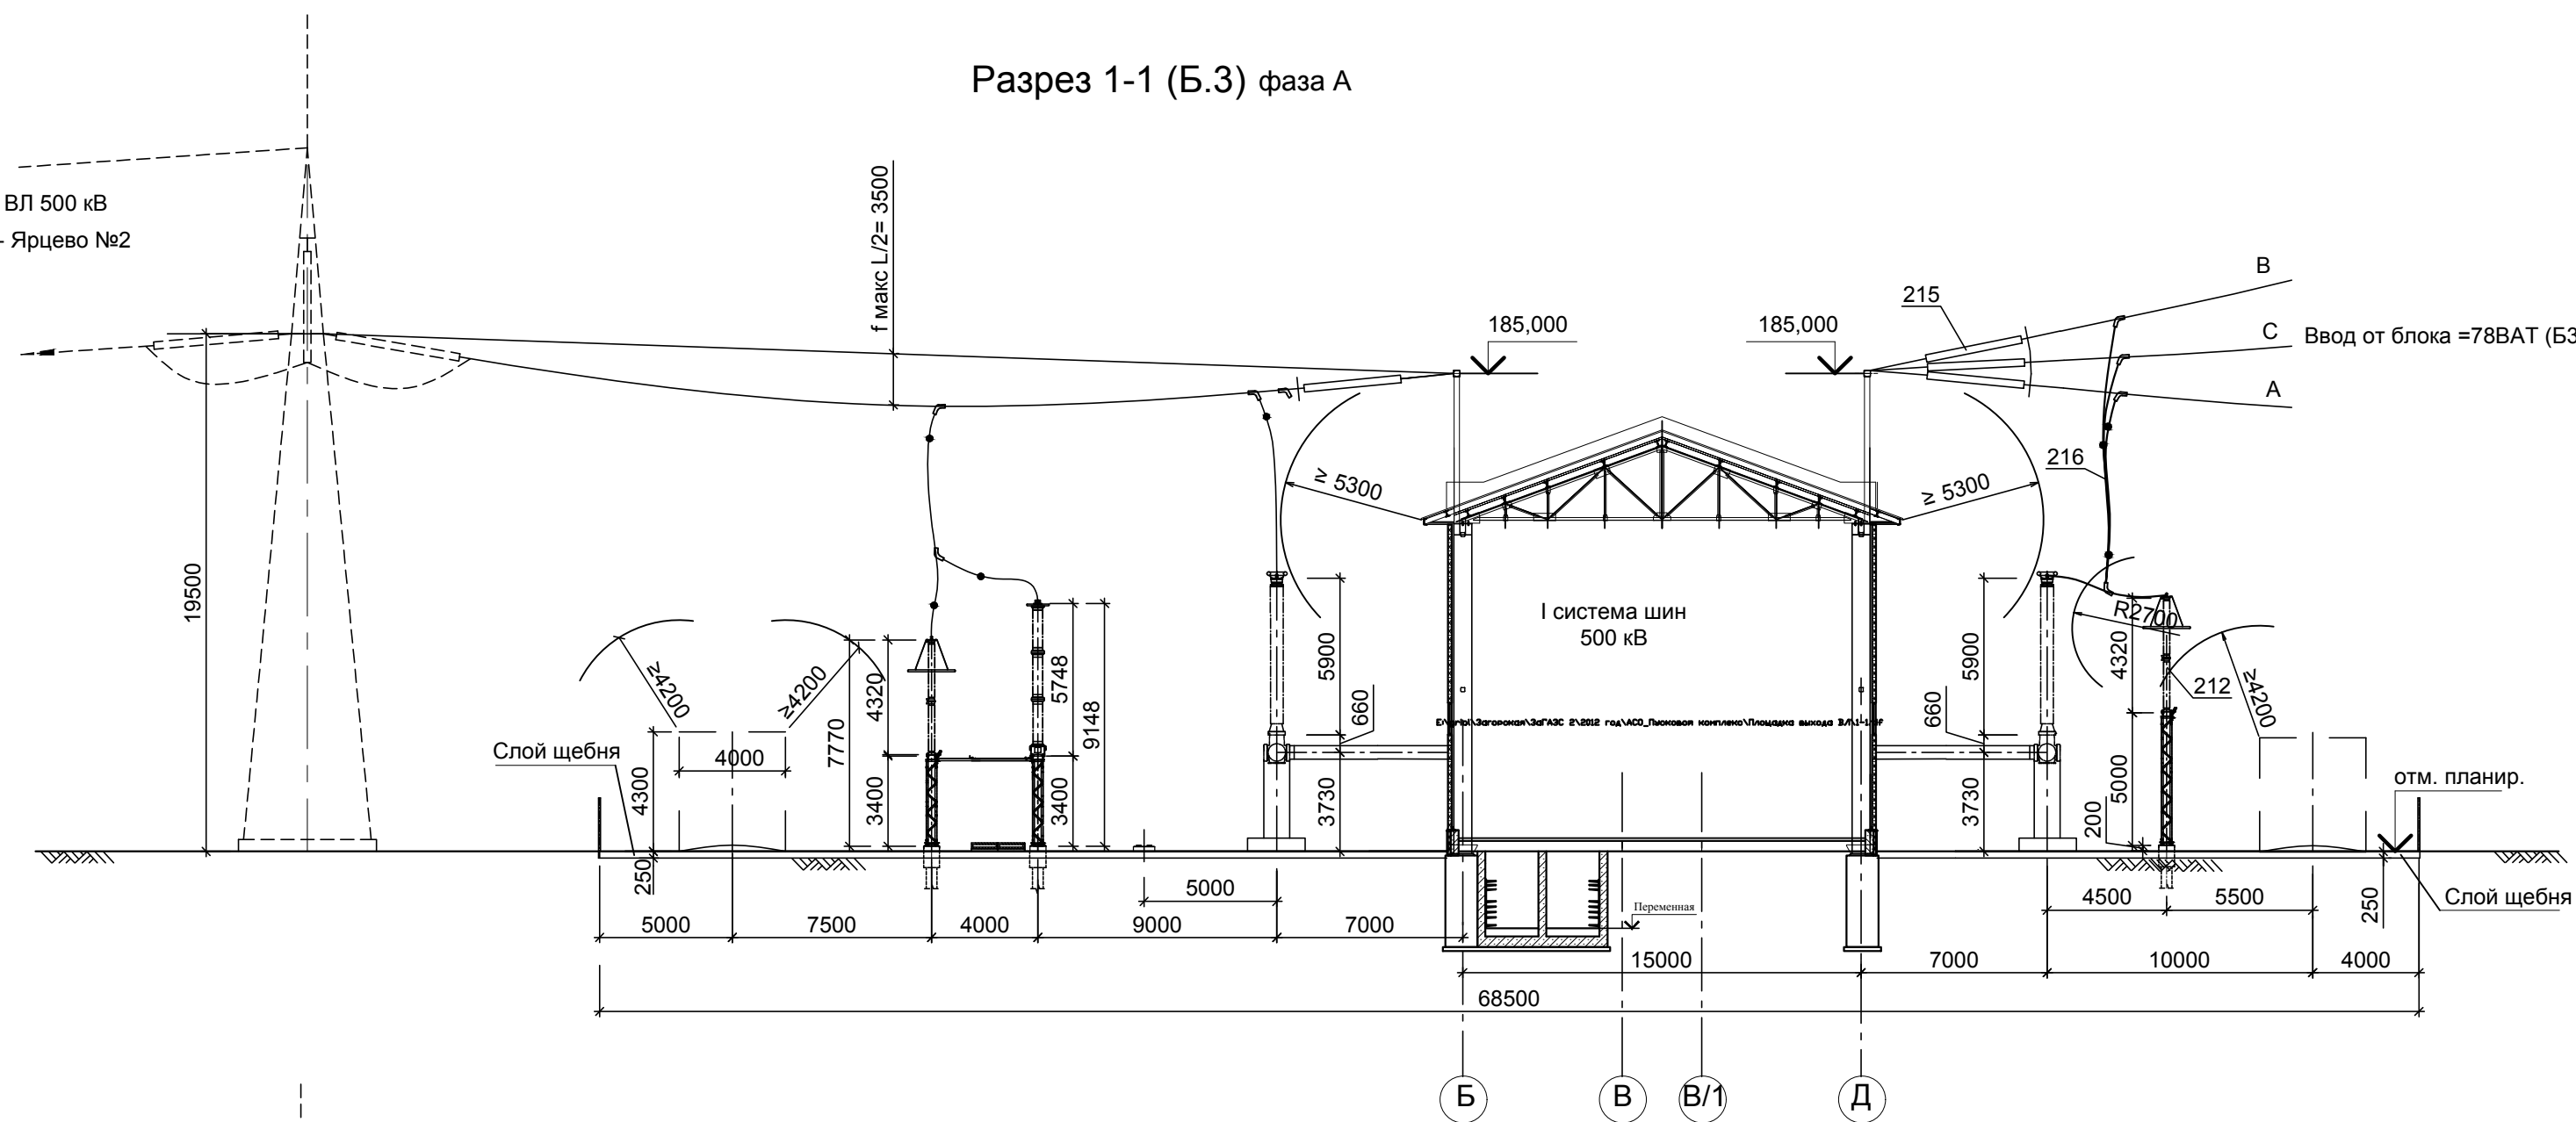

ВЛ 500 кВ
Загорская ГАЭС - Ярцево №2

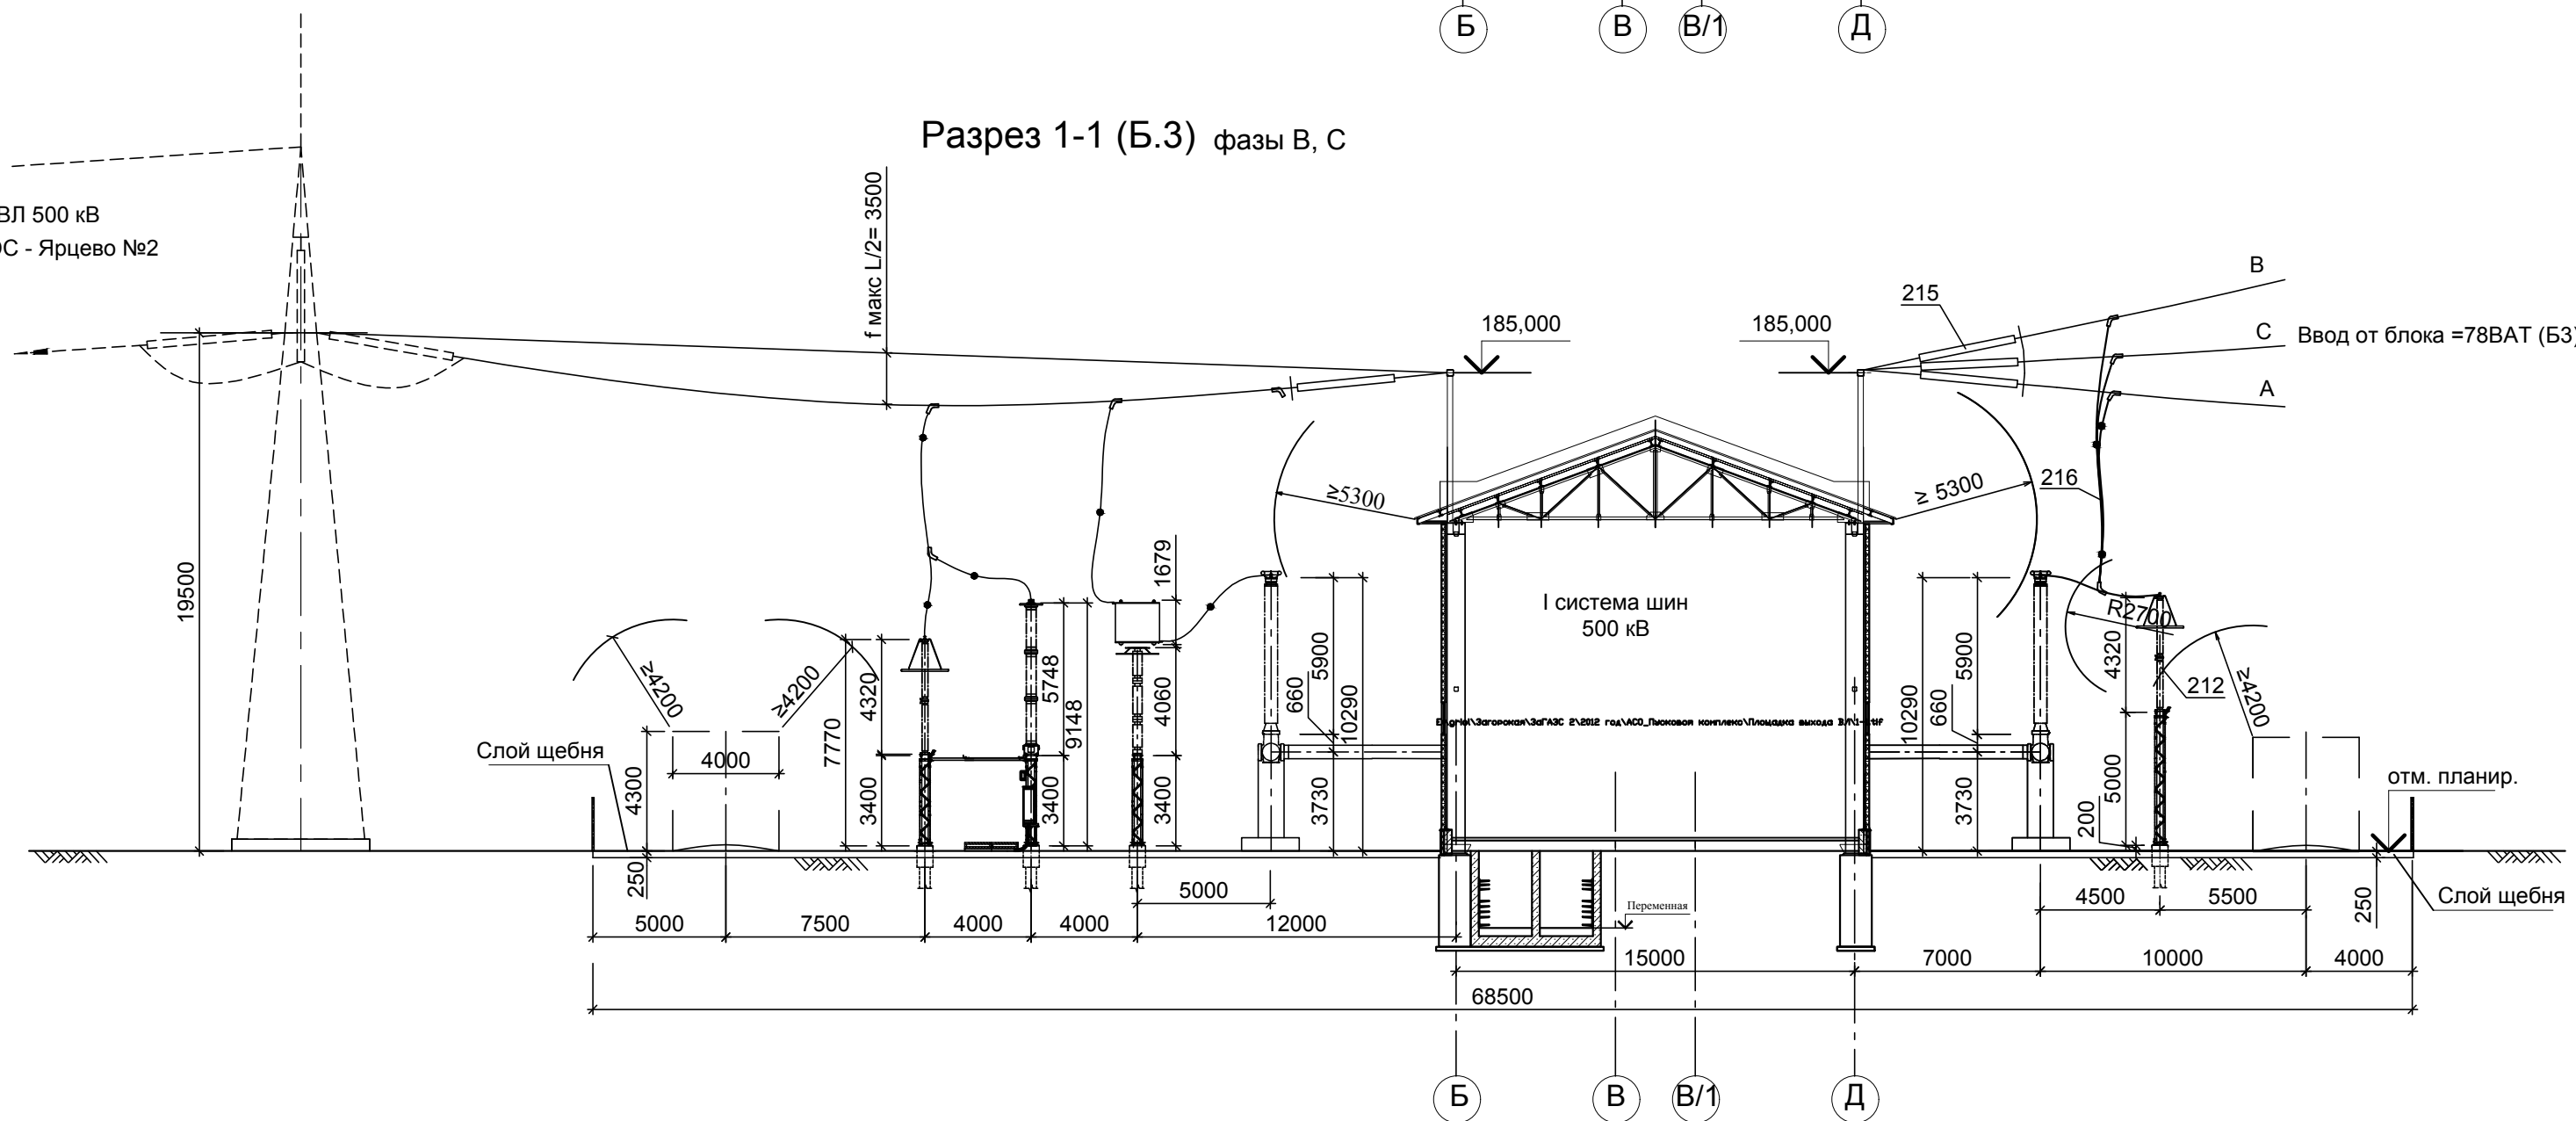

ИНВ. № подл.

Взам. инв. №