


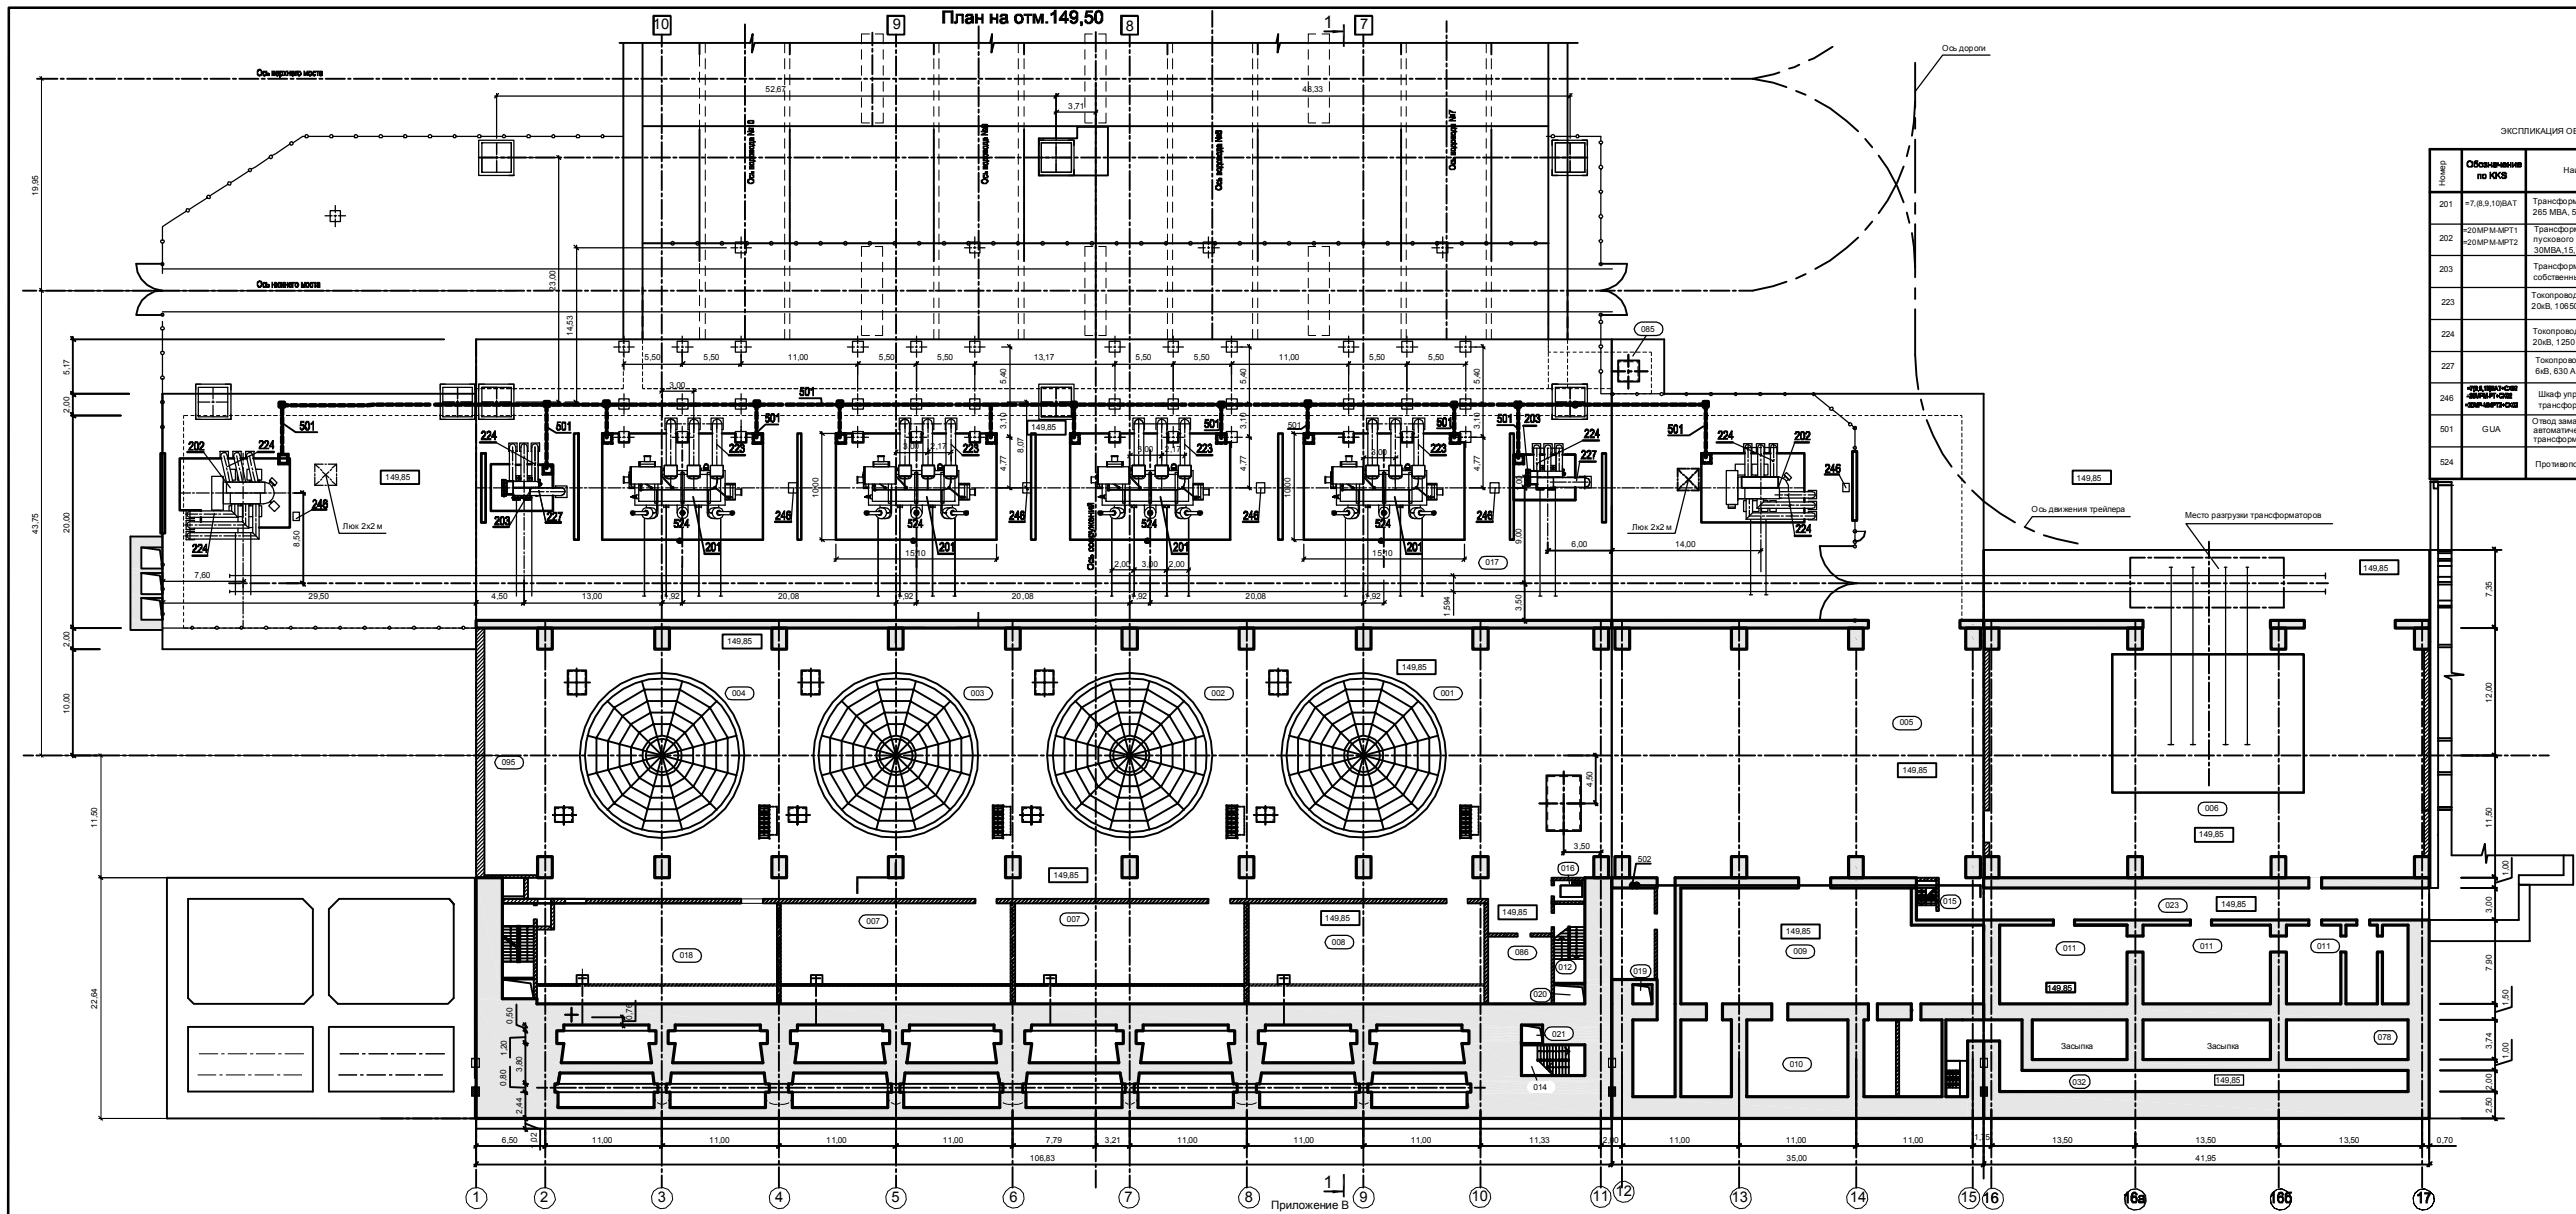

ЭКСПЛИКАЦИЯ ОБОРУДОВАНИЯ

№	Обозначение на КЭС	Наименование оборудования
201	Т-8,8,10В/АТ	Трансформатор силовой, блочный 285 МВА, 525/17,5 кВ
202	Т-8МР/М/ПТ1-С/В/М/ПТ2	Трансформатор согласующий пускового устройства (ПТУ/ПН2), 30МВА, 15,75/15,75/6,3 кВ
203		Трансформатор общестанционных собственных нужд 4 МВА, 15,75/6,3/6,3 кВ
223		Токоприемник подфазно-экранированный, 20кВ, 1000 А
224		Токоприемник подфазно-экранированный, 20кВ, 1250 А
227		Токоприемник трехфазный, 6кВ, 630 А
246		Щит управления и мониторинга трансформатора
501	Г/УА	Отвод замкнутых стержней после автоматического поворота трансформаторов, самонесущий
524		Противопожарный водопровод

Приложение Б
к Техническому заданию
План расположения блочных трансформаторов на отм. 149,85

ЭКСПЛИКАЦИЯ ПОМЕЩЕНИЙ

№	Наименование помещений
001	Активный блок №1 (кранет №7)
002	Активный блок №2 (кранет №8)
003	Активный блок №3 (кранет №9)
004	Активный блок №4 (кранет №10)
005	Монтажная площадка
006	Трансформаторная мастерская
007	Компрессорная
008	Помещение воздушного охлаждения
009	Механическая мастерская
010	Сварочная мастерская
011	Аппаратная мастерская
012	Шахта лестницы Л-1
013	Шахта лестницы Л-2
014	Шахта лестницы Л-3
016	Шахта лестницы Л-4
018	Шахта лифта ЛП
017	Помещение проветривания и установки трансформаторов
018	Помещение КТП
018	Шахта кабельная №1
020	Шахта кабельная №2
021	Шахта кабельная №3
022	Шахта кабельная №4
023	Проездной коридор на СГК в здании ГАС
078	Аварийная вышка для снятия напруги
085	Помещение обслуживания коммутаторов
086	Помещение дежурного персонала
095	Помещение дежурного в машзале

Примечания:
1. Главная схема электрических соединений на напряжение 500 кВ, 15,75 кВ - приложение А
2. Поперечный разрез 1:1 по оси здания - приложение В
3. На данном чертеже используются принятые в проекте обозначения.
4. Подразумевается трубопровод и конструкция коммутатора показаны условно.
5. Все размеры и отметки даны в метрах.