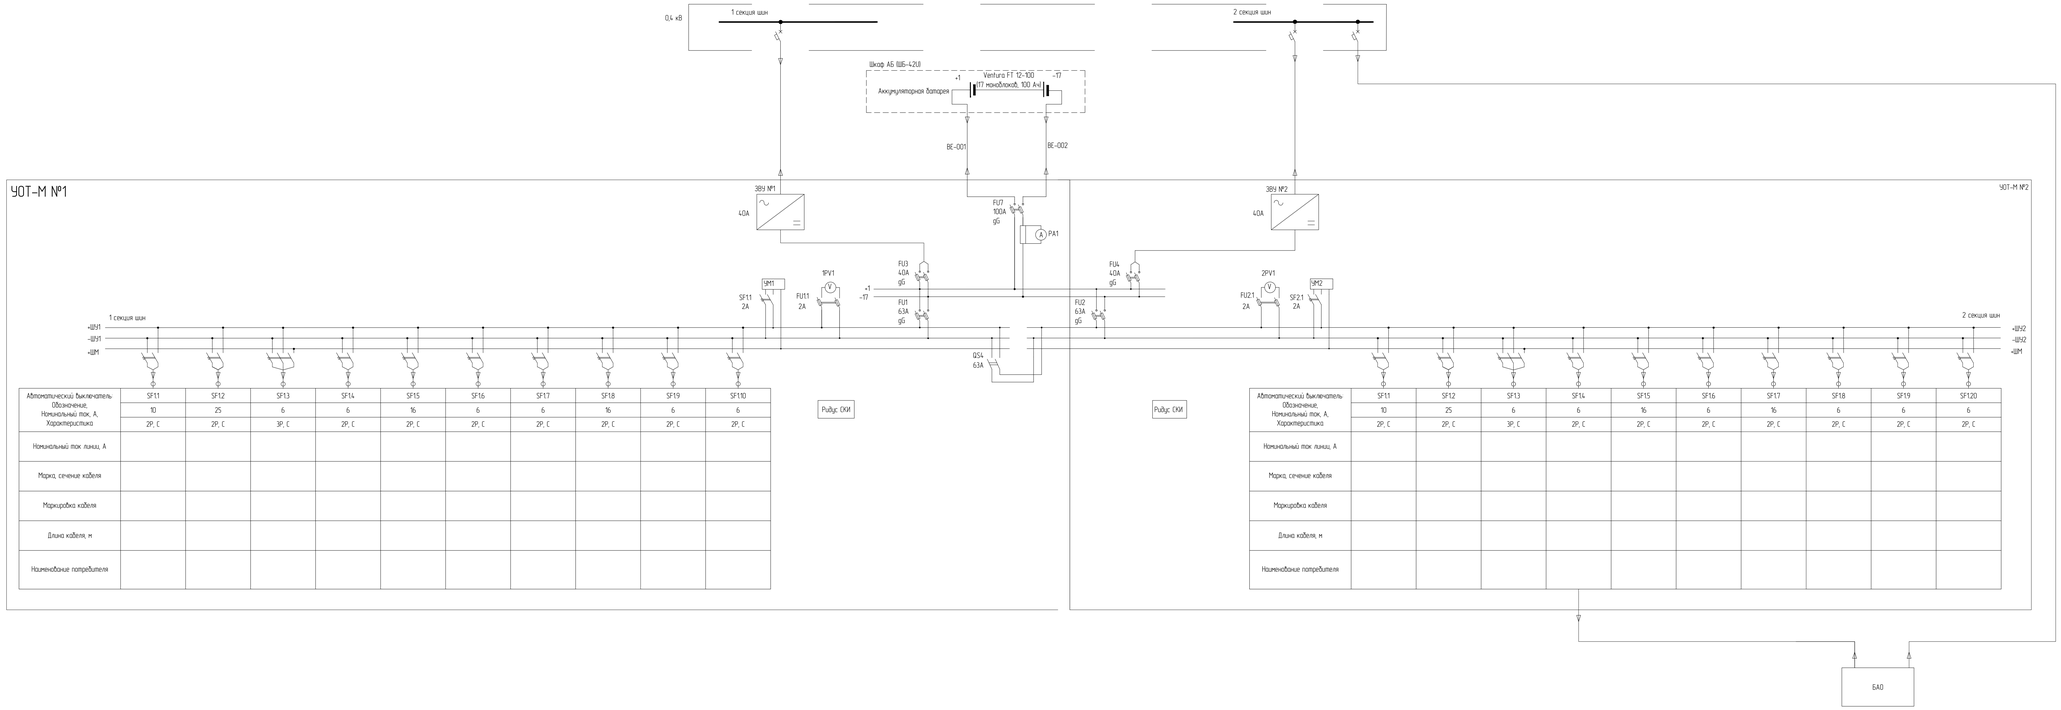


Автоматический выключатель Обозначение. Номинальный ток, А. Характеристика	SF1.1	SF1.2	SF1.3	SF1.4	SF1.5	SF1.6	SF1.7	SF1.8	SF1.9	SF1.10
	10	25	6	6	16	6	6	16	6	6
	2P, C	2P, C	3P, C	2P, C	2P, C	2P, C	2P, C	2P, C	2P, C	2P, C
Номинальный ток линии, А										
Марка, сечение кабеля										
Маркировка кабеля										
Длина кабеля, м										
Наименование потребителя										

Автоматический выключатель Обозначение. Номинальный ток, А. Характеристика	SF1.1	SF1.2	SF1.3	SF1.4	SF1.5	SF1.6	SF1.7	SF1.8	SF1.9	SF1.20
	10	25	6	6	16	6	16	6	6	6
	2P, C	2P, C	3P, C	2P, C	2P, C	2P, C	2P, C	2P, C	2P, C	2P, C
Номинальный ток линии, А										
Марка, сечение кабеля										
Маркировка кабеля										
Длина кабеля, м										
Наименование потребителя										

Изм.	Кол.уч.	Лист	№ док.	Подп.	Дата
Разработал	Щербатенко				07.2026
Проверил	Щеин				07.2026
ГИП	Челепков				07.2026
Н. контр.	Челепков				07.2026

0_28-АЭС-5859-ЦЛ-1-0/1.25.3

ЭТАП 4 ТЕХНИЧЕСКИЙ ПЕРЕВООРУЖЕНИЕ ПРОИЗВОДСТВО-ИСКАЗАТЕЛЬСКИЙ РАЗДЕЛ ОБОРУДОВАНИЕ ЖЕЛЕЗНО-РАЗРЕШЕТ-АНИЯ ДОКУМЕНТАЦИИ ДЛЯ СТРОИТЕЛЬСТВА ПС 110 КВ ПРИМОРСКАЯ, ЗАХОДОВ ВЛ 110 КВ ВОЛКОВО – ИВАНОВКА-II, ПЧ 110 КВ ПС 110 КВ ПРИМОРСКАЯ С ОБРАЗОВАНИЕМ ВЛ 110 КВ ИВАНОВКА – ПРИМОРСКАЯ И ВЛ 110 КВ ВОЛКОВО – ПРИМОРСКАЯ, СТРОИТЕЛЬСТВА ЛЭП 10 КВ ОТ ПЧ 10 КВ ПС 110 КВ ПРИМОРСКАЯ ДО ПП 10 КВ СХЕМНОСТЬ ЗОО «КРЕЙН» «АМУРСКАЯ» В РАМКАХ ИНВЕСТИЦИОННОГО ПРОЕКТА К-28-АЭС-5859-Ц

Подраздел 1 «Система электроснабжения».
Часть 2. Релейная защита и автоматика

Структурная схема ЩПТ

Стадия	Лист	Листов
П	1	

Группа компаний «Русская Школа» ЭУЕМ Энергопроект

Инв. № подл. | Подп. и дата | Взам. инв. № | Инв. № дубл. | Подпись и дата

REV. A

ФОРМАТ А3х1