


Объект: Строительство ТП-10 кВ № сооруж.1 с установкой двух тр-ров по 1600 кВА, ТП-10 кВ № сооруж.2 с установкой двух тр-ров по 1600 кВА, 2КЛ-10 кВ от РУ-10 кВ РП-10 кВ № сооруж. по дог. ТП № ИА-22-302-12703(316686) от 01.12.2022 до РУ-10 кВ ТП-10 кВ сооруж.1, 22КЛ-0,4 кВ от ТП-10 кВ № сооруж.1 до ВРУ-0,4 кВ Заявителя, 22КЛ-0,4 кВ от ТП-10 кВ № сооруж.2 до ВРУ-0,4 кВ Заявителя, в т.ч. ПИР, г. Москва, пос. Сосенское, п. Газопровод, ул. Лесные поляны 5-я, з.у. 20А, 77:17:0120114:17690

Кадастровый квартал: 77:17:0120114

Местоположения участка: город Москва, вн.тер.г. муниципальный округ Коммунарка, шоссе Калужское, километр 23-й

Категория земель: Земли населенных пунктов

Площадь земельного участка: 374 кв.м

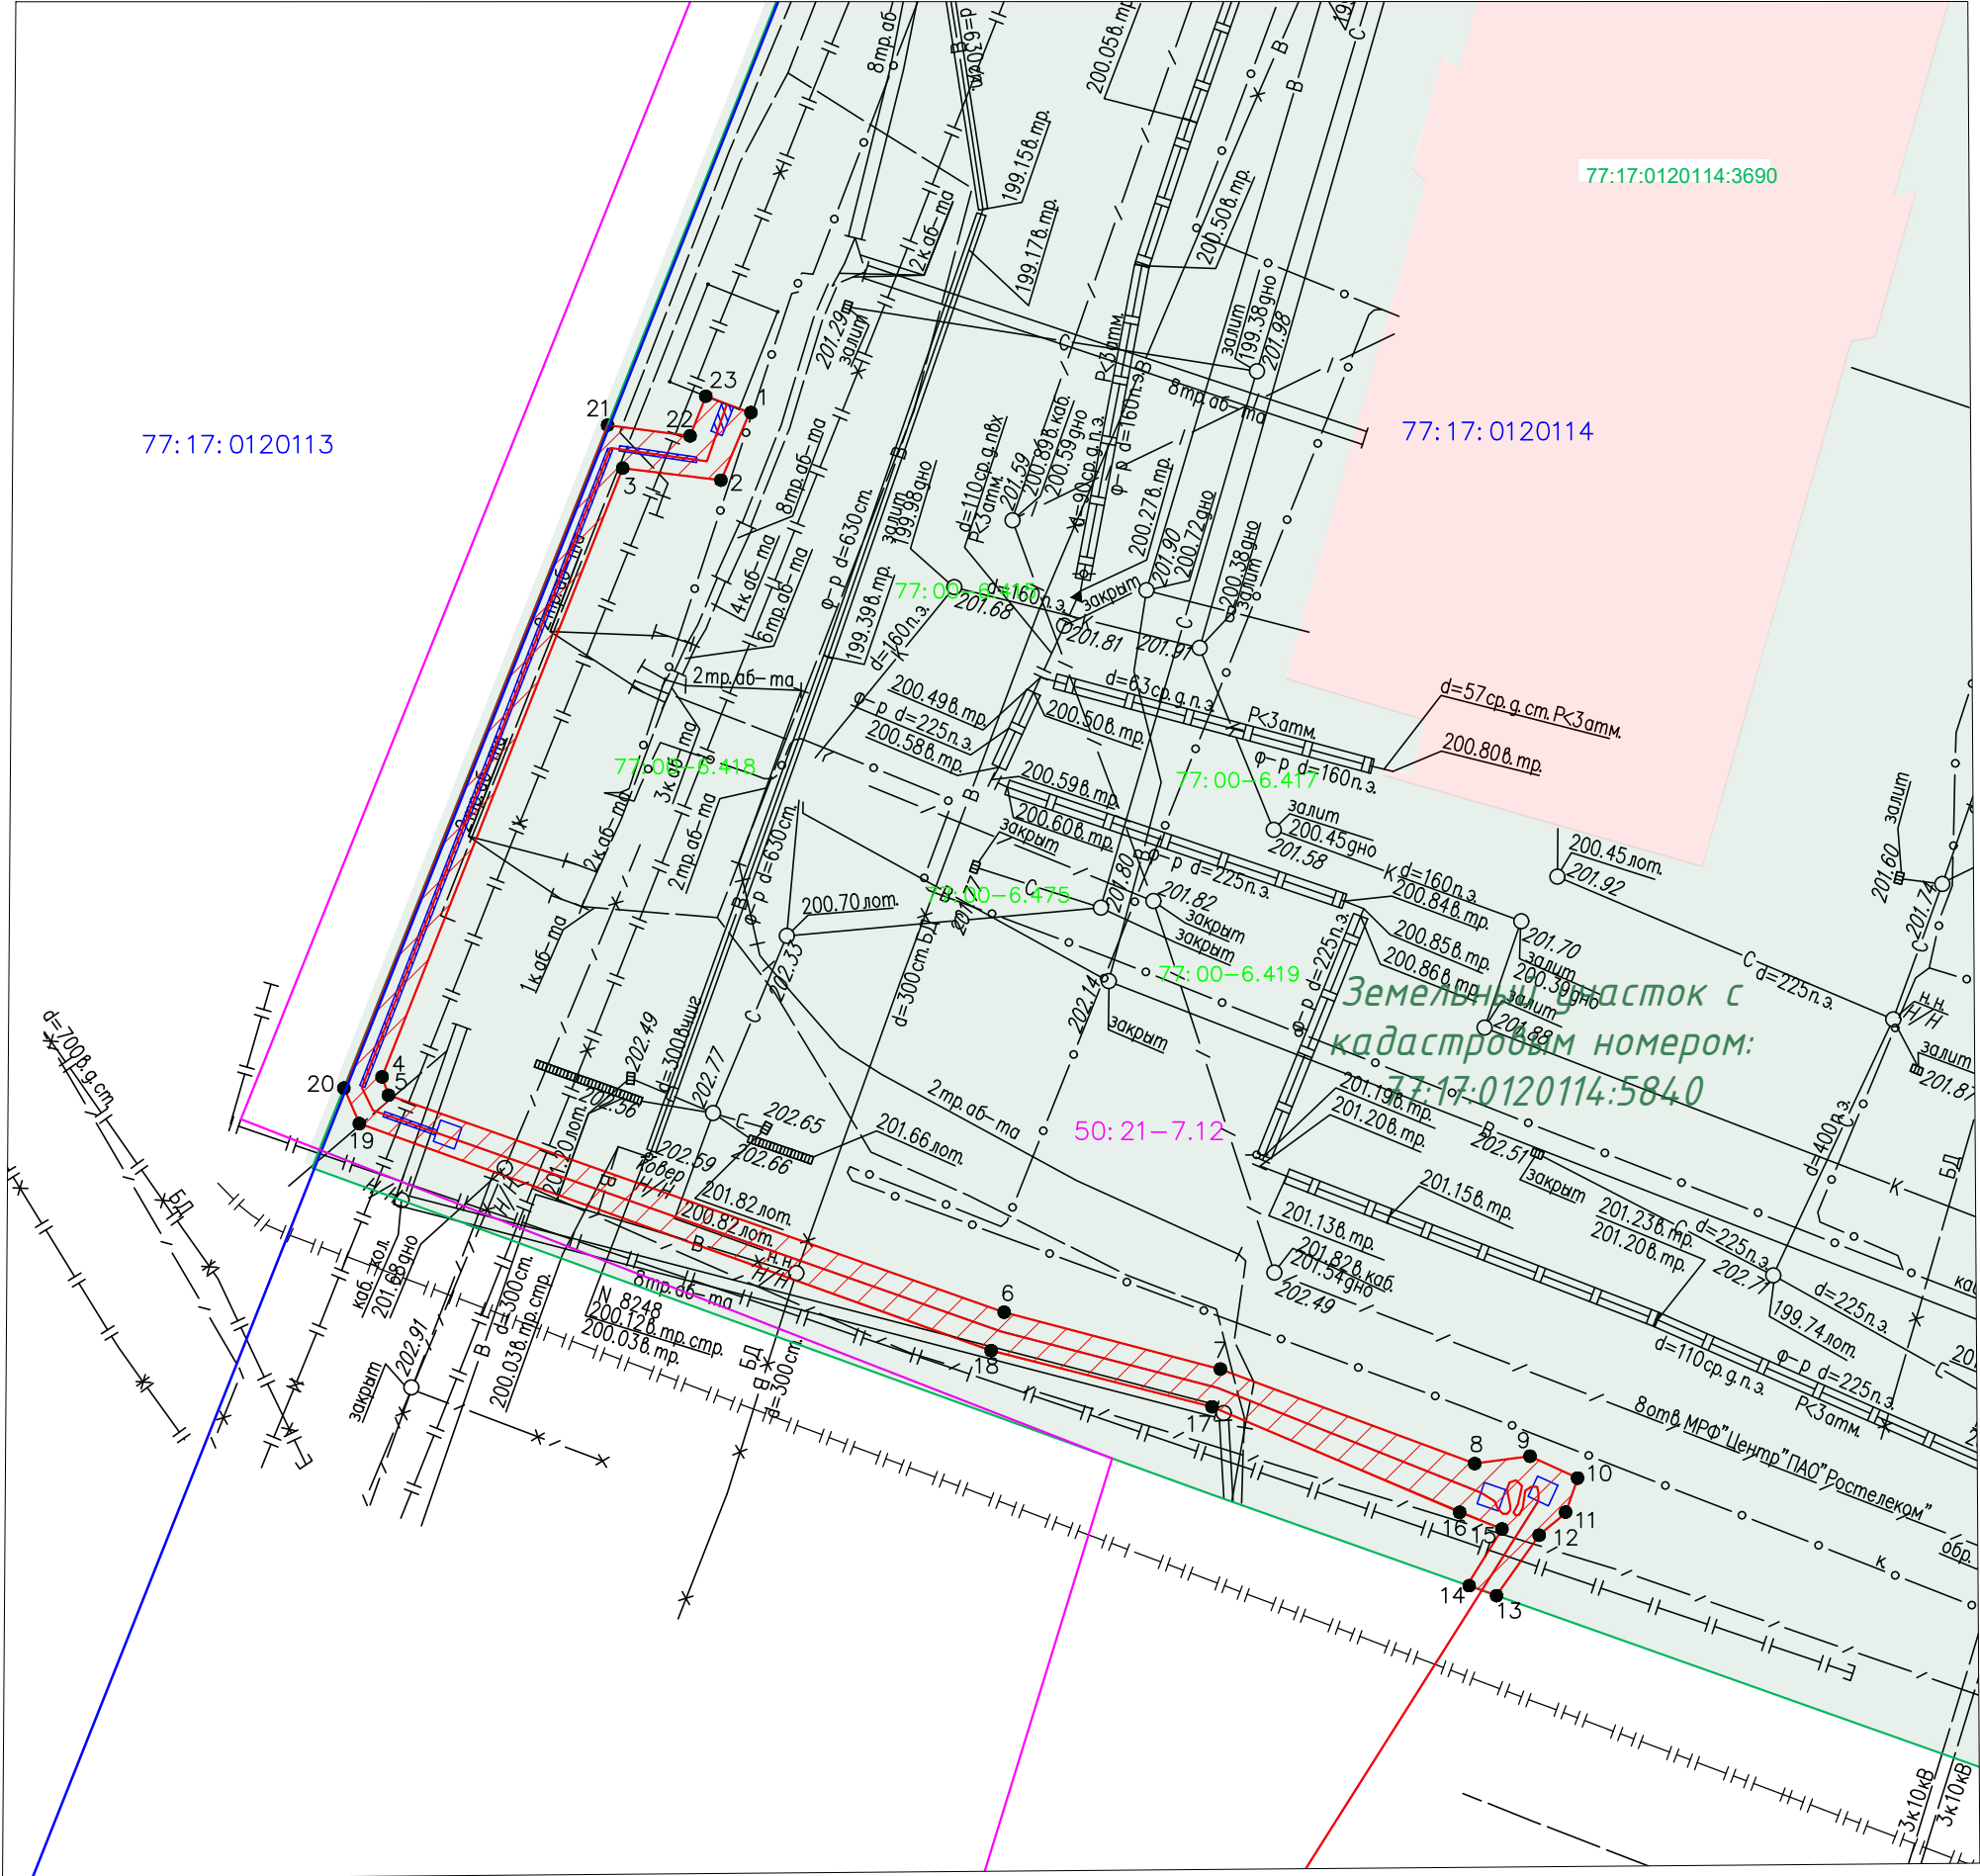


МАСШТАБ 1:500

Экспликация земель		
№ ЗУ на плане	Площадь, м2	Категория земель
1	374	Земли населенных пунктов

Описание границ смежных землепользователей:
от точки 1 до точки 1 - Земельный участок с КН 77:17:0120114:5840

Условные обозначения

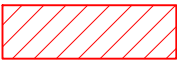

Охранная зона проектируемого линейного объекта



Границы земельных участков, учтенных в ЕГРН

1 •

Образующая точка, сведения о которой позволяют однозначно определить ее местоположение

77:17:0120114:5840

Кадастровый номер земельного участка

77:17:0120114

Обозначение кадастрового квартала

50:21-7.12


Общественно-деловая зона



Границы территориальной зоны

77:00-6.475

Приаэродромная территория

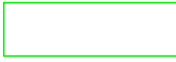

Граница зоны с особыми условиями использования территории

Каталог координат (Система координат МСК Москвы)

Имя точки	X, м	Y, м	Дирекцион. угол	S, м
ЗУ1				
1	-8558.62	-1658.92	202° 46.9'	4.9
2	-8563.13	-1660.81	276° 54.5'	6.63
3	-8562.34	-1667.4	201° 33.9'	43.77
4	-8603.04	-1683.48	161° 1.2'	1.29
5	-8604.26	-1683.07	109° 25.5'	43.63
6	-8618.77	-1641.92	104° 44.2'	14.97
7	-8622.58	-1627.44	110° 23.1'	18.14
8	-8628.9	-1610.44	82° 27.0'	3.73
9	-8628.41	-1606.74	114° 39.4'	3.5
10	-8629.87	-1603.55	199° 2.6'	2.49
11	-8632.22	-1604.37	230° 32.3'	2.22
12	-8633.63	-1606.08	215° 20.8'	5.01
13	-8637.72	-1608.98	289° 28.3'	2.07
14	-8637.03	-1610.93	31° 45.6'	4.41
15	-8633.28	-1608.61	291° 27.2'	3.05
16	-8632.16	-1611.45	293° 6.4'	17.98
17	-8625.1	-1627.99	284° 15.8'	15.24
18	-8621.35	-1642.76	289° 46.0'	44.88
19	-8606.17	-1685	336° 22.6'	2.58
20	-8603.81	-1686.04	21° 40.8'	47.72
21	-8559.46	-1668.41	97° 23.2'	5.56
22	-8560.17	-1662.89	21° 34.0'	2.85
23	-8557.52	-1661.84	110° 31.9'	3.12
1	-8558.62	-1658.92		

Согласовано _____
(подпись, расшифровка подписи)

Схему составил Гимаев Р.Ф.
(подпись, расшифровка подписи)