

УТВЕРЖДАЮ:

«Заказчик»

Заместитель директора по капитальному
строительству филиала ПАО "Россети Московский
регион" - Московские высоковольтные сети
ПАО "Россети Московский регион"

/_____/ Коротыножкин С.Н./
В соответствии с Доверенностью № 8dd56390-9d13-4389-a5ff-
8d6afa217a3a от 09.07.2024

М.П.

«_____» _____ 20__ г.

СОГЛАСОВАНО:

«Подрядчик»

Специалист по договорной работе 1 категории отдела
договоров и производственной диспетчеризации
ГБУ «Мосгоргеотрест»

/_____/Ивойлов И. В./
В соответствии с Доверенностью № 4ad79894-b8da-4fdd-a2cc-
83b43f49af9c от 07.05.2025

М.П.

«_____» _____ 20__ г.

ЗАДАНИЕ

на выполнение инженерно-геодезических изысканий М 1:500 (Москва)

Москва, 2026 г.

№ п/п	Наименование данных	Содержание данных для выполнения работ
1. Общие данные		
1.1	Основные сведения об объекте	
1.1.1	Наименование объекта	Строительство 2КЛ-0,4кВ от ТП-10/0,4кВ № 10772 до ВРЩ-0,4кВ, установка ВРЩ-0,4кВ - 2 шт., в т.ч. ПИР: г.Москва, Новодевичья наб.
1.1.2	Местоположение объекта	г.Москва, Новодевичья наб.,55.728874,37.553173 Границы изысканий принять в соответствии с Приложением к Договору – «Ситуационный план участка изысканий»
1.1.3	Идентификационные сведения об объекте	назначение: Непроизводственный принадлежность к объектам транспортной инфраструктуры: нет принадлежность к опасным производственным объектам: не относится категория взрывопожарной опасности: нет данных уровень ответственности зданий и сооружений: Нормальный
1.1.4	Вид градостроительной деятельности	Нет данных
1.1.5	Сведения о категориях земель и разрешенном виде использования земельных участков на основании данных ЕГРН	нет данных
1.2	Особые условия	В случае попадания в границу заказа водных объектов в части гидрографии указываются только урез воды на дату топографической съемки, береговые линии, направление течения (для рек), подземные коммуникации в границах водного объекта наносятся по имеющимся в ГБУ «Мосгоргеотрест» материалам. При отсутствии от Заказчика письменного ответа в соответствии с п. 2.1.8 Договора о выполнении работ по заказу, в случае попадания в границу заказа территории недопуска (недоступа) или территории, требующей получения от компетентных органов согласований (разрешений) на выполнение работ на участке изысканий, Подрядчик вправе: а) отказаться от исполнения заказа (аннулировать заказ) в случае длительного (более 90 (девяносто) календарных дней) невыполнения Заказчиком обязательств по организации допуска (доступа) Подрядчика на весь участок изысканий. В таком случае заказ аннулируется Подрядчиком по истечении 90 (девяносто) календарных дней с даты направления Подрядчиком Заказчику письменного уведомления о недопуске (недоступе). б) отказаться от исполнения части заказа и исключить территорию недопуска (недоступа) из границ заказа, в случае длительного (более 90 (девяносто) календарных дней) невыполнения Заказчиком обязательств по организации допуска (доступа) на данную часть участка изысканий. Территория недопуска (недоступа) исключается Подрядчиком из границ заказа по истечении 90 (девяносто) календарных дней с даты направления Подрядчиком Заказчику письменного уведомления о недопуске (недоступе).
1.3	Идентификационные сведения о заказчике	Наименование организации: ПАО "Россети Московский регион" Юридический адрес: 115114, Россия, г. Москва, 2-й Павелецкий проезд, д.3, стр.2 ИНН: 5036065113 Фамилия, инициалы, номер телефона, e-mail ответственного представителя Заказчика: Жданов Вячеслав Игоревич, тел. 9160635545 e-mail: ZhdanovVI@rossetimr.ru
1.4	Идентификационные сведения о Подрядчике	ГБУ «Мосгоргеотрест» ИНН: 7714972558 Юридический адрес: 125040, г. Москва, Ленинградский проспект, д. 11

		телефон (499)257-09-11 факс: (499)257-10-83, e-mail: info.mgggt@mos.ru
1.5	Перечень исходных данных	План или схема с указанием границ заказа в виде замкнутого контура (контуров) в форматах pdf, DGN или DWG. Схемы к дефектным актам АО «Мосводоканал» на водопровод (при наличии)
1.6	Вид инженерных изысканий	Инженерно-геодезические изыскания М 1:500
1.7	Цели и задачи	Создание инженерно-топографического плана (далее также – ИТП) участка с целью получения данных, необходимых и достаточных для осуществления градостроительной деятельности.
1.8	Этап выполнения инженерных изысканий:	Инженерно-геодезические изыскания для подготовки проектной документации проводятся в один этап
2. Основные требования		
2.1	Требования к выполнению работ	Создание инженерно-топографического плана М 1:500 по результатам инженерно-геодезических изысканий (выполнения топографической съемки М 1:500, полевого обследования подземных коммуникаций), с нанесением линий градостроительного регулирования и основных планировочных высотных (красных) отметок , с составлением программы изысканий и технического отчета
2.2	Комплекс мероприятий, проводимых в процессе инженерно-геодезических изысканий	Инженерно-геодезические изыскания М 1:500: - Составление программы инженерно-геодезических изысканий; - Топографическая съемка М1:500; - Камеральная обработка результатов съемки и составление топографического плана в цифровом виде; - Полевое обследование подземных коммуникаций; - Составление плана подземных коммуникаций М 1:500 по результатам полевого обследования, материалам архива ГБУ «Мосгоргеотрест» и данных Сводного плана подземных коммуникаций и сооружений в городе Москве; - Нанесение на план подземных коммуникаций проектируемых подземных инженерных трасс (при наличии); - Проверка полноты планов подземных коммуникаций в МКС – филиал ПАО «Россети Московский регион» (при необходимости); - Нанесение на инженерно-топографический план актуальных линий градостроительного регулирования (ЛГР) или выдача информации в составе топографического плана об отсутствии ЛГР в границах заказа; - Проверка наличия и нанесение основных планировочных высотных (красных) отметок (изготовление копий исходных документов при их наличии и отражение информации в составе топографического плана) или выдача информации в составе топографического плана (об отсутствии основных планировочных высотных (красных) отметок); - Составление технического отчета по результатам инженерно-геодезических изысканий.
2.3	Система координат	МСК Москвы
2.4	Система высот	Московская
2.5	Масштаб	1:500
2.6	Высота сечения рельефа	0,5 метра
2.7	Нормативные документы	- «СП 47.13330.2016. Свод правил. Инженерные изыскания для строительства. Основные положения. Актуализированная редакция СНиП 11-02-96»; - «СП 11-104-97. «Свод правил. Инженерно-геодезические изыскания для строительства»; - «СП 11-104-97. Инженерно-геодезические изыскания для строительства», часть II, «Выполнение съемки подземных коммуникаций при инженерно-геодезических изысканиях для строительства»; - «СП 317.1325800.2017. Свод правил. Инженерно-геодезические изыскания для строительства. Общие правила производства работ»; - Закон г. Москвы от 30 апреля 2014 г. № 18 «О благоустройстве в городе Москве»; - Постановление Правительства Москвы от 16.04.2019 № 365-ПП «Об утверждении Порядка ведения сводного плана регулирования использования

		территории города Москвы»; - Постановление Правительства Москвы от 09.08.2022 N 1749-ПП (ред. от 18.02.2025) "О Государственной информационной системе обеспечения градостроительной деятельности города Москвы, внесении изменений в правовые акты города Москвы и признании утратившими силу отдельных положений правовых актов города Москвы".
2.8	Требования к опорной геодезической сети	Изыскания выполнить от пунктов опорной геодезической сети города Москвы (ОГС Москвы) и сети базовых станций системы навигационно-геодезического обеспечения города Москвы (СНГО Москвы).
2.9	Требования по обеспечению контроля качества при выполнении инженерно-геодезических изысканий	Контроль и приемку работ осуществлять в соответствии с требованиями действующей нормативной документации. Факт проведения контроля работ зафиксировать подписями ответственных исполнителей в штампе ИТП, а также актом контроля полевых и камеральных работ (разместить в техническом отчете).
2.10	Дополнительные требования к инженерно-топографическим планам	- На застроенной территории выполняется детальное координирование углов капитальных зданий и оснований надземных сооружений, координирование выходов подземных коммуникаций; - На план наносятся деревья ориентирного и культурно-исторического значения. Деревья толщиной более 5 см наносятся на план по имеющимся архивным данным. При отсутствии архивных данных на плане указывается контур растительности с характеристиками: преобладающая порода, средняя высота, средняя толщина и среднее расстояние между деревьями; - Поиск углов поворота и других скрытых точек подземных коммуникаций производить с использованием трубокабелеискателя; - При необходимости, обусловленной отсутствием исполнительных чертежей, оформленных и зарегистрированных в установленном порядке и отсутствием возможности определить положение подземных коммуникаций без шурфления, уточнение планово-высотного положения подземных коммуникаций осуществляется по шурфам, выполненных Заказчиком; - Данные о проектируемых подземных коммуникациях наносятся на ИТП по материалам архива ГБУ «Мосгоргеотрест» (при наличии); - Проектируемые коммуникации на ИТП показываются черным цветом, действующие и строящиеся подземные коммуникации - с использованием цветов, указанных в условных обозначениях. Стиль линий, используемый для отображения проектируемых коммуникаций, совпадает с условными знаками, применяемыми для нанесения на ИТП действующих и строящихся подземных коммуникаций. Толщина линий проектируемых коммуникаций - тоньше и равняется 0.1мм на бумажном носителе. Характеристики и высотные отметки проектируемых коммуникаций подписываются шрифтом меньшим (H=0.8, W=0.8) по сравнению с основным шрифтом; - Инженерно-топографический план составляется в условных знаках для топографических планов масштаба 1:500. Правила начертания. М., 1979 (предназначены для применения при производстве работ на территории г. Москвы и лесопаркового защитного пояса). - Размещение материалов и результатов инженерных изысканий, включая информацию о согласовании полноты плана (схемы) сетей подземных сооружений и инженерных коммуникаций с их техническими характеристиками в Государственной информационной системе обеспечения градостроительной деятельности города Москвы (ГИС ОГД г. Москвы) подтверждается Протоколом регистрации, выданным Комитетом по архитектуре и градостроительству города Москвы (Москомархитектура).
2.11	Требования к составу, форме и формату предоставления результатов инженерно-геодезических изысканий (Состав отчетной документации)	Результат работ – технический отчет представляется Заказчику в электронном виде в формате PDF, подписанный усиленной квалифицированной электронной подписью. Дополнительно предоставляется инженерно-топографический план в электронном виде в формате DWG.
2.12	Срок выполнения работ составляет	10 рабочих дней (дня).




ДЕПАРТАМЕНТ
ГРАДОСТРОИТЕЛЬНОЙ
ПОЛИТИКИ ГОРОДА МОСКВЫ
© ГБУ "Мосгоргеотрест"

Адрес: 125040, Москва,
Ленинградский пр-т, 11
Тел: (499)257-09-11

Ситуационный план
участка изысканий

Приложение к договору № МОЭСК-26
от 12.01.2026 Заказ № МОЭСК-26/00004

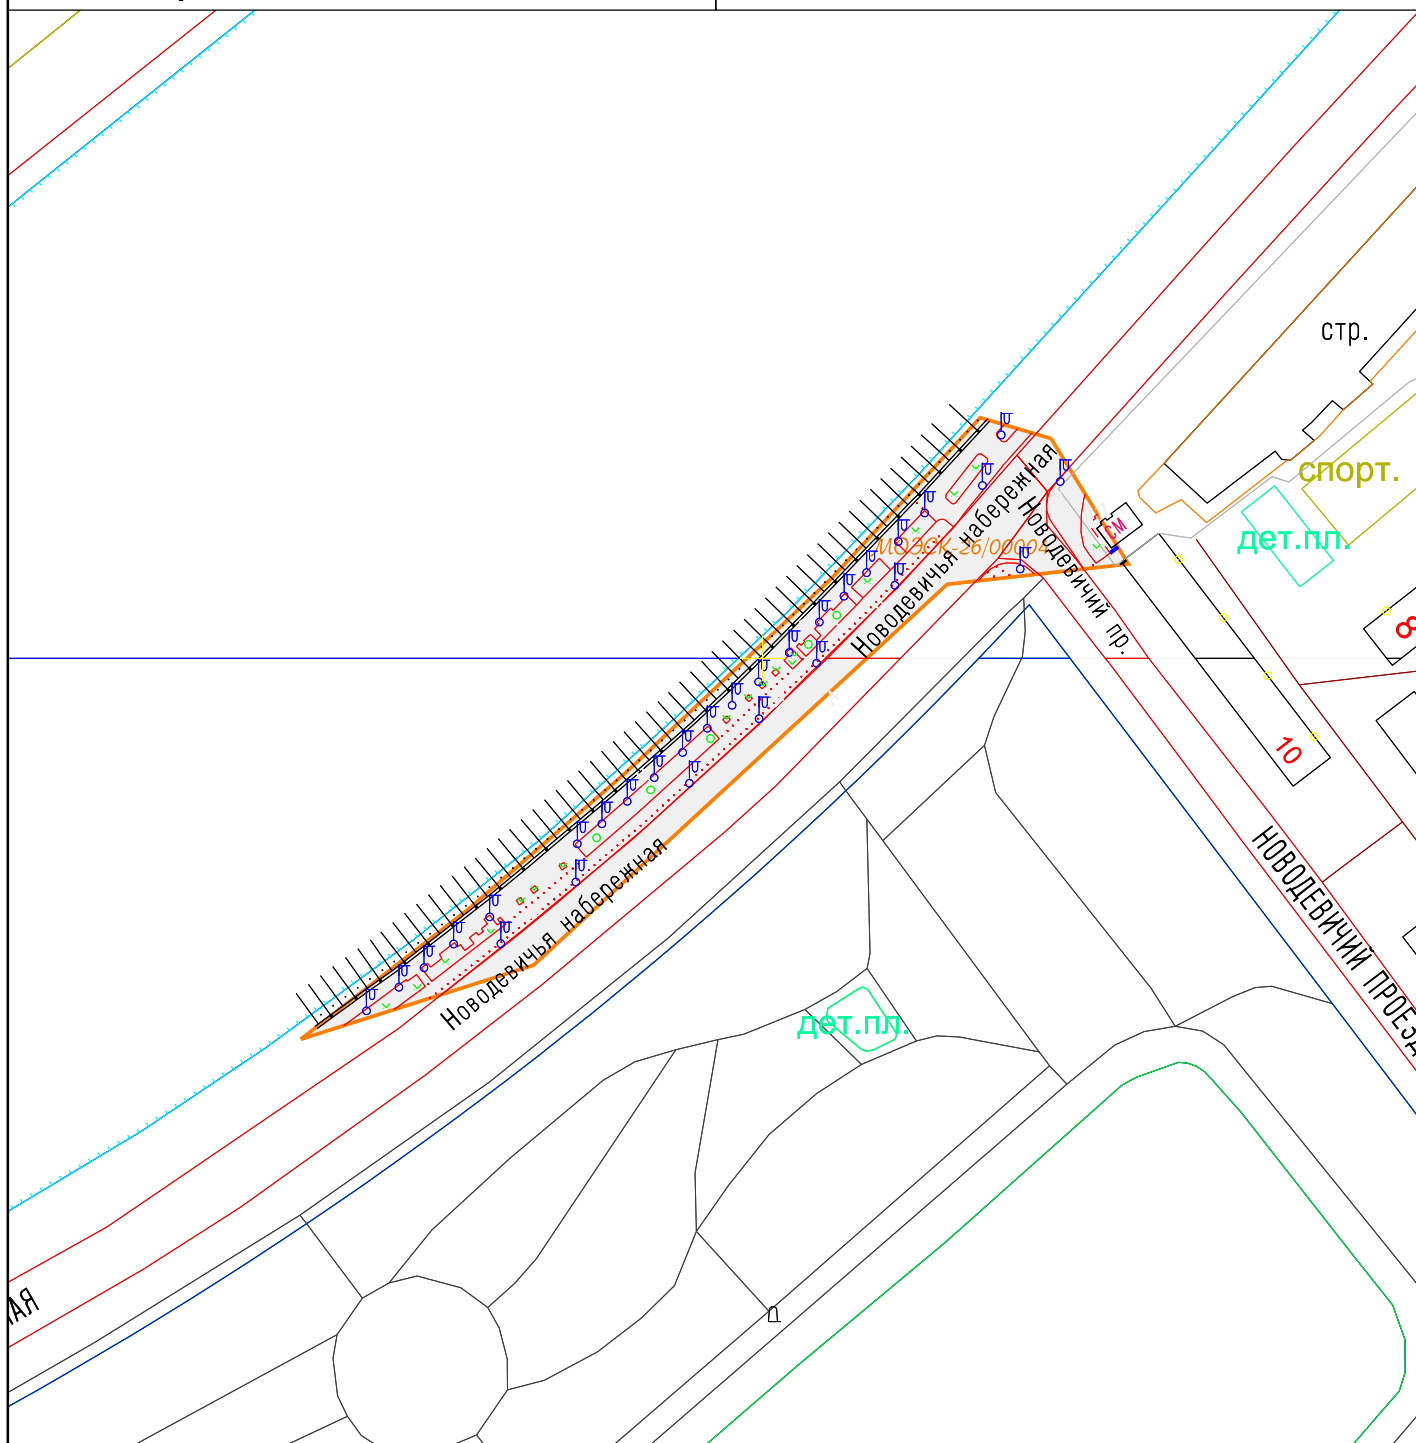

Масштаб 1:2000

Площадь: 0.56га.

Адрес: г.Москва, Новодевичья наб.,55.728874,37.553173

1

УТВЕРЖДАЮ:
ПАО "Россети Московский регион"

СОГЛАСОВАНО:
ГБУ «Мосгоргеотрест»

/ _____ / _____ / _____ / _____ /

" ____ " _____ 20 ____ г. " ____ " _____ 20 ____ г.

Инженерно-геодезические изыскания М 1:500

Заказчик: ПАО "Россети Московский регион"

Адрес заказа: г.Москва, Новодевичья наб.,55.728874,37.553173

№ п/п	Наименование работы	Обоснование	Значение к-та	Объем	Ед. изм.	Базовая цена (руб)	Стоимость работ (руб)
Полевые работы							
1	Создание инженерно-топографического плана М1:500	СБЦ на инженерные изыскания для строительства (2004г.)					
	Высота сечения рельефа - 0.5, Категория сложности - третья, Тип территории - застроенная, Финансирование - небюджет	табл.9, параг.6		0.56	га	4824	2701
	Выполнение изысканий в условиях специального режима 0.22 га	пункт 8в общ.ук.	1.098				
	Координирование углов всех кап. зданий, выходов подз. комм. и осн.надзем. сооруж. 0.56 га	письмо ПНИИИС № 8/176 от 20.04.04	1.250				
	Небольшие участки до 1 га 0.56 га	гл.2, п.6	1.400				
	Итого с учетом коэффициентов		1.922				5 191
2	Создание плана подземных коммуникаций со съёмкой трубокабелеискателем М 1:500	СБЦ на инженерные изыскания для строительства (2004г.)					
	Высота сечения рельефа - 0.5, Категория сложности - третья, Тип территории - застроенная, Финансирование - небюджет	табл.9, параг.6		0.25	га	4824	1206
	Выполнение изысканий в условиях специального режима 0.10 га	пункт 8в общ.ук.	1.100				
	Небольшие участки до 1 га 0.25 га	гл.2, п.6	1.400				
	Съёмка подз. коммуникаций трубокабелеискателем	прим. 4, табл.9	1.550				
	Итого с учетом коэффициентов		2.387				2 879
Итого полевых работ с к-тами							8 070
	Условия выполнения полевых работ						
	Без выплат полевого довольствия	пункт 14 общ. ук.	0.850			8070x 0.850	6860
	Выполнение изысканий в неблагоприятный период года (с 20.10 по 05.05)	пункт 8г общ.ук.	1.300			6860x 1.300	8918
	Расходы по внутреннему транспорту 8 км	пункт 9 общ.ук., табл.4	11.25%			от 8918	1003
	По организации и ликвидации работ	пункт 13 общ.ук., прим.1	15%			от 8918+1003	1488
Итого полевых работ							11 409
Камеральные работы							
3	Создание инженерно-топографического плана М1:500	СБЦ на инженерные изыскания для строительства (2004г.)					
	Высота сечения рельефа - 0.5, Категория сложности - третья, Тип территории - застроенная, Финансирование - небюджет	табл.9, параг.6		0.56	га	1559	873
	Выпуск материалов в электронном виде	Приказ ГБУ «Мосгоргеотрест» № 533 от 09.07.2021	0.998				
	Координирование углов всех кап. зданий, выходов подз. комм. и осн.надзем. сооруж. 0.56 га	письмо ПНИИИС № 8/176 от 20.04.04	1.250				
	Нанесение актуальных линий	прим. 6, табл.9	1.150				

Инженерно-геодезические изыскания М 1:500

Заказчик: ПАО "Россети Московский регион"

Адрес заказа: г.Москва, Новодевичья наб.,55.728874,37.553173

№ п/п	Наименование работы	Обоснование	Значение к-та	Объем	Ед. изм.	Базовая цена (руб)	Стоимость работ (руб)
Камеральные работы							
3	градостроительного регулирования		1.150				
	Проверка наличия и нанесение основных планировочных высотных (красных) отметок (изготовление копий исходных документов при их наличии и отражение информации в составе топографического плана)	письмо ПНИИИС № 11/419 от 08.04.13	1.150				
	Проверка наличия и нанесение перспективного поперечного профиля улицы (изготовление копий исходных документов при их наличии и отражение информации в составе топографического плана)	письмо ПНИИИС № 11/419 от 08.04.13	1.150				
	С применением компьютерных технологий	общ.ук., п.15д	1.200				
	Составление плана в цвете (красках)	общ.ук., п.15г	1.100				
	Итого с учетом коэффициентов		2.504				2 186
4	Создание плана подземных коммуникаций со съемкой трубокабелеискателем М 1:500	СБЦ на инженерные изыскания для строительства (2004г.)					
	Высота сечения рельефа - 0.5, Категория сложности - третья, Тип территории - застроенная, Финансирование - небюджет	табл.9, параг.6		0.25	га	1559	390
	Выпуск материалов в электронном виде	Приказ ГБУ «Мосгоргеотрест» № 533 от 09.07.2021	0.998				
	С применением компьютерных технологий	общ.ук., п.15д	1.200				
	Составление плана в цвете (красках)	общ.ук., п.15г	1.100				
	Съемка подз. коммуникаций трубокабелеискателем	прим. 4, табл.9	1.550				
	Итого с учетом коэффициентов		2.042				796
5	Составление плана подземных коммуникаций М1:500	СБЦ на инженерные изыскания для строительства (2004г.)					
	Кол-во коммуникаций на участке - свыше 6, Финансирование - небюджет	табл.75, параг.1		0.31	га	961	298
	Выпуск материалов в электронном виде	Приказ ГБУ «Мосгоргеотрест» № 533 от 09.07.2021	0.998				
	Количество коммуникаций на участке свыше 10	письмо ПНИИИС № 8/177 от 20.04.04	1.700				
	С применением компьютерных технологий	общ.ук., п.15д	1.200				
	Составление плана в цвете (красках)	общ.ук., п.15г	1.100				
	Итого с учетом коэффициентов		2.240				668
6	Нанесение проектируемых подземных коммуникаций М 1:500	СБЦ на инженерные изыскания для строительства (2004г.)					
	Финансирование - небюджет	табл.76, параг.2		22.00	точка	23	506
	Выпуск материалов в электронном виде	Приказ ГБУ «Мосгоргеотрест» № 533 от 09.07.2021	0.998				
	С применением компьютерных	общ.ук., п.15д	1.200				

Инженерно-геодезические изыскания М 1:500

Заказчик: ПАО "Россети Московский регион"

Адрес заказа: г.Москва, Новодевичья наб.,55.728874,37.553173

№ п/п	Наименование работы	Обоснование	Значение к-та	Объем	Ед. изм.	Базовая цена (руб)	Стоимость работ (руб)
Камеральные работы							
6	технологий		1.200				
	Составление плана в цвете (красках)	общ.ук., п.15г	1.100				
	Итого с учетом коэффициентов		1.317				666
7	Проверка полноты планов в эксплуатирующих организациях	СБЦ на инженерные изыскания для строительства (2004г.)					
	Финансирование - небюджет	табл.75, прим.3		1.00	орг	480	480
	Выпуск материалов в электронном виде	Приказ ГБУ «Мосгоргеотрест» № 533 от 09.07.2021	0.998				
	Итого с учетом коэффициентов		0.998				479
8	Составление программы изысканий	СБЦ на инженерные изыскания для строительства (2004г.) табл.78					
	Выпуск материалов в электронном виде	Приказ ГБУ «Мосгоргеотрест» № 533 от 09.07.2021	0.998				
	С применением компьютерных технологий	общ.ук., п.15д	1.200				
	Итого с учетом коэффициентов		1.198				93
9	Составление технического отчета	СБЦ на инженерные изыскания для строительства (2004г.) табл.79					
	Выпуск материалов в электронном виде	Приказ ГБУ «Мосгоргеотрест» № 533 от 09.07.2021	0.998				
	С применением компьютерных технологий	общ.ук., п.15д	1.200				
	Итого с учетом коэффициентов		1.198				217
10	Изготовление схемы границ заказа	СБЦ на инженерные изыскания для строительства (2004г.)					
	Финансирование - небюджет	табл.81, параг.4		1.00	лист А4	300	300
	Итого с учетом коэффициентов						300
Итого камеральных работ							5 405
Итого по смете							16 814
Итого с инфляционным индексом							115 512
		Письмо Минстроя России №62725-ИФ/09 от 20.10.2025 (6.87х1=6.87) 100% от суммы 16814					

Итого договорной1.00115 512

НДС 22%25 412.64

Всего140 924.64

Всего (сумма прописью)Сто сорок тысяч девятьсот двадцать четыре рубля 64 коп.

СОГЛАСОВАНО

Подрядчик

Заказчик

/ / Ивойлов И. В.

/ /

В соответствии с доверенностью № 4ad79894-b8da-4fdd-a2cc-83b43f49af9c от 07.05.2025 г.

фио

М.П.

М.П.

" " 20 г.

" " 20 г.