

Рассмотрен план трассы кабелей
от ТП 156465 до ВРЩ по адресу: г. Москва
Юрловский пр-д, вл. 6 согласно ТУ и МС-
26-802-229746(288792)
1. Перед началом работ за 24 часа вывешиваются
вывески ВРЩ.м.к.с
2. Согласно графику работ в ТП 15646 и
монтажа КМ.
3. При прокладке кабелей отступать от кустов
и деревьев не менее 0,75 м.
4. Согласно плану застройки
КЛ в ВРЩ.
5. Согласно плану инженер ВШУ (ВРЩ)



Филиал ПАО
Моск
9 ремонтн
Старший маст
С.И. Власов
24.07.26

Согласован план трассы кабелей
в ТП 156465 до ВРЩ по адресу
г. Москва Юрловский пр-д вл. 6
согласно ТУ и МС-26-802-229746(288792)
при условии выполнения пунктов
указанных при формировании трассы

Согласовано в листе № 153-Милиция
район "Южное", при условии проведения работ
методом ГНБ, а также выполнения
разрешения на производство работ
100% новым
инструментом



- Условные обозначение:
- Проектируемый кабель
 - Проектируемые трубы ПНД
 - Контур заземления

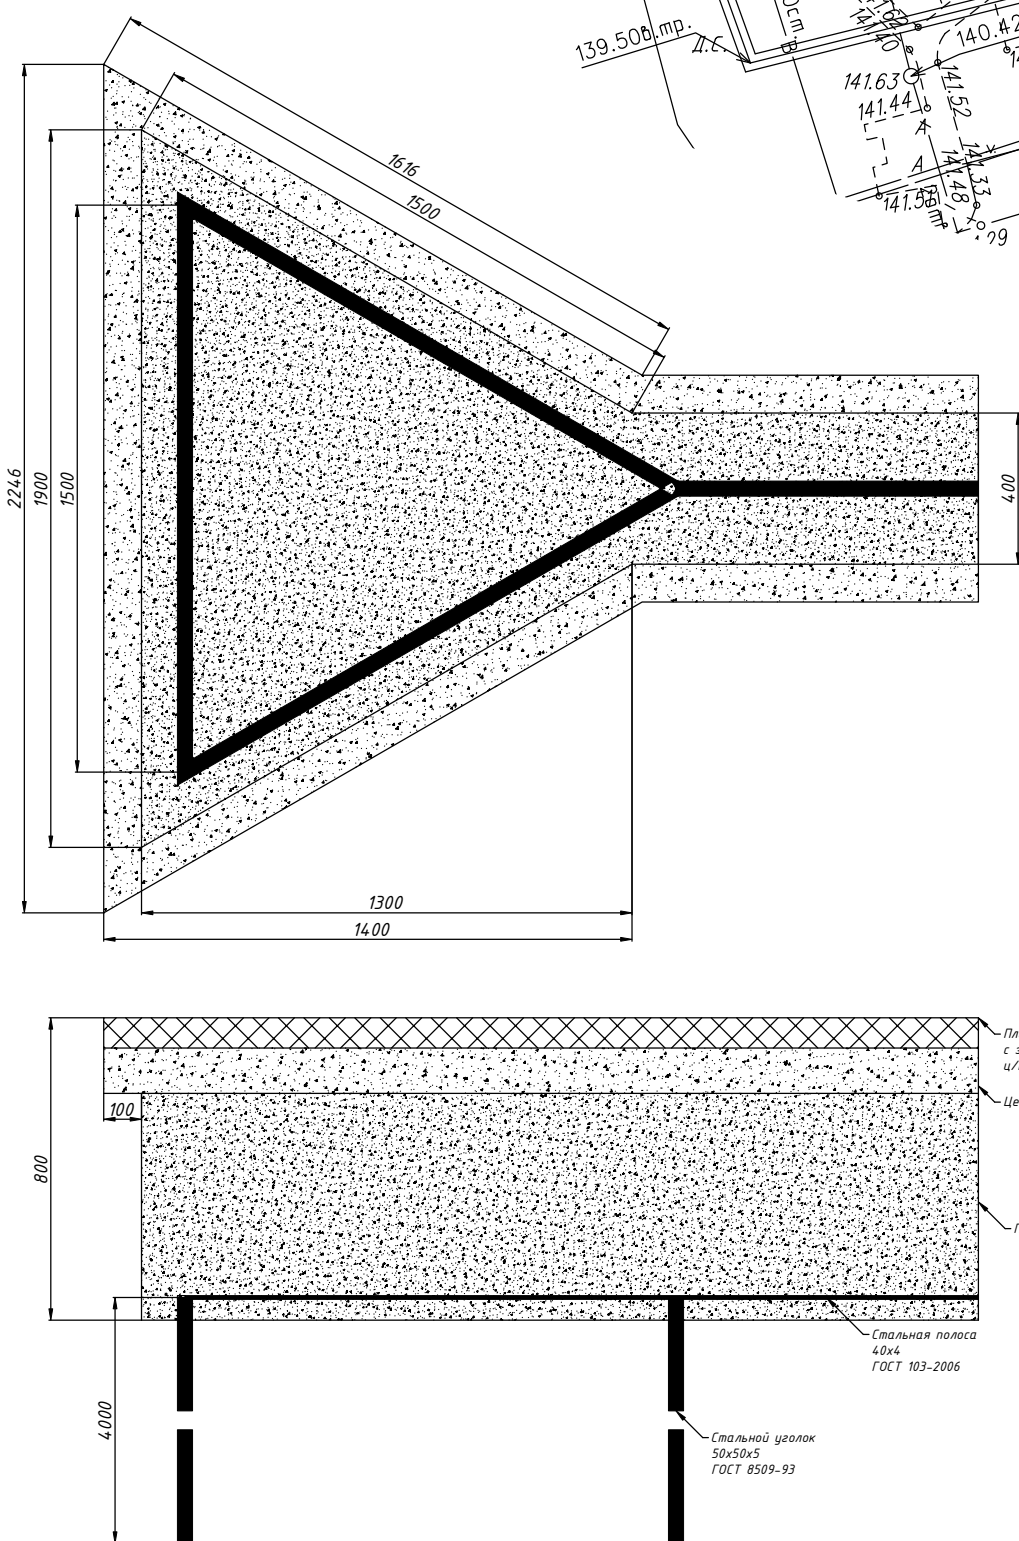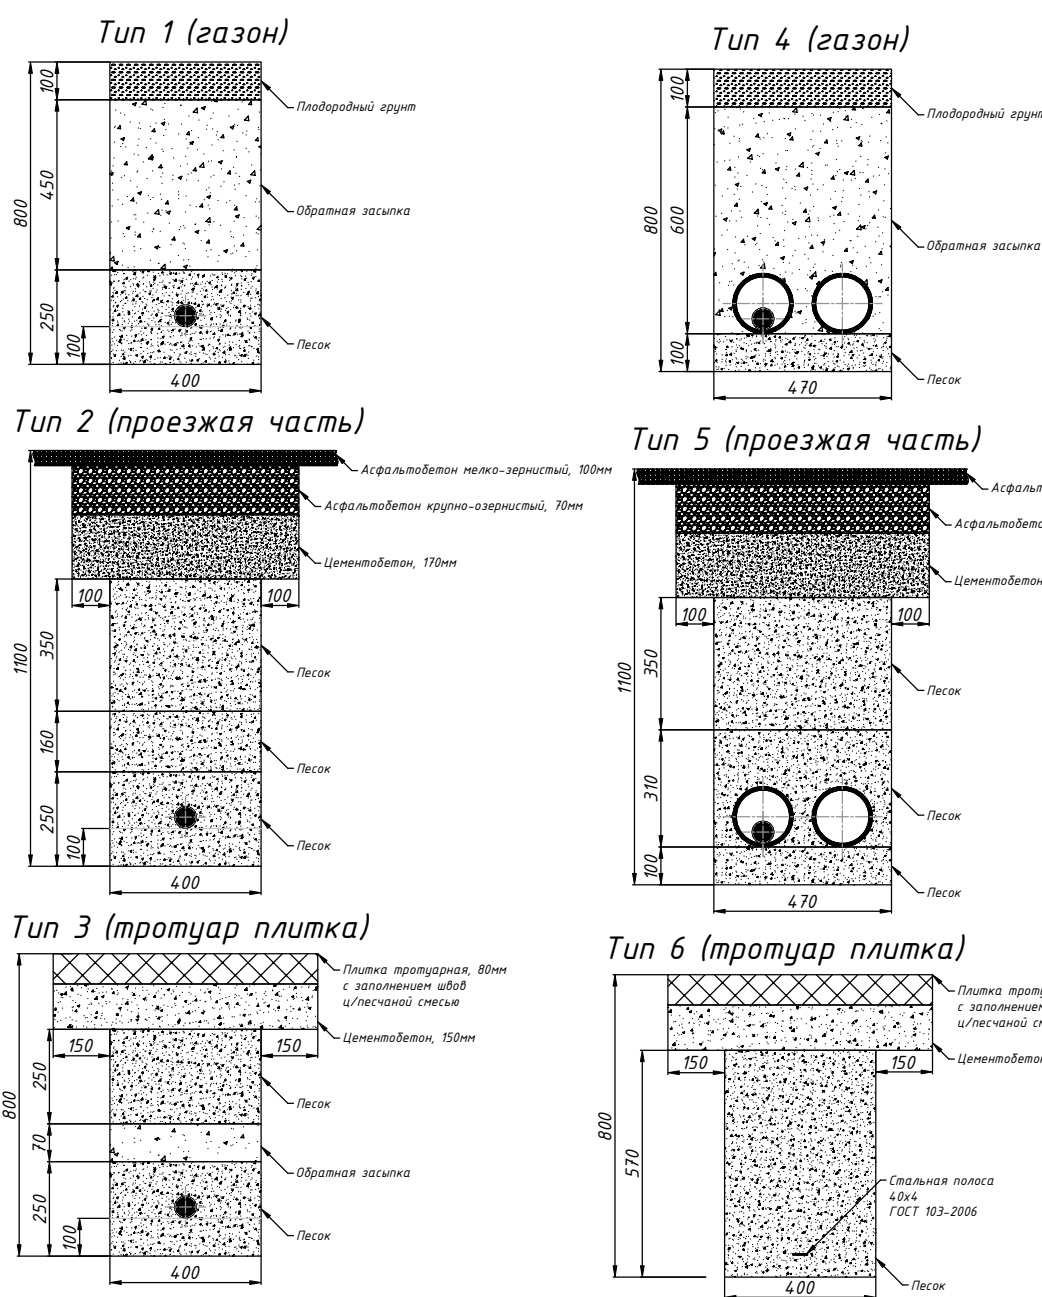

РАСЧЕТНАЯ СХЕМА						
	P(кВт)	cosφ	Iр(А)	Лкаб(м)	Марка и сечение кабеля	ΔU%
Аварийный режим	100	0.94	161.6	243	АПвБШн(г)-1, 4х240	2.63

ТП 15646 Луч Б 0,4кВ

Граница балансовой принадлежности
и эксплуатационной ответственности

Защитный переход
методом ГНБ м.2-м.2
Каб. Д=439 мм
2 тр. ПЗ Д=160 мм
Линейн = 144,0 м
Лпрор = 148,0 м

Рабочий колодец (м.2)
1,5х1,5х1,8

Труба ПЗ Ø160 мм
L = 2 м, N = 2 шт


Приточный колодец (м.2)
1,5х1,5х1,8

Защитный переход
методом ГНБ м.1-м.1
Каб. Д=439 мм
2 тр. ПЗ Д=160 мм
Линейн = 52,8 м
Лпрор = 55,3 м

Труба ø/ø Ø160 мм
L = 1 м 0,5 м в траншее;
N = 2 шт

1 каб. АЛБШН(У) 1х240
Лпр = 26,9 м
Каб = 243 м

Рабочий колодец (м.2)
1,5х1,5х1,8

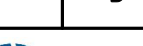						Заказчик: АНО "МЛСТ"			МКС-ДОРХС-1319-ЭС			
						Строительство КЛ-0,4кв от ТП-10/0,4кв № 15646 до ВРЩ-0,4кв Заявителя, установка ВРЩ-0,4кв - 1 шт, в т.ч. ПИР: г.Москва, Юрловский проезд, вл.6						
Изм.	К.уч.	Лист	№ док.	Подпись	Дата				Стадия	Лист	Листов	
Утвердил		Жданов			08.26				Р	3	1	
Разраб.		Пестич			08.26							
						Кабельные линии 0,4 кв						
						План трассы М 1:500						
Н. контр.		Жданов			08.26				 РОССЕТИ МОСКОВСКИЙ РЕГИОН			

Копировал

Формат А1