

УТВЕРЖДАЮ:

«Заказчик»

Начальник управления по разработке и согласованию
проектной документации МКС-филиал ПАО "Россети
Московский регион"
ПАО "Россети Московский регион"

/_____/Жданов В. И./

В соответствии с Доверенностью №16F2222B-49C7-4D52-B83E-
FA4D9ECD95E2 от 13.05.2026

М.П.

«_____» _____ 20__ г.

СОГЛАСОВАНО:

«Подрядчик»

Специалист по договорной работе 1 категории отдела
договоров и производственной диспетчеризации
ГБУ «Мосгоргеотрест»

/_____/Пумпинец Е. А./

В соответствии с Доверенностью № b14d1881-c844-4604-9e40-
34ee371912ab от 10.03.2026

М.П.

«_____» _____ 20__ г.

ЗАДАНИЕ

на выполнение инженерно-геодезических изысканий М 1:500 (Москва)

Москва, 2026 г.

№ п/п	Наименование данных	Содержание данных для выполнения работ
1. Общие данные		
1.1	Основные сведения об объекте	
1.1.1	Наименование объекта	Строительство КЛ-0,4кВ от ТП-10/0,4кВ № 15646 до ВРЩ-0,4кВ Заявителя, установка ВРЩ-0,4кВ - 1 шт., в т.ч. ПИР: г.Москва, Юрловский проезд, вл.6
1.1.2	Местоположение объекта	г.Москва, Юрловский проезд, вл.6 Границы изысканий принять в соответствии с Приложением к Договору – «Ситуационный план участка изысканий»
1.1.3	Идентификационные сведения об объекте	уровень ответственности зданий и сооружений: Нормальный назначение: Непроизводственный принадлежность к опасным производственным объектам: не относится принадлежность к объектам транспортной инфраструктуры: нет категория взрывопожарной опасности: нет данных
1.1.4	Вид градостроительной деятельности	Нет данных
1.1.5	Сведения о категориях земель и разрешенном виде использования земельных участков на основании данных ЕГРН	нет данных
1.2	Особые условия	В случае попадания в границу заказа водных объектов в части гидрографии указываются только урез воды на дату топографической съемки, береговые линии, направление течения (для рек), подземные коммуникации в границах водного объекта наносятся по имеющимся в ГБУ «Мосгоргеотрест» материалам. В случае длительного (более 90 (девяносто) календарных дней с даты письменного уведомления Подрядчиком) невыполнения Заказчиком обязательства по организации допуска (доступа) на территорию, в том числе требующую получения от компетентных органов согласований (разрешений) на выполнение работ на участке изысканий, Подрядчик по истечении указанного срока вправе: а) отказаться от исполнения заказа (аннулировать заказ) - в случае недопуска (недоступа) Подрядчика на весь участок изысканий; б) отказаться от исполнения части заказа (исключить территорию недопуска (недоступа) из границ заказа).
1.3	Идентификационные сведения о заказчике	Наименование организации: ПАО "Россети Московский регион" Юридический адрес: 115114, Россия, г. Москва, 2-й Павелецкий проезд, д.3, стр. 2 ИНН: 5036065113 Фамилия, инициалы, номер телефона, e-mail ответственного представителя Заказчика: Жданов Вячеслав Игоревич, тел. 9160635545 e-mail: ZhdanovVI@rossetimr.ru ID Заказчика: 62300 ID представителя заказчика: 666405
1.4	Идентификационные сведения о Подрядчике	ГБУ «Мосгоргеотрест» ИНН: 7714972558 Юридический адрес: 125040, г. Москва, Ленинградский проспект, д. 11 телефон (499)257-09-11 факс: (499)257-10-83, e-mail: info.mggt@mos.ru
1.5	Перечень исходных данных	План или схема с указанием границ заказа в виде замкнутого контура (контуров) в форматах pdf, DGN или DWG. Схемы к дефектным актам АО «Мосводоканал» на водопровод (при наличии)
1.6	Вид инженерных изысканий	Инженерно-геодезические изыскания М 1:500
1.7	Цели и задачи	Создание инженерно-топографического плана (далее также – ИТП) участка с целью получения данных, необходимых и достаточных для осуществления градостроительной деятельности.

1.8	Этап выполнения инженерных изысканий:	Инженерно-геодезические изыскания для подготовки проектной документации проводятся в один этап
2. Основные требования		
2.1	Требования к выполнению работ	Создание инженерно-топографического плана М 1:500 по результатам инженерно-геодезических изысканий (выполнения топографической съемки М 1:500, полевого обследования подземных коммуникаций), с нанесением линий градостроительного регулирования и основных планировочных высотных (красных) отметок, с составлением программы изысканий и технического отчета
2.2	Комплекс мероприятий, проводимых в процессе инженерно-геодезических изысканий	Инженерно-геодезические изыскания М 1:500: - Составление программы инженерно-геодезических изысканий; - Топографическая съемка М1:500; - Камеральная обработка результатов съемки и составление топографического плана в цифровом виде; - Полевое обследование подземных коммуникаций; - Составление плана подземных коммуникаций М 1:500 по результатам полевого обследования, материалам Сводного плана наземных и подземных коммуникаций и сооружений в городе Москве; - Нанесение на план подземных коммуникаций проектируемых подземных инженерных трасс (при наличии); - Проверка полноты планов подземных коммуникаций в МКС – филиал ПАО «Россети Московский регион» (при необходимости); - Нанесение на инженерно-топографический план актуальных линий градостроительного регулирования (ЛГР) или выдача информации в составе топографического плана об отсутствии ЛГР в границах заказа; - Проверка наличия и нанесение основных планировочных высотных (красных) отметок (изготовление копий исходных документов при их наличии и отражение информации в составе топографического плана) или выдача информации в составе топографического плана (об отсутствии основных планировочных высотных (красных) отметок); - Составление технического отчета по результатам инженерно-геодезических изысканий.
2.3	Система координат	МСК Москвы
2.4	Система высот	Московская
2.5	Масштаб	1:500
2.6	Высота сечения рельефа	0,5 метра
2.7	Нормативные документы	- «СП 47.13330.2016. Свод правил. Инженерные изыскания для строительства. Основные положения. Актуализированная редакция СНиП 11-02-96»; - «СП 11-104-97. «Свод правил. Инженерно-геодезические изыскания для строительства»; - «СП 11-104-97. Инженерно-геодезические изыскания для строительства», часть II, «Выполнение съемки подземных коммуникаций при инженерно-геодезических изысканиях для строительства»; - «СП 317.1325800.2017. Свод правил. Инженерно-геодезические изыскания для строительства. Общие правила производства работ»; - Закон г. Москвы от 30 апреля 2014 г. № 18 «О благоустройстве в городе Москве»; - Постановление Правительства Москвы от 16.04.2019 № 365-ПП «Об утверждении Порядка ведения сводного плана регулирования использования территории города Москвы»; - Постановление Правительства Москвы от 09.08.2022 N 1749-ПП (ред. от 18.02.2025) "О Государственной информационной системе обеспечения градостроительной деятельности города Москвы, внесении изменений в правовые акты города Москвы и признании утратившими силу отдельных положений правовых актов города Москвы".
2.8	Требования к опорной геодезической сети	Изыскания выполнить от пунктов опорной геодезической сети города Москвы (ОГС Москвы) и сети базовых станций системы навигационно-геодезического обеспечения города Москвы (СНГО Москвы).
2.9	Требования по	Контроль и приемку работ осуществлять в соответствии с требованиями

	обеспечению контроля качества при выполнении инженерно-геодезических изысканий	действующей нормативной документации. Факт проведения контроля работ зафиксировать подписями ответственных исполнителей в штампе ИТП, а также актом контроля полевых и камеральных работ (разместить в техническом отчете).
2.10	Дополнительные требования к инженерно-топографическим планам	- На застроенной территории выполняется детальное координирование углов капитальных зданий и оснований надземных сооружений, координирование выходов подземных коммуникаций; - На план наносятся деревья ориентирного и культурно-исторического значения. Деревья толщиной более 5 см наносятся на план по имеющимся архивным данным. При отсутствии архивных данных на плане указывается контур растительности с характеристиками: преобладающая порода, средняя высота, средняя толщина и среднее расстояние между деревьями; - Поиск углов поворота и других скрытых точек подземных коммуникаций производить с использованием трубокабелеискателя; - При необходимости, обусловленной отсутствием исполнительных чертежей, оформленных и зарегистрированных в установленном порядке и отсутствием возможности определить положение подземных коммуникаций без шурфления, уточнение планово-высотного положения подземных коммуникаций осуществляется по шурфам, выполненных Заказчиком; - Данные о проектируемых подземных коммуникациях наносятся на ИТП по материалам архива ГБУ «Мосгоргеотрест» (при наличии); - Проектируемые коммуникации на ИТП показываются черным цветом, действующие и строящиеся подземные коммуникации - с использованием цветов, указанных в условных обозначениях. Стиль линий, используемый для отображения проектируемых коммуникаций, совпадает с условными знаками, применяемыми для нанесения на ИТП действующих и строящихся подземных коммуникаций. Толщина линий проектируемых коммуникаций - тоньше и равняется 0.1мм на бумажном носителе. Характеристики и высотные отметки проектируемых коммуникаций подписываются шрифтом меньшим (H=0.8, W=0.8) по сравнению с основным шрифтом; - Инженерно-топографический план составляется в условных знаках для топографических планов масштаба 1:500. Правила начертания. М., 1979 (предназначены для применения при производстве работ на территории г. Москвы и лесопаркового защитного пояса). - Размещение результатов инженерных изысканий и согласование полноты плана (схемы) сетей подземных сооружений и инженерных коммуникаций с их техническими характеристиками в Государственной информационной системе обеспечения градостроительной деятельности города Москвы (ГИС ОГД г.Москвы) подтверждается протоколом регистрации результатов изысканий.
2.11	Требования к составу, форме и формату предоставления результатов инженерно-геодезических изысканий (Состав отчетной документации)	Результат работ – технический отчет представляется Заказчику в электронном виде в формате PDF, подписанный усиленной квалифицированной электронной подписью. Дополнительно предоставляется инженерно-топографический план в электронном виде в формате DWG.
2.12	Срок выполнения работ составляет	10 рабочих дней (дня).




ДЕПАРТАМЕНТ
ГРАДОСТРОИТЕЛЬНОЙ
ПОЛИТИКИ ГОРОДА МОСКВЫ
© ГБУ "Мосгоргеотрест"

Адрес: 125040, Москва,
Ленинградский пр-т, 11
Тел: (499)257-09-11

Ситуационный план
участка изысканий

Приложение к договору № МОЭСК-26
от 12.01.2026 Заказ № МОЭСК-26/00095

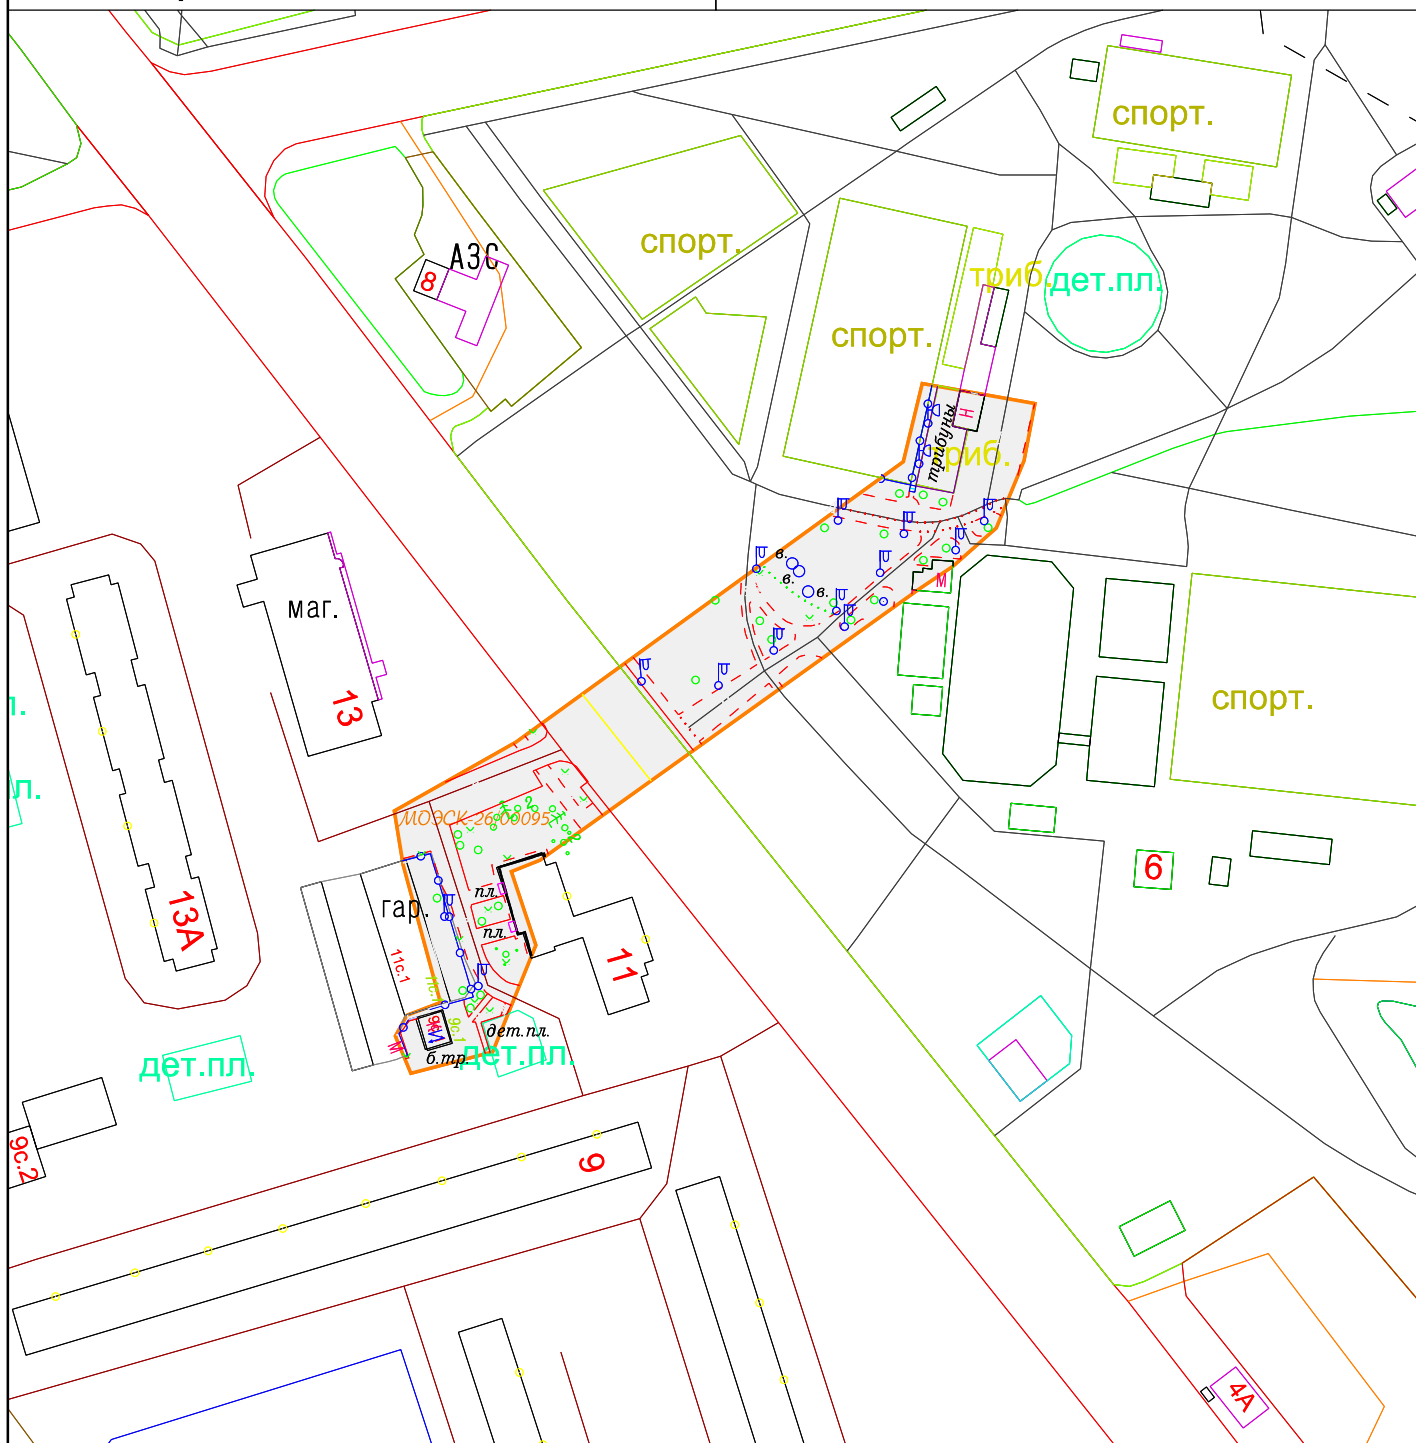

Масштаб 1:2000

Площадь: 0.71га.

Адрес: г.Москва, Юрловский проезд, вл.6

1

УТВЕРЖДАЮ:
ПАО "Россети Московский регион"

СОГЛАСОВАНО:
ГБУ «Мосгоргеотрест»

/ / / /

" " 20 г. " " 20 г.

Инженерно-геодезические изыскания М 1:500

Заказчик: ПАО "Россети Московский регион"

Адрес заказа: г.Москва, Юрловский проезд, вл.6

№ п/п	Наименование работы	Обоснование	Значение к-та	Объем	Ед. изм.	Базовая цена (руб)	Стоимость работ (руб)
Полевые работы							
1	Создание инженерно-топографического плана М1:500	MPP-3.1.02-23					
	Высота сечения рельефа - 0.5, Категория сложности - третья, Тип территории - застроенная, Финансирование - бюджет	п.6, табл.3.2.3		0.71	га	4271.79	3033
	Выполнение изысканий в условиях специального режима 0.08 га	табл.2.1, пункт 2	1.028				
	Координирование углов всех кап. зданий, выходов подз. комм. и осн.надзем. сооруж. 0.71 га	прим.7 к табл.3.2.3	1.250				
	Небольшие участки до 1 га 0.71 га	табл.3.2.5, пункт 1	1.400				
	Итого с учетом коэффициентов		1.799				5 456
2	Создание плана подземных коммуникаций со съемкой трубокабелеискателем М 1:500	MPP-3.1.02-23					
	Высота сечения рельефа - 0.5, Категория сложности - третья, Тип территории - застроенная, Финансирование - бюджет	п.6, табл.3.2.6		0.32	га	6621.27	2119
	Выполнение изысканий в условиях специального режима 0.04 га	табл.2.1, пункт 2	1.031				
	Небольшие участки до 1 га 0.32 га	табл.3.2.5, пункт 1	1.400				
	Итого с учетом коэффициентов		1.443				3 058
Итого полевых работ с к-тами							8 514
	Условия выполнения полевых работ						
	Расходы по внутреннему транспорту 14 км	пункт 2.4,табл.2.2	13.75%			от 8514	1171
	По организации и ликвидации работ	пункт 2.5,табл.2.3	15%			от 8514+1171	1453
Итого полевых работ							11 138
Камеральные работы							
3	Создание инженерно-топографического плана М1:500	MPP-3.1.02-23					
	Высота сечения рельефа - 0.5, Категория сложности - третья, Тип территории - застроенная, Финансирование - бюджет	п.6, табл.3.2.3		0.71	га	1624.16	1153
	Выпуск материалов в электронном виде	Приказ ГБУ "Мосгоргеотрест" от 09.07.2021г. №533	0.998				
	Координирование углов всех кап. зданий, выходов подз. комм. и осн.надзем. сооруж. 0.71 га	прим.7 к табл.3.2.3	1.250				
	Нанесение актуальных линий градостроительного регулирования	прим.6 к табл.3.2.3	1.150				
	Проверка наличия и нанесение основных планировочных высотных (красных) отметок (изготовление копий исходных документов при их наличии и отражение информации в составе	прим.8 к табл.3.2.3	1.150				

Инженерно-геодезические изыскания М 1:500

Заказчик: ПАО "Россети Московский регион"

Адрес заказа: г.Москва, Юрловский проезд, вл.6

№ п/п	Наименование работы	Обоснование	Значение к-та	Объем	Ед. изм.	Базовая цена (руб)	Стоимость работ (руб)
Камеральные работы							
3	топографического плана)		1.150				
	Проверка наличия и нанесение перспективного поперечного профиля улицы (изготовление копий исходных документов при их наличии и отражение информации в составе топографического плана)	прим.8 к табл.3.2.3	1.150				
	Итого с учетом коэффициентов		1.897				2 187
4	Создание плана подземных коммуникаций со съемкой трубокабелеискателем М 1:500	MPP-3.1.02-23					
	Высота сечения рельефа - 0.5, Категория сложности - третья, Тип территории - застроенная, Финансирование - бюджет	п.6, табл.3.2.6		0.32	га	2517.45	806
	Выпуск материалов в электронном виде	Приказ ГБУ "Мосгоргеотрест" от 09.07.2021г. №533	0.998				
	Итого с учетом коэффициентов		0.998				804
5	Составление плана подземных коммуникаций М1:500	MPP-3.1.02-23					
	Кол-во коммуникаций на участке - свыше 6, Финансирование - бюджет	пункт 1 к табл.4.5.4.1		0.39	га	1001.17	390
	Выпуск материалов в электронном виде	Приказ ГБУ "Мосгоргеотрест" от 09.07.2021г. №533	0.998				
	Итого с учетом коэффициентов		0.998				389
6	Нанесение проектируемых подземных коммуникаций М 1:500	MPP-3.1.02-23					
	Финансирование - бюджет	пункт 2 таб. 4.5.5.1		28.00	точка	23.96	671
	Выпуск материалов в электронном виде	Приказ ГБУ "Мосгоргеотрест" от 09.07.2021г. №533	0.998				
	Итого с учетом коэффициентов		0.998				670
7	Проверка полноты планов в эксплуатирующих организациях	MPP-3.1.02-23					
	Финансирование - бюджет	прим. 3 к таб. 4.5.4.1		1.00	орг	500	500
	Выпуск материалов в электронном виде	Приказ ГБУ "Мосгоргеотрест" от 09.07.2021г. №533	0.998				
	Итого с учетом коэффициентов		0.998				499
8	Составление программы изысканий	MPP-3.1.02-23 таб. 4.11.1	от стоимости полевых и камеральных работ, рассчитанной по ценам раздела 4, MPP-3.1.02-23				
	Выпуск материалов в электронном виде	Приказ ГБУ "Мосгоргеотрест" от 09.07.2021г. №533	0.998				
	Итого с учетом коэффициентов		0.998				53
9	Составление технического отчета	MPP-3.1.02-23 таб. 4.11.2	от стоимости полевых и камеральных работ, рассчитанной по ценам раздела 4, MPP-3.1.02-23				
	Выпуск материалов в электронном виде	Приказ ГБУ "Мосгоргеотрест" от 09.07.2021г. №533	0.998				
	Итого с учетом коэффициентов		0.998				103
10	Изготовление схемы границ заказа	MPP-3.1.02-23					
	Финансирование - бюджет	п.3, табл. 5.2.1		1.00	лист А4	312.54	313
	Итого с учетом коэффициентов						313

Смета

ГБУ "МОСГОРГЕОТРЕСТ"

Приложение к договору № МОЭСК-26 от 12.01.2026 Заказ № МОЭСК-26/00095

Инженерно-геодезические изыскания М 1:500

Заказчик: ПАО "Россети Московский регион"

Адрес заказа: г.Москва, Юрловский проезд, вл.6

№ п/п	Наименование работы	Обоснование	Значение к-та	Объем	Ед. изм.	Базовая цена (руб)	Стоимость работ (руб)
Камеральные работы							
Итого камеральных работ							5 018
Итого по смете							16 156
Итого с инфляционным индексом							185 083

Приказ Москомэкспертизы № МКЭ-ОД/26-49 от 24.06.2026
(11.456х1=11.456) 100% от суммы 16156

Итого договорной 1.00 185 083
НДС 22% 40 718.26
Всего 225 801.26
Всего (сумма прописью) Двести двадцать пять тысяч восемьсот один рубль 26 коп.

СОГЛАСОВАНО

Подрядчик

Заказчик

/ / Пумпинец Е./А. / /
В соответствии с доверенностью № b14d1881-c844-4604-9e40-34ee371912ab от 10.03.2026 г. М.П. фио

" " 20 г. " " 20 г.