
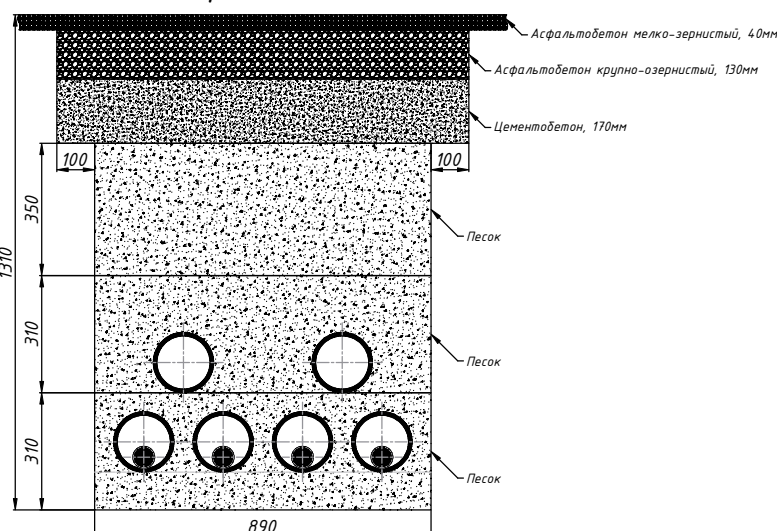
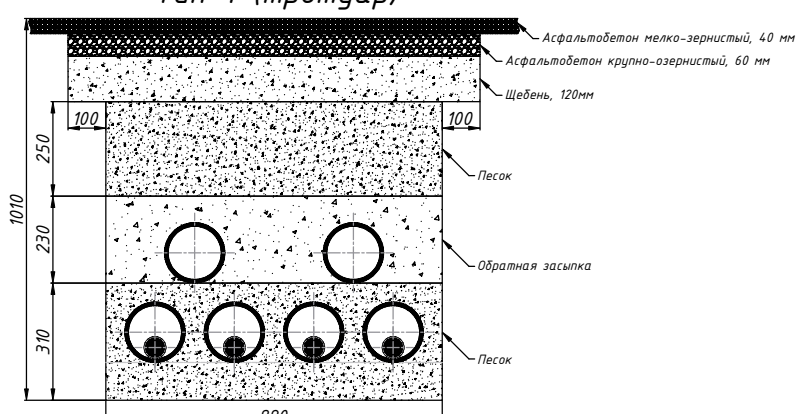
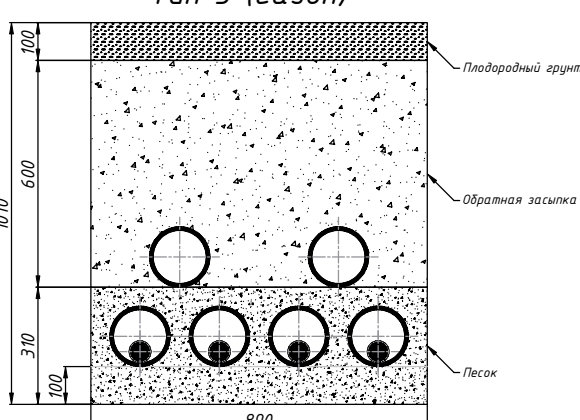
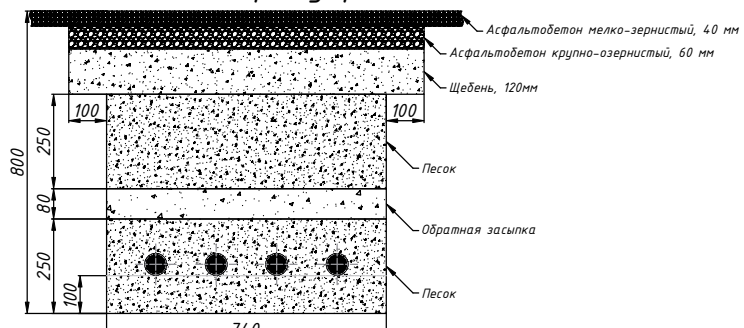
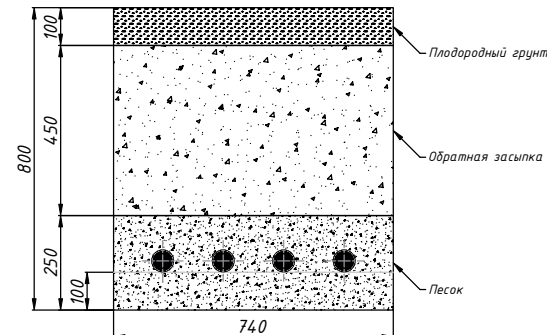


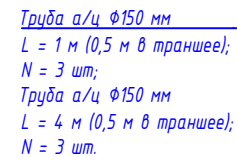

Примечание: Согласно СП 265.1325800.2016 п. 5.3.5 проектируемый кабель должен быть заложен в футляр (ПЗ трубы), длина которого на 1 м превышает наружные габариты коллектора в каждую сторону. Минимальное расстояние от стенки футляра до коллектора в тесных условиях должно быть в свету не менее 0,25 м.

— - Проектируемый кабель
— - Проектируемые трубы ПНД

						Заказчик: АНО «РГТ»	МКС-ДОРХС-1344-ЭС		
						Строительство 4КЛ-0,4кВ от ТП-10/0,4кВ № 16602 до ВРЩ-0,4кВ № 1, 2 Заявителя, в т.ч. ПИР: г.Москва, ул.Вороневская, д.26, корп.4			
Изм.	К.уч.	Лист	№ док.	Подпись	Дата	Кабельные линии 0,4 кВ	Стадия	Лист	Листов
Утвердил	Жданов			<i>Жданов</i>	08.26		Р	3	1
Разраб.	Попова			<i>Попова</i>	08.26				
						План трассы М 1:500	 РОССЕТИ МОСКОВСКИЙ РЕГИОН		
Н. контр.	Жданов			<i>Жданов</i>	08.26				