

М 1:500

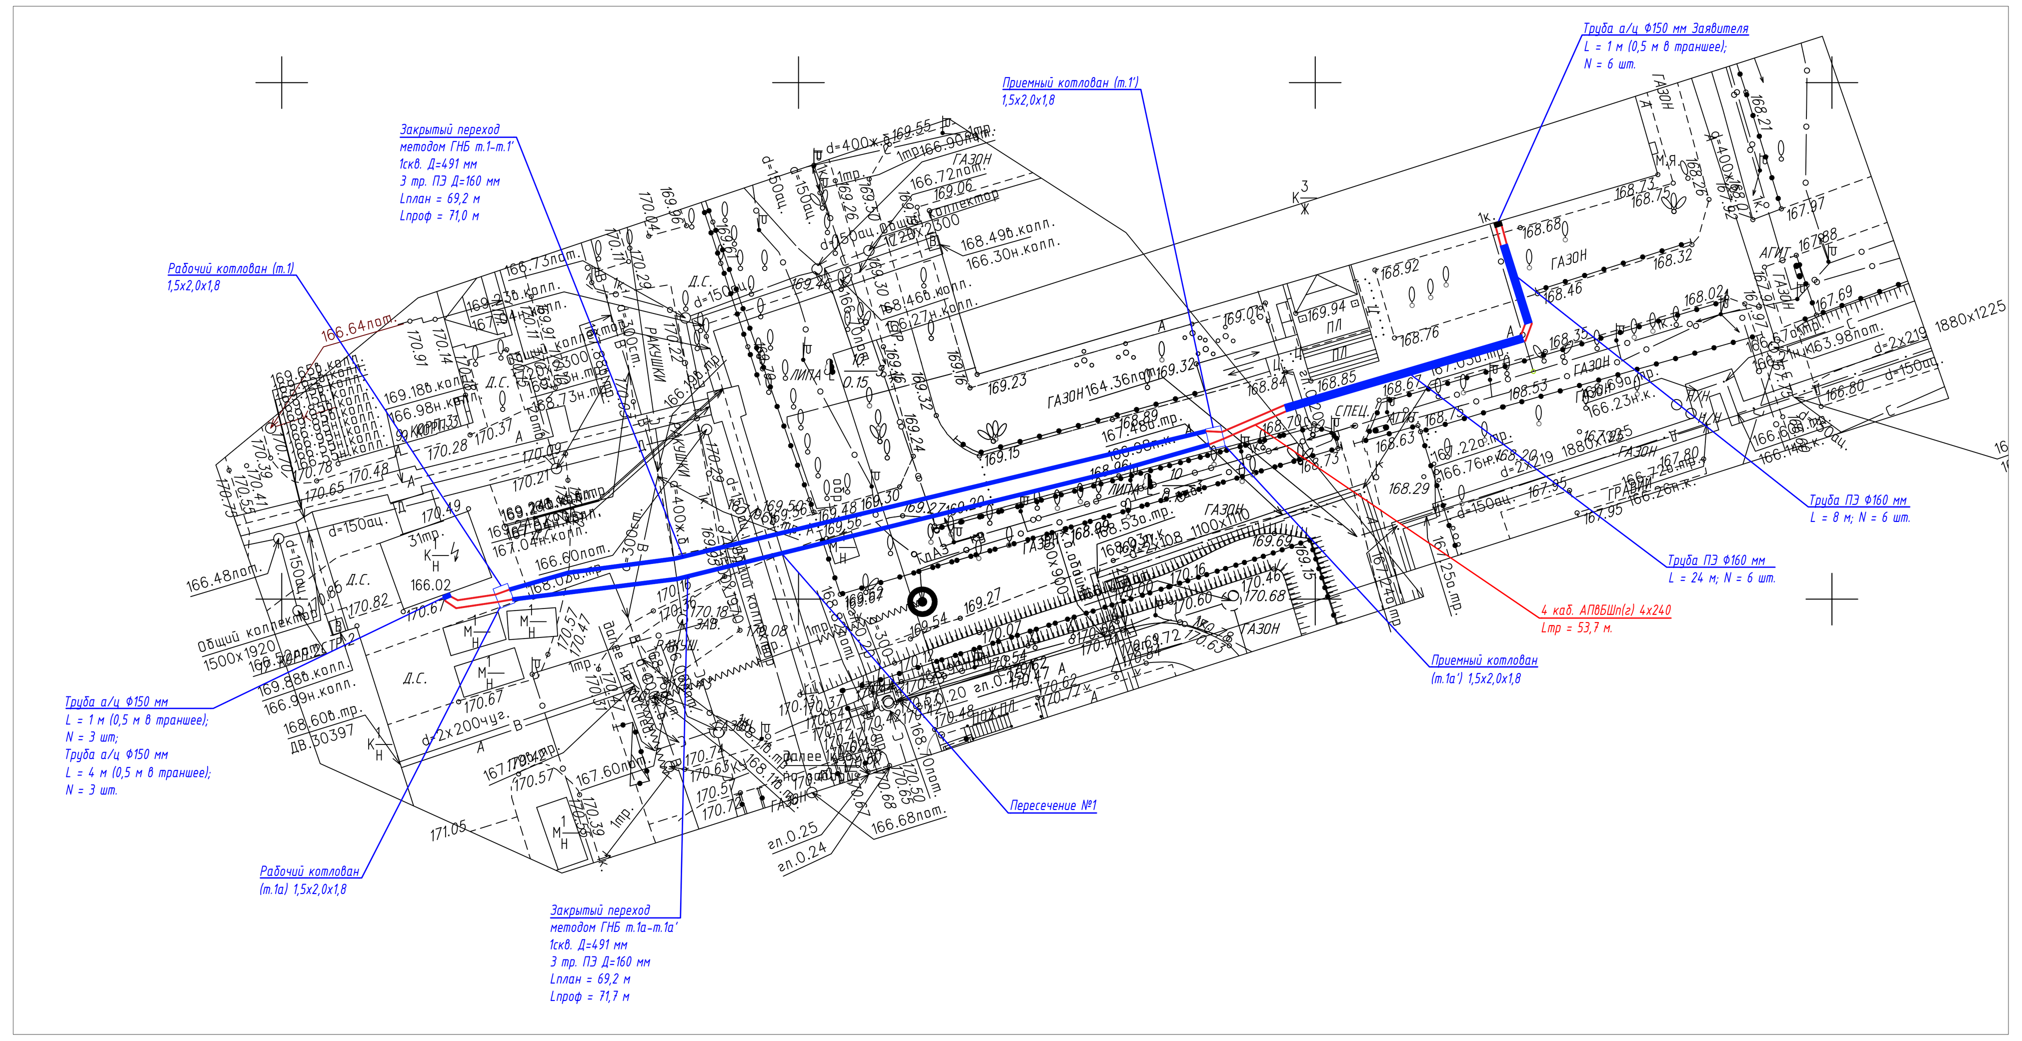


Условные обозначение:


– Проектируемый кабель

– Проектируемые трубы ПНД

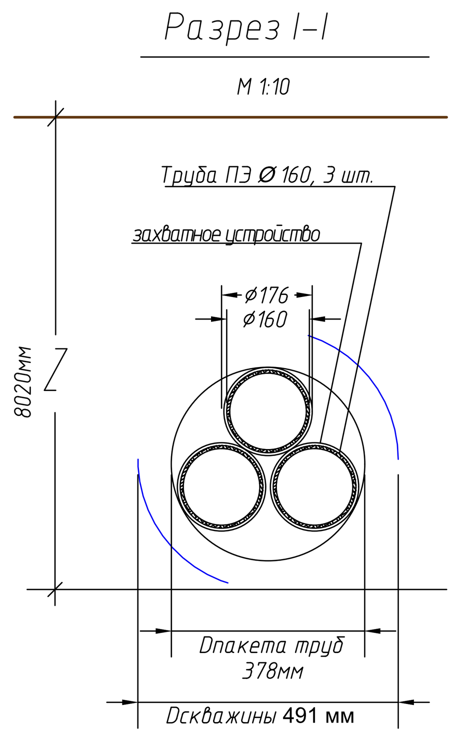

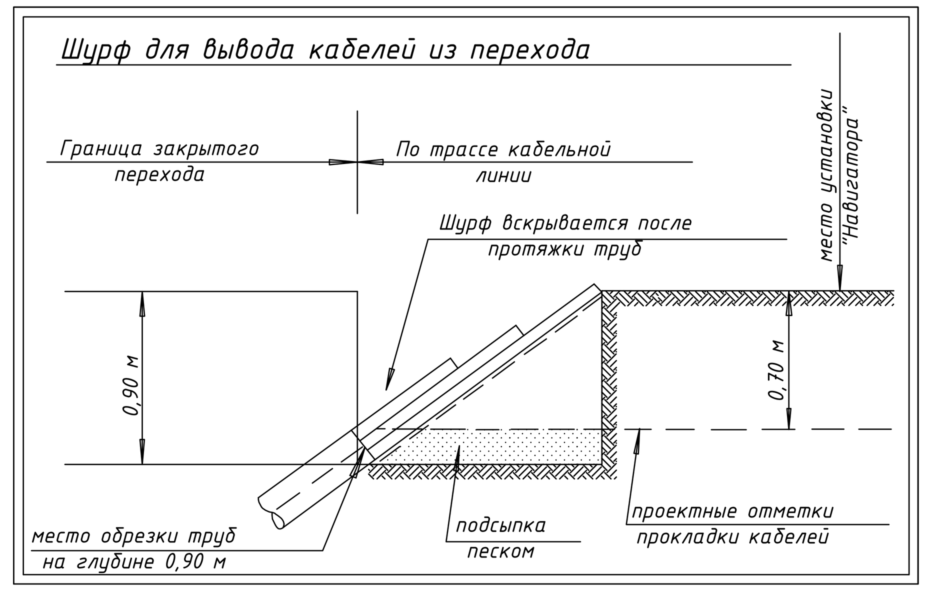

Примечание:
– другой шурф см. в зеркальном отображении

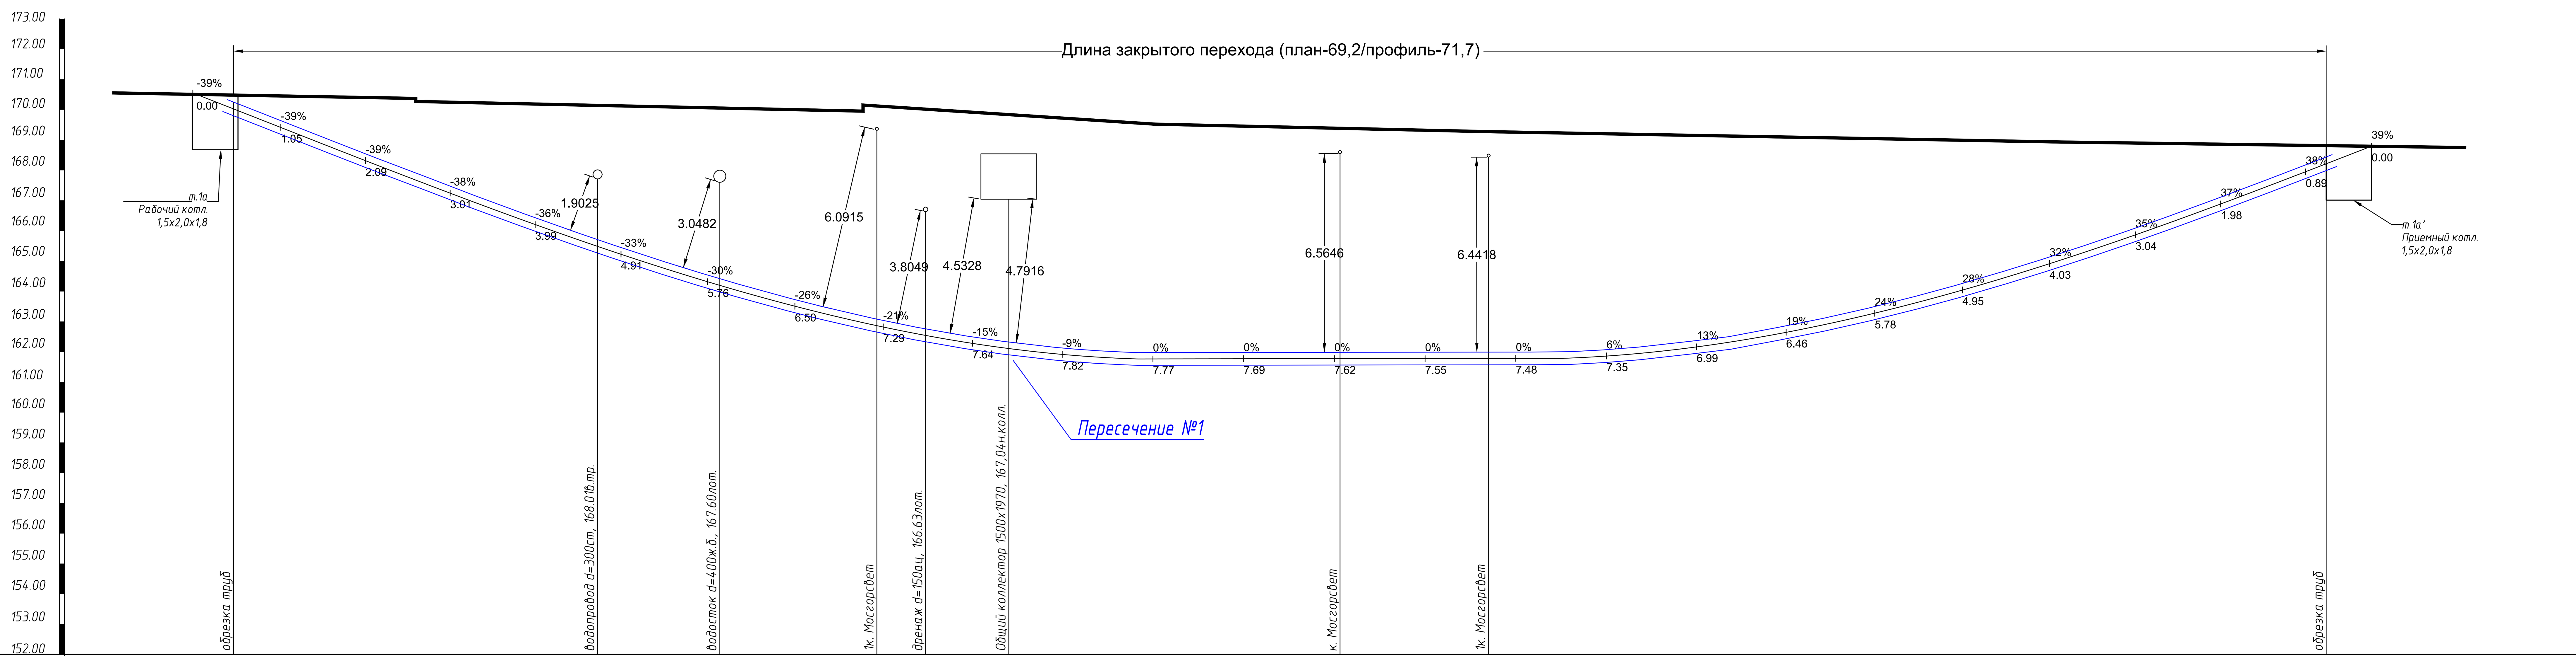

Абс. отм. поверхности	170.55					170.37 170.27						169.95 170.15			169.52				169.27						168.93					168.75
Абс. отм. верха скважины			170.25	169.63	168.54		167.47	166.43	165.45	164.54	163.72	163.04	162.49	162.13	162.01	161.98	161.98	161.99	161.99	162.07	162.37	162.86	163.50	164.26	165.13	166.08	167.11	168.17	168.44		
Глубина заложения (по оси скв.)		0.00		1.05	2.09		3.01	3.99	4.91	5.76	6.50	7.29	7.64	7.82	7.77	7.69	7.62	7.55	7.48	7.35	6.99	6.46	5.78	4.95	4.03	3.04	1.98	0.89		0.00	

Длина скважины	План: 69,2 Профиль: 71,7
Вид покрытия	естественное
Тип трубы	3 тр. ПЭ d=160 SN 16 F3

Согласовано

Взам. инв. №

Подп. и дата

Инв. № подл.

Изм.	К.уч.	Лист	№док.	Подпись	Дата				
						Заказчик: АНО «РГТ»	МКС-ДОРХС-1344-ЗП		
						Строительство 4КЛ-0,4кВ от ТП-10/0,4кВ № 16602 до ВРЩ-0,4кВ № 1, 2 Заявителя, в т.ч. ПИР: г.Москва, ул.Воронежская, д.26, корп.4			
Утвердил	Жданов				08.26	Закрытый переход методом ГНБ	Стадия	Лист	Листов
Разраб.	Попова				08.26		Р	3	1
Н. контр.	Жданов				08.26	Профиль закрытого перехода 1а-1а' М 1:100	РОССЕТИ МОСКОВСКИЙ РЕГИОН		

Копировал

Формат А2х3