



Инв.Неподл.	Подпись и дата	Взам.инв.№

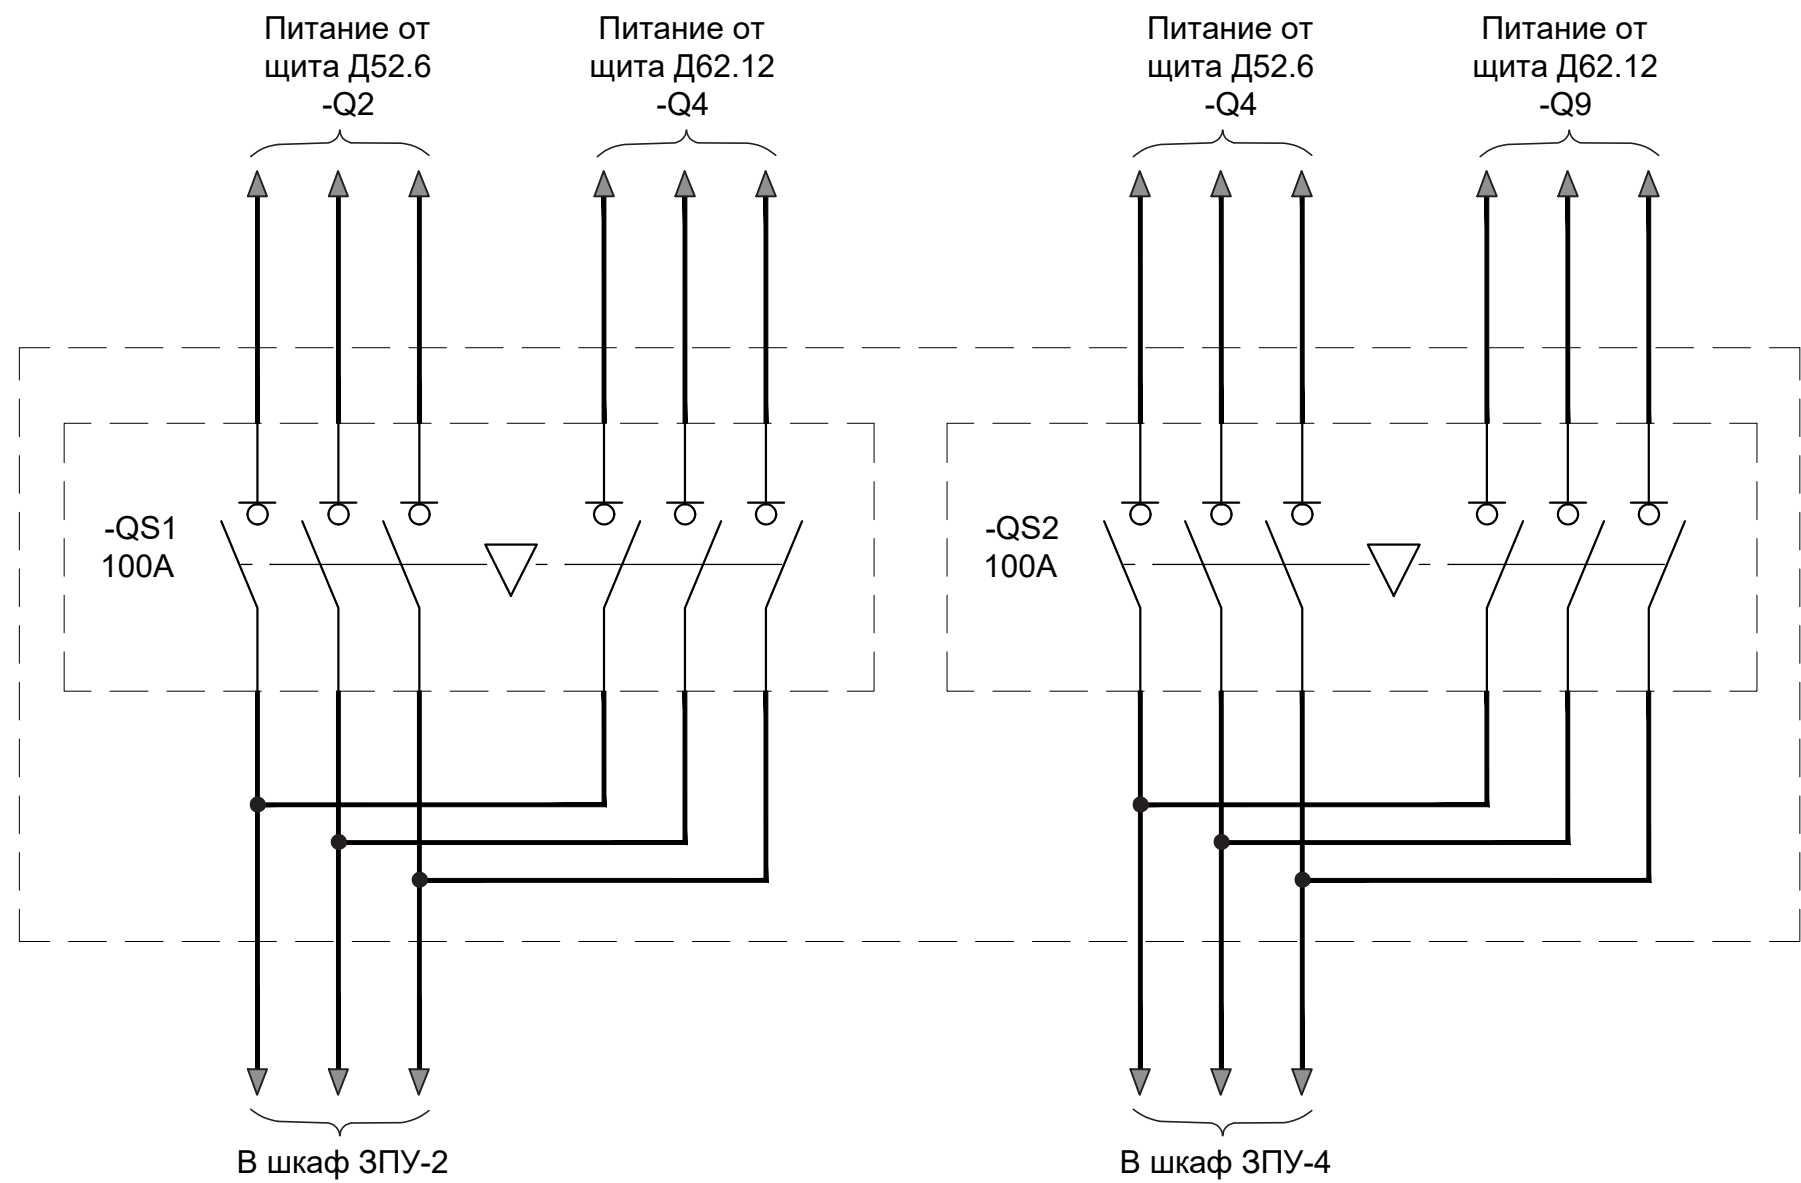



						1-ТПиР-ПИР-2023 - ЭС.33			
						Филиал ПАО «РусГидро» - «Загорская ГАЭС» Московская область, Сергиево-Посадский район, пос. Богородское			
Изм.	Кол.уч.	Лист	Недок	Подпись	Дата	Модернизация собственных нужд ГД-1-6 Загорской ГАЭС в части организации резервирования питания ответственного оборудования ГД-1-6 от дизель-генераторной установки	Стадия	Лист	Листов
Разраб.		Кудринский			01.08		Р	1	3
Проверил						Схема электрическая принципиальная на напряжении 0,4кВ. Шкаф Д52.6Б Задание заводу	ООО «ВИСИЭС Гидро» 2024г		
Н. контр.									
ГИП		Кудринский			01.08				

Вид сбоку
без стены
М1:10

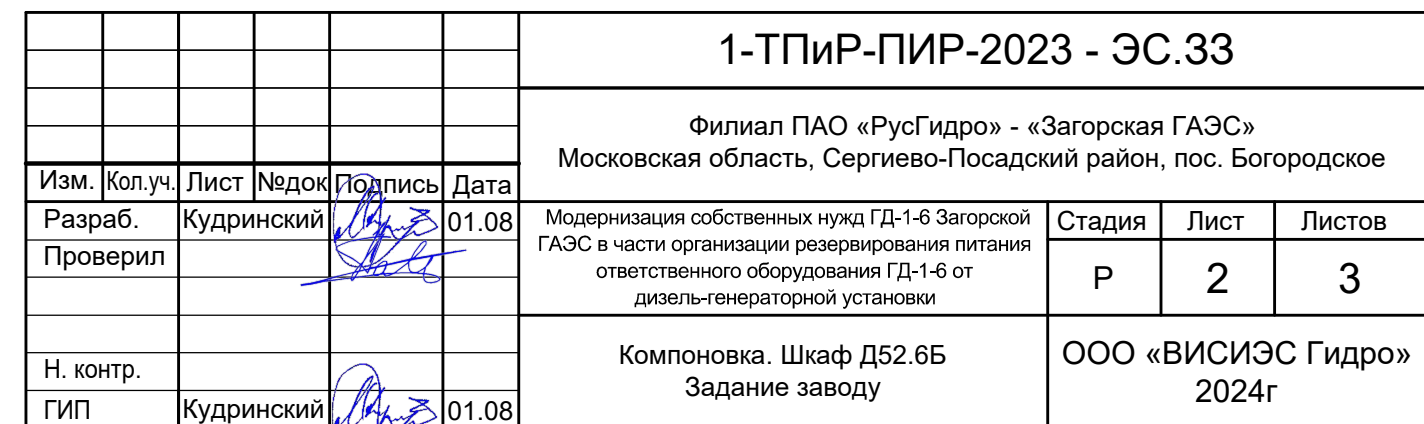

Инва.Неподп.	Подпись и дата	Взам.инв.№

Позиция	Наименование и техническая характеристика	Тип, марка, обозначение документа, опросного листа	Код оборудования, изделия, материала	Поставщик	Единица измерения	Количество	Масса единицы, кг	Примечание
1	Шкаф напольный собранный 400x400x1800мм с цоколем 100мм	CQE	R5CQE1844A	DKC	шт	1		
2	Комплект стенок боковых глухих, 400x1800мм		R5LE1842	DKC	шт	1		
3	Комплект реек поперечных широких 400мм		R5NPДF400	DKC	шт	1		
4	Комплект фиксаторов цоколя к полу		R5NKFP03	DKC	шт	1		
5	Панель для кабельного ввода		R5FMP600	DKC	шт	2		
6	Кабельный ввод		R5MP01	DKC	шт	6		
7	Кабельный зажим для С-профиля		R5CABF30	DKC	шт	6		
8	DIN рейка C1F		02165	DKC	м	0,5		
9	Рубильник-переключатель 100А 3Р с рукояткой управления для прямой установки	PowerSwitch EKF	pсcs-100-3	EKF	шт	2		
10	Болт М6х30		ГОСТ 7798-70		шт	8		
11	Гайка М6		ГОСТ 5915-70		шт	8		
12	Шайба 6		ГОСТ 11371-78		шт	16		

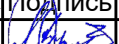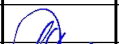						1-ТПиР-ПИР-2023 - ЭС.33			
						Филиал ПАО «РусГидро» - «Загорская ГАЭС» Московская область, Сергиево-Посадский район, пос. Богородское			
Изм.	Кол.уч.	Лист	Недок	Подпись	Дата	Модернизация собственных нужд ГД-1-6 Загорской ГАЭС в части организации резервирования питания ответственного оборудования ГД-1-6 от дизель-генераторной установки	Стадия	Лист	Листов
Разраб.		Кудринский			01.08		Р	3	3
Проверил									
						Спецификация. Шкаф Д52.6Б Задание заводу	ООО «ВИСИЭС Гидро» 2024г		
Н. контр.									
ГИП		Кудринский			01.08				