
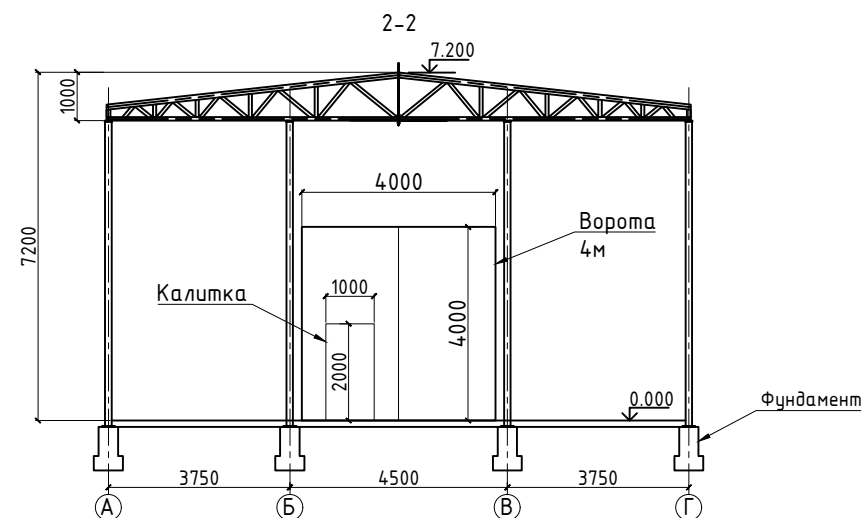
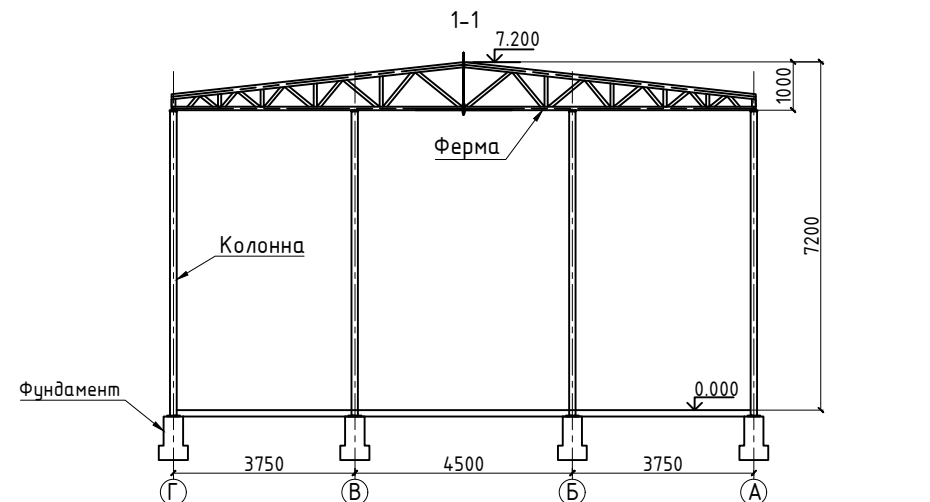


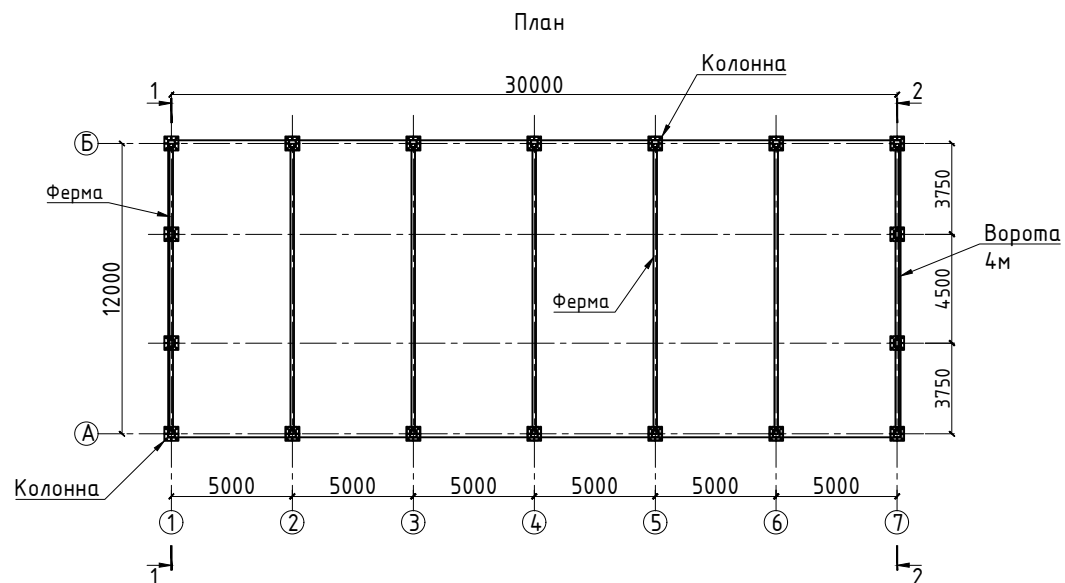

Примечание:

- 1) Все высотные отметки даны в метрах.
2) Все линейные размеры даны в миллиметрах.

Условные обозначения :

$\overbrace{14.50}^{\nearrow}$ - Проектный размер мм.
 $\overbrace{14.50}^{\searrow}$ - Фактический размер мм.
 $\overbrace{0.00}^{\nearrow}$ - Проектная отметка м.
 $\overbrace{0.00}^{\searrow}$ - Фактическая отметка м.

						Нихалойская ГЭС			
Изм.	Кол. уч.	Лист	№ док.	Подп.	Дата	Теплый склад 12х30	Стадия	Лист	Листов
								1	1
						Строительство ангара		 АО "Гидроремонт- ВКК"	