



Повтор: 476028/102

18312

Технические предложения по присоединению ЭПУ заявителя
по заявке И-26-00-387182/102/Ю8 от 12.07.2026 г.

Заявитель: Глазунова Анна Евгеньевна

тел. +70--

Объект: Жилой дом

Адрес объекта: Российская Федерация, Московская область, г.о. Серпухов, д Подмоклово, ул

Кадастровый №: 50:32:0090201:2582

Требуемая максимальная мощность (всего): **15 кВт**; в т. ч. ранее разрешенная: **0 кВт**;
дополнительная максимальная мощность **15 кВт**. Присоединенная (трансформаторная) мощность
0 кВА, Уровень напряжения: **0,4 кВ**. Категория надежности: **Третья**.

1. Минимальное расстояние, до ближайшего объекта электросетевого хозяйства ПАО «Россети
Московский регион»

☐ - существующего ☐ - включенного в ИП (Приказ № _____ от _____ г.)
ВЛ-0,4кВ КТП-641 Подмоклово

(указать объект электросетевого хозяйства (опора ЛЭП, КЛ, РУ, ПС))

составляет 40 _____ м, класс напряжения (в соответствии с заявкой) 0,4 _____ кВ

2. Наименование смежной сетевой организации (СО-2), объекты электросетевого хозяйства
которой расположены на расстоянии более **300 м** от границ земельного участка заявителя, но
ближе, чем объекты электросетевого хозяйства ПАО «Россети Московский регион»

(указать расстояние от границ участка заявителя до СО-2 / до сетей ПАО «Россети Московский регион»)

3. Схема присоединения:

ПС **400 ЛЭП 10 кВ ф. Дракинский с РП-12** **ТП-210** **Пр. КЛ-0,4кВ** **Пр. ШР-0,4кВ**

(№ ПС → фидер → ЗТП (ТП) → № опоры, инвентарный номер объекта электросетевого хозяйства в точке присоединения)

4. Необходимый объем работ для присоединения ЭПУ заявителя со стороны ПАО «Россети
Московский регион»: Подвес СИМ 4x50 мм оп. 108-63 ВЛ-0,4кВ ТП-210

ВНИМАНИЕ! Стесненные условия: ширина проезда менее 3,5 м + Газопровод длина 35 м (1 турокет)

Новое строительство:

1. На ближайшей опоре (№63) **ВЛ-0,4кВ с ТП-210** установить **ШР-0,4кВ с ВА-63А**
2. От ближайшей опоры (№63) **ВЛ-0,4кВ с ТП-210** до границы участка заявителя построить
КЛ-0,4кВ в траншее сечением 4x50мм длиной 110м.
3. В конце проект. КЛ-0,4кВ установить **ШР-0,4кВ**
4. Установить **узел учета (ПУ, линейный ВА)**

Точное сечение и длину трассы определить проектом.


Начальник РЭС (Серпуховской РЭС)

Исп Д.А. Кишечкин Подпись

Дата

(Подпись)

(Фамилия, И., О.)

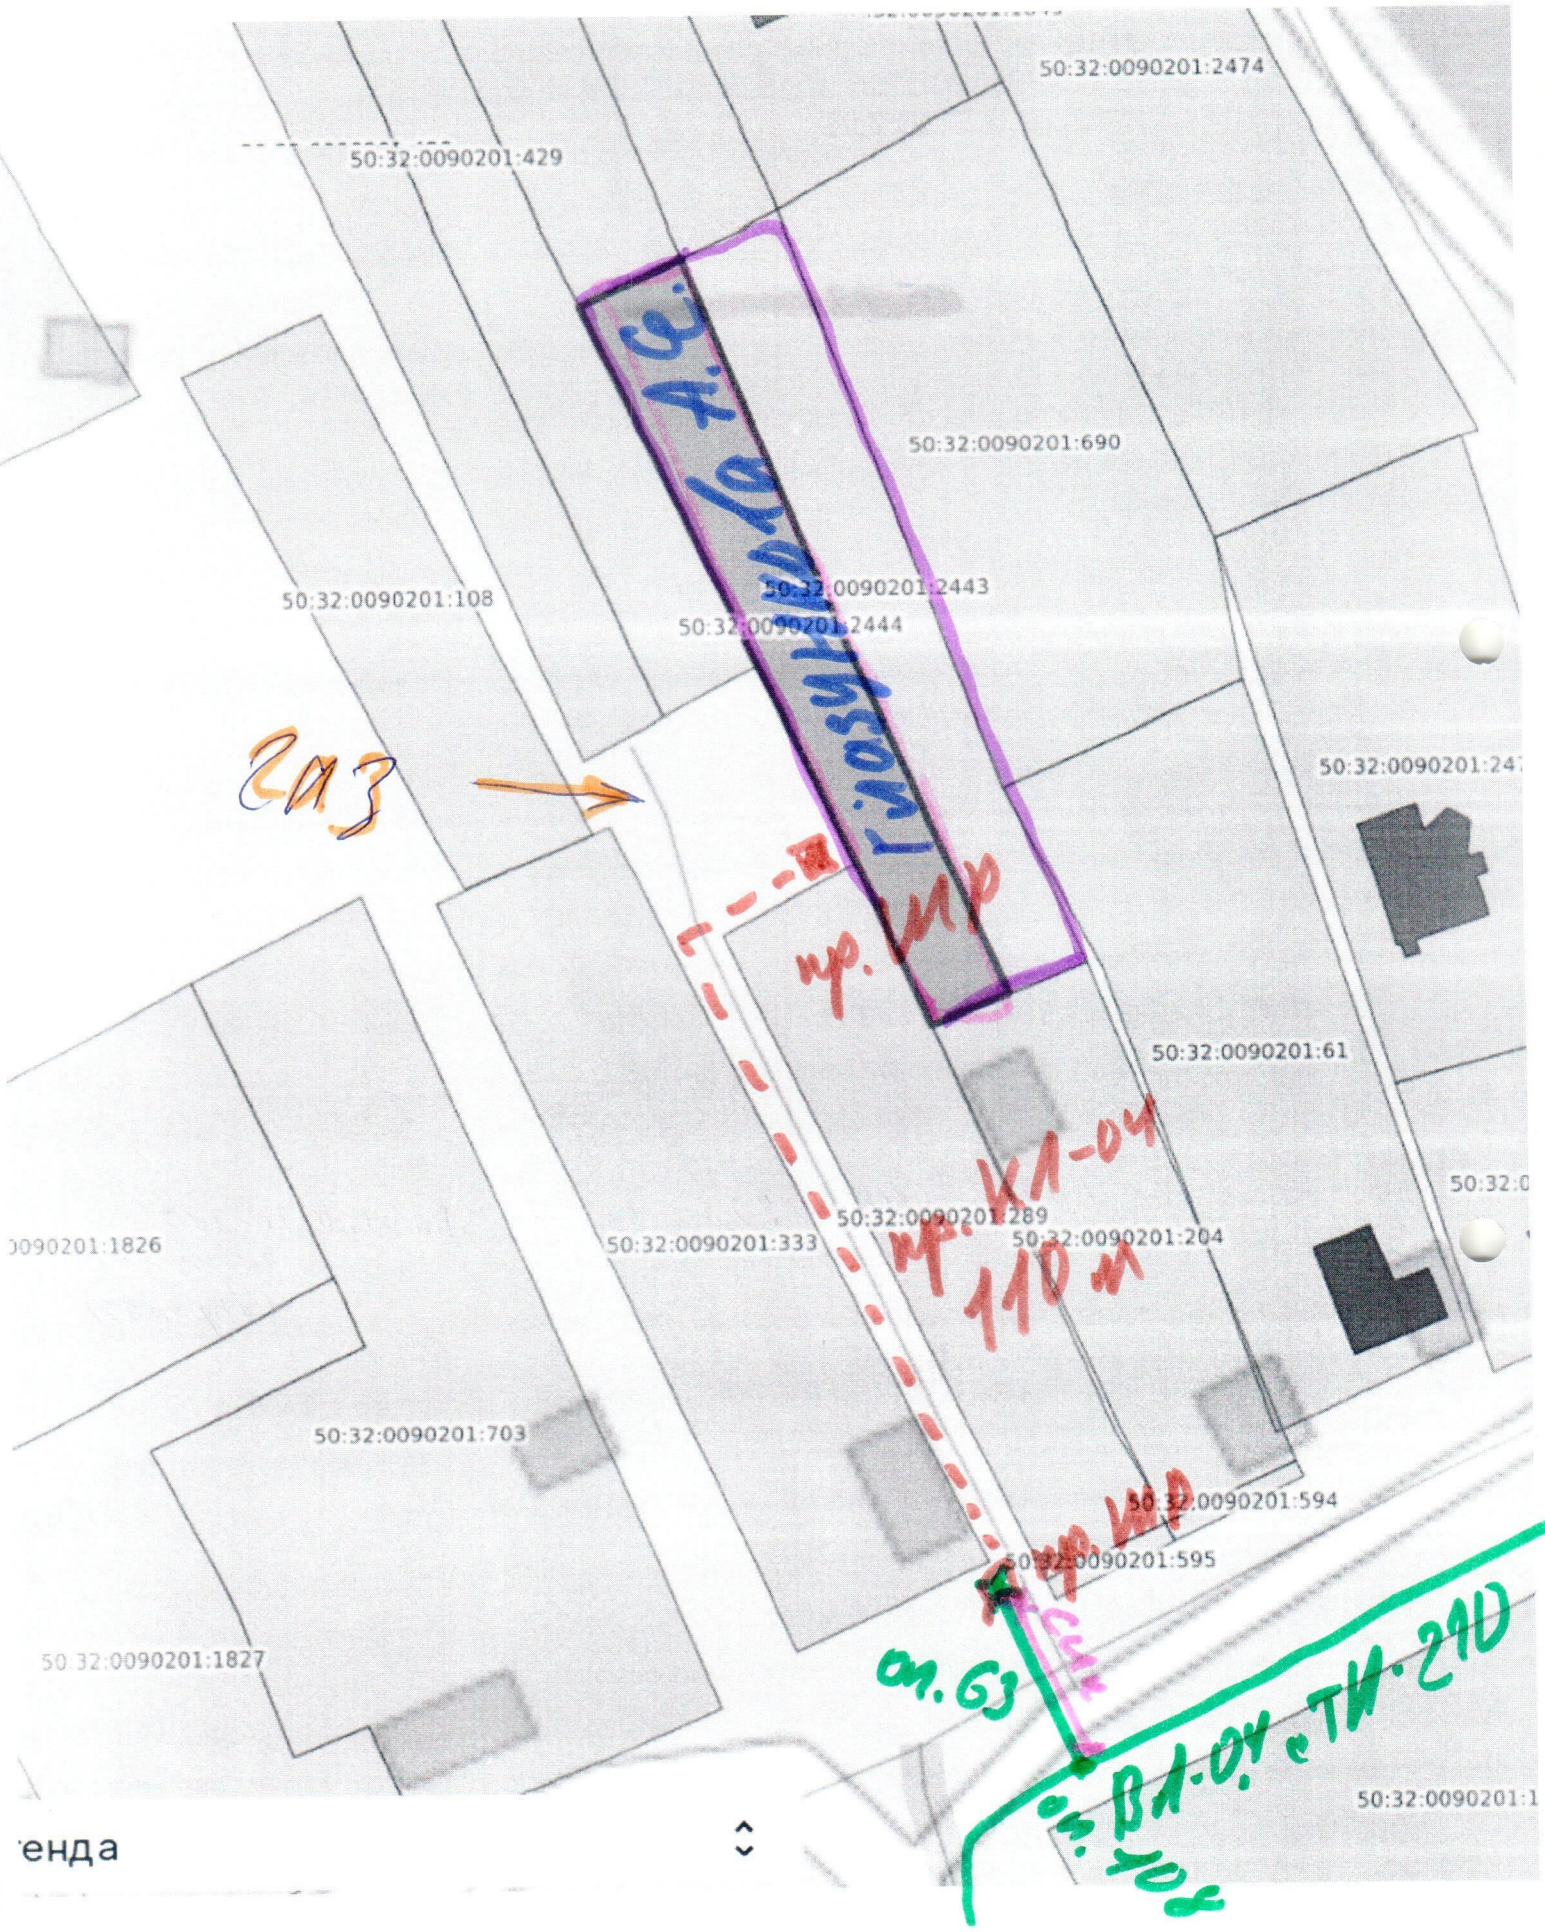

енда