


4 - 4 (1:100) (2)

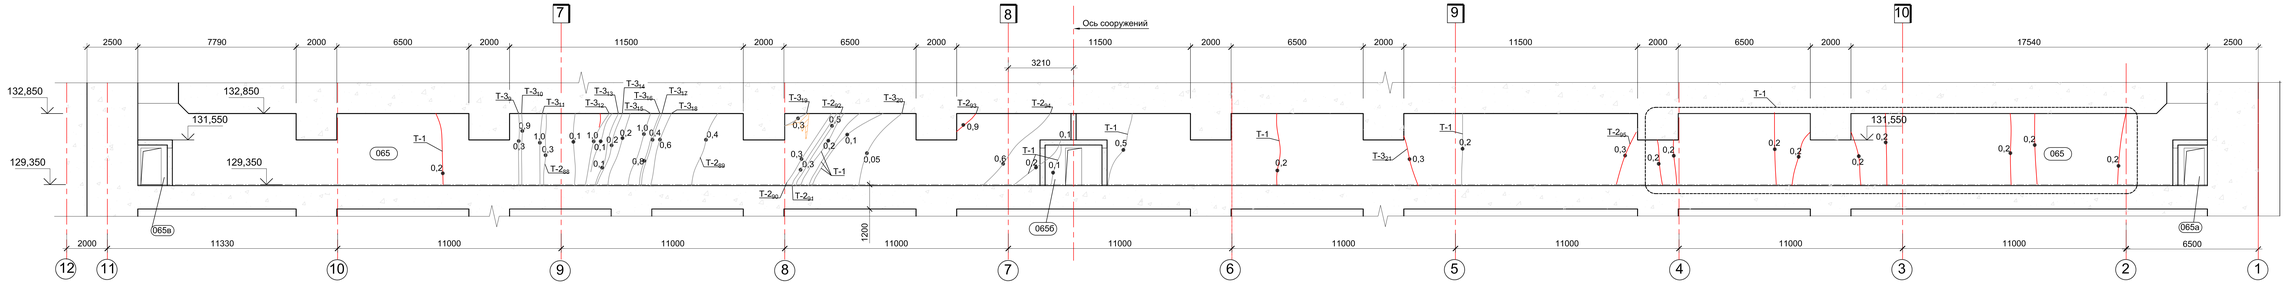

5 - 5 (1:100) (2)

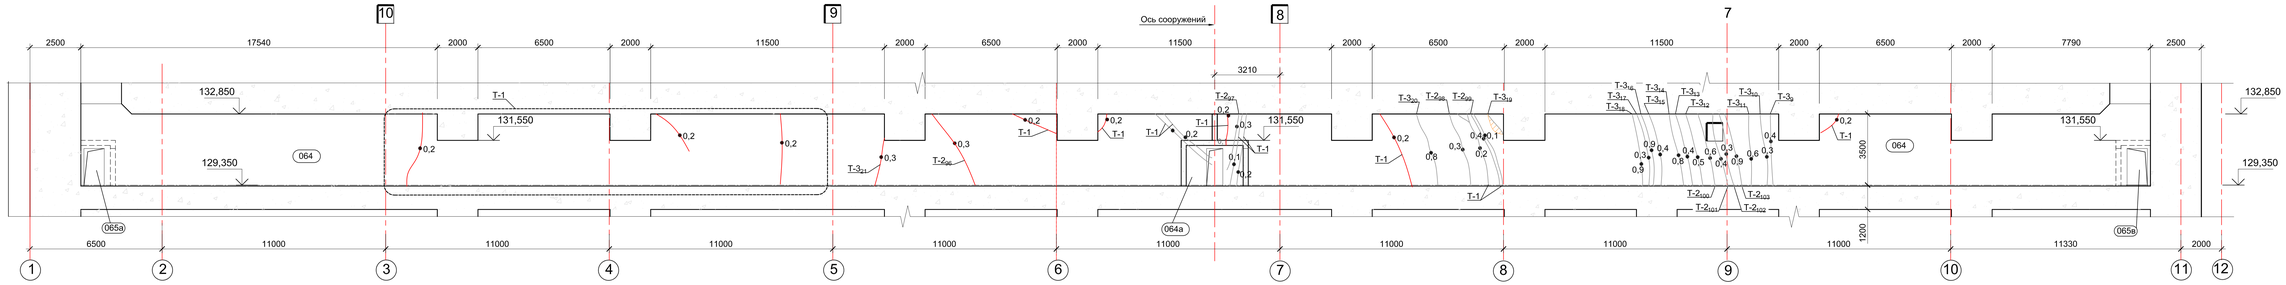

6 - 6 (1:100) (2)

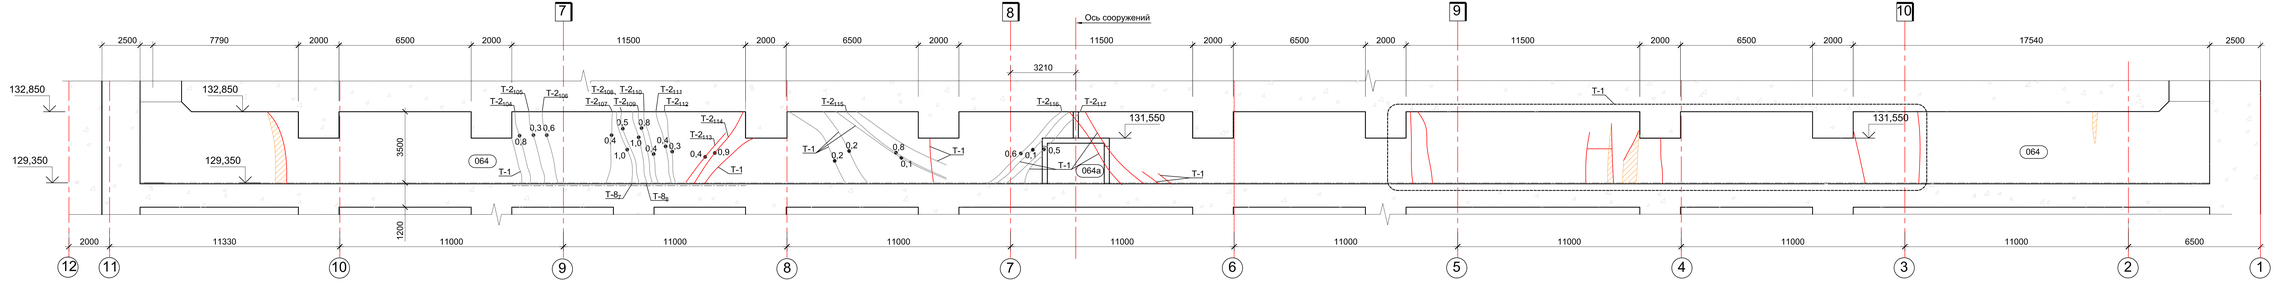

Изм.	Кол. уч.	Лист	№ док.	Подп.	Дата	2348-14-002	
Разработал		Зверева			04.06.26	Загорская ГАЭС-2 на р. Куньe (достройка)	
Проверил		Зуев			04.06.26	Здание ГАЭС. Ремонт конструкций в помещениях на отметке 130,500 м	Стадия: Р; Лист: 4; Листов:
Н. контр.		Машкова			04.06.26	Разрезы 4-4...6-6	АО "Институт Гидропроект" ДП Загорская ГАЭС-2 2026
Нач. отдела		Позднеков			04.06.26		

Согласовано

Инв. № подл. | Подпись и дата | Взам. инв. №

ФОРМАТ: А2Х3