


Согласовано

Инф. № подл.


Подп. и дата

Взам. инв. №

Цепи управления						
Реле включения II группы охладителей по нагрузке	Реле включения III группы охладителей по нагрузке	Встроенный трансформатор тока НН	Включение I группы охладителей (холостой ход)	Включение II группы охладителей по температуре обмотки 75°C	Включение III группы охладителей по температуре обмотки 85°C	Включение вентиляторов по температуре масла 40°C

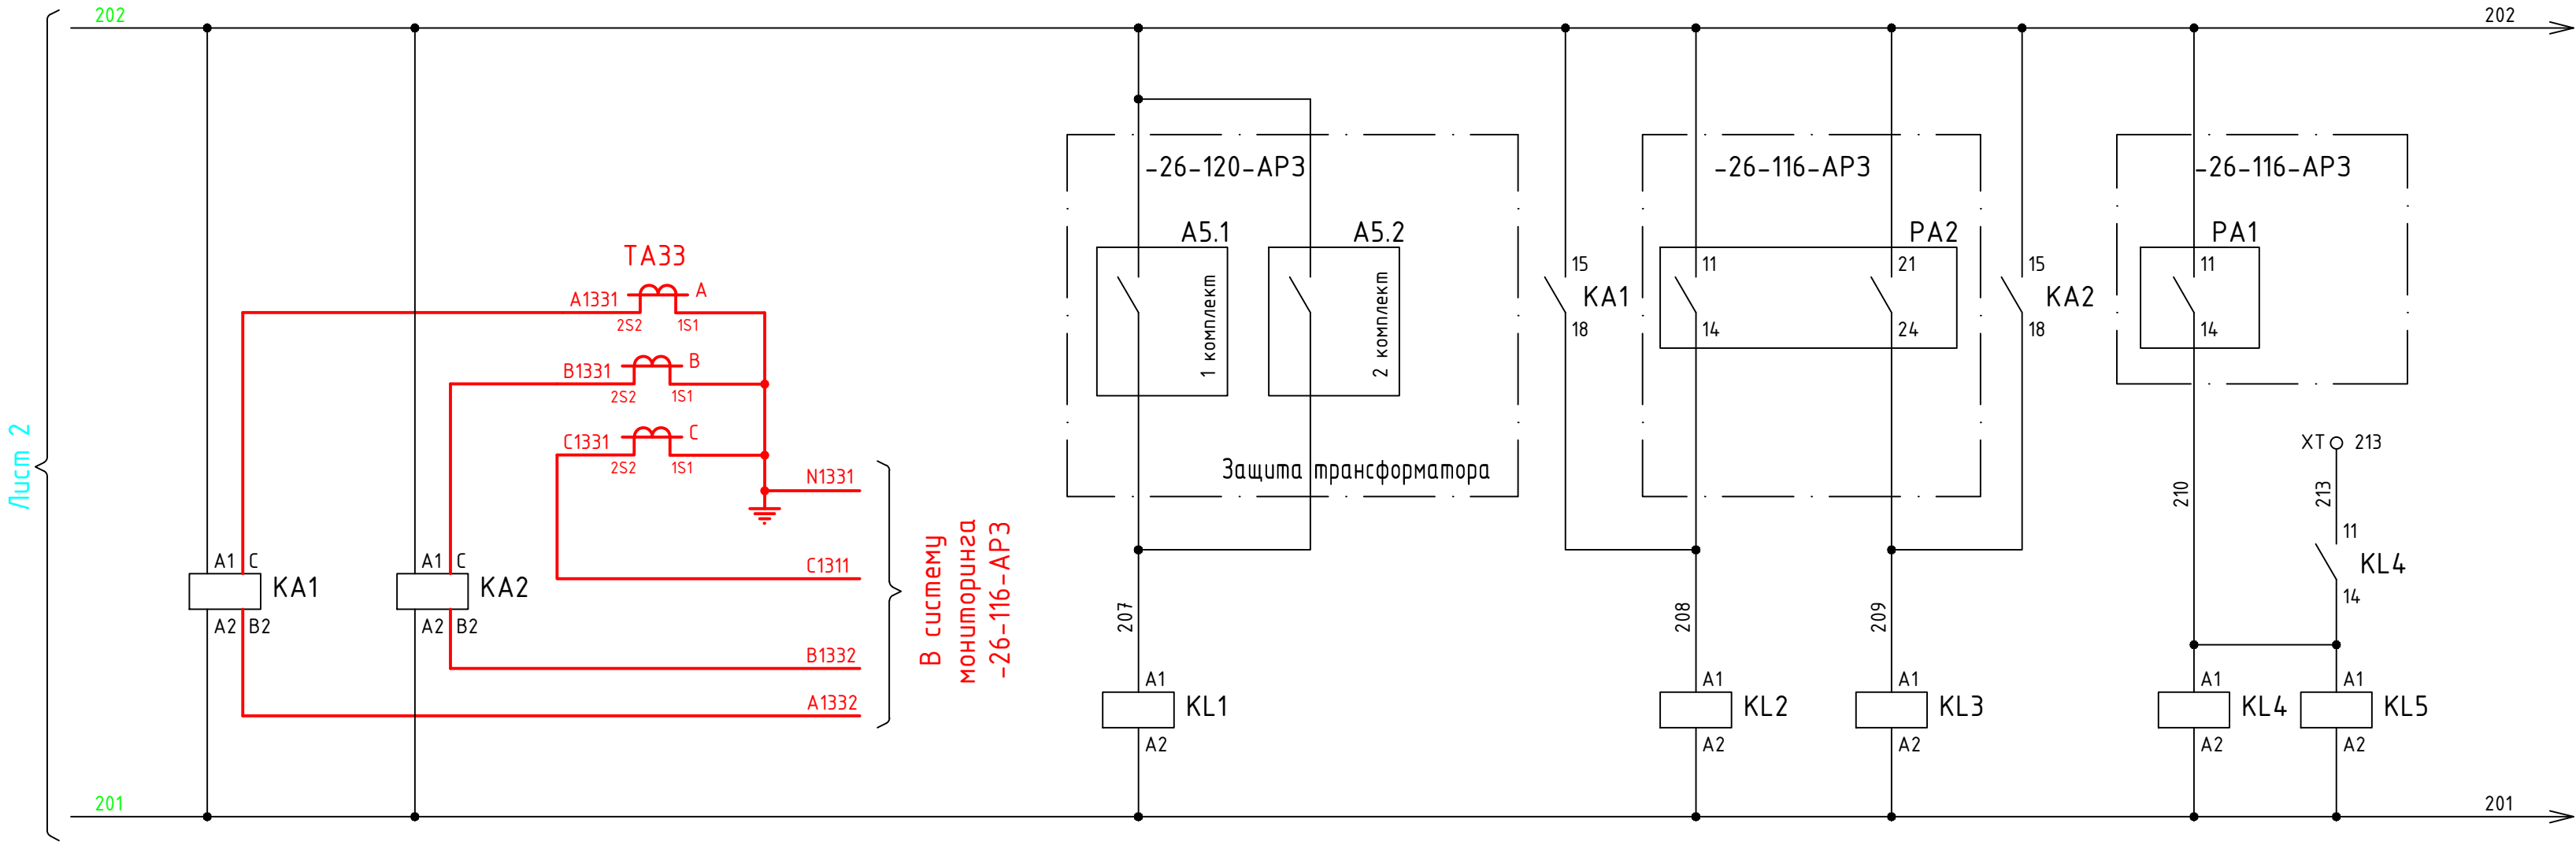

Цепи управления						
Указатели потока масла через маслоохладители						Принудительное включение резервного охладителя (резерв)
Охладитель 1	Охладитель 2	Охладитель 3	Охладитель 4	Охладитель 5	Охладитель 6	

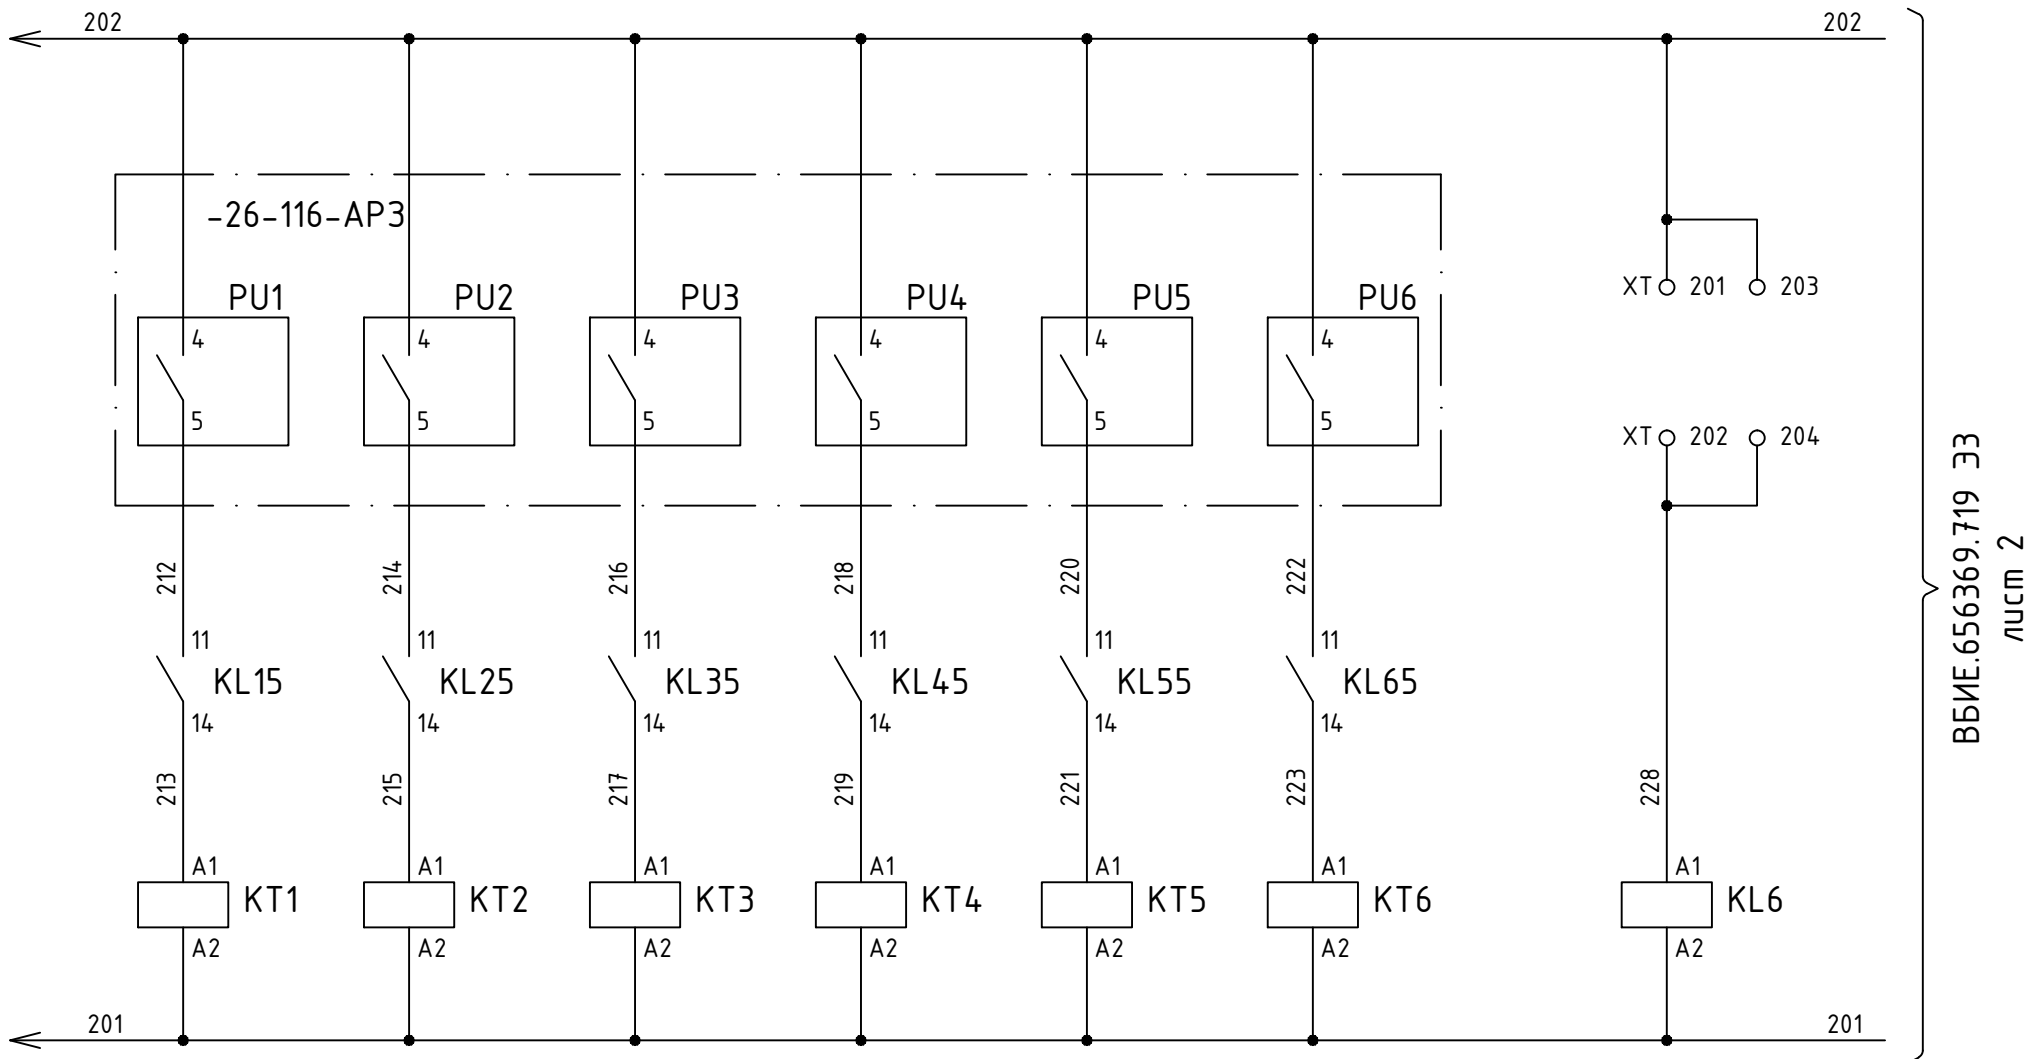

ТР-(1976-26-112-АРЗ)-ОРП					
Зарамагская ГЭС-1 (достройка по состоянию на 01.01.2011 г.)					
Изм.	Кол.ч.	Лист	№ док.	Подпись	Дата
Разработал	Хузин				14.08.19
Трансформатор Т1(Т2) Охлаждение			Стадия	Лист	Листов
Цепи управления Внешние сигналы			Р	3	
			Акционерное общество "Ленгидропроект"		