


Согласовано					
Взам. инв. №					
Подп. и дата					
Инв. № подл.					

ТДЦ 230000/330-У1

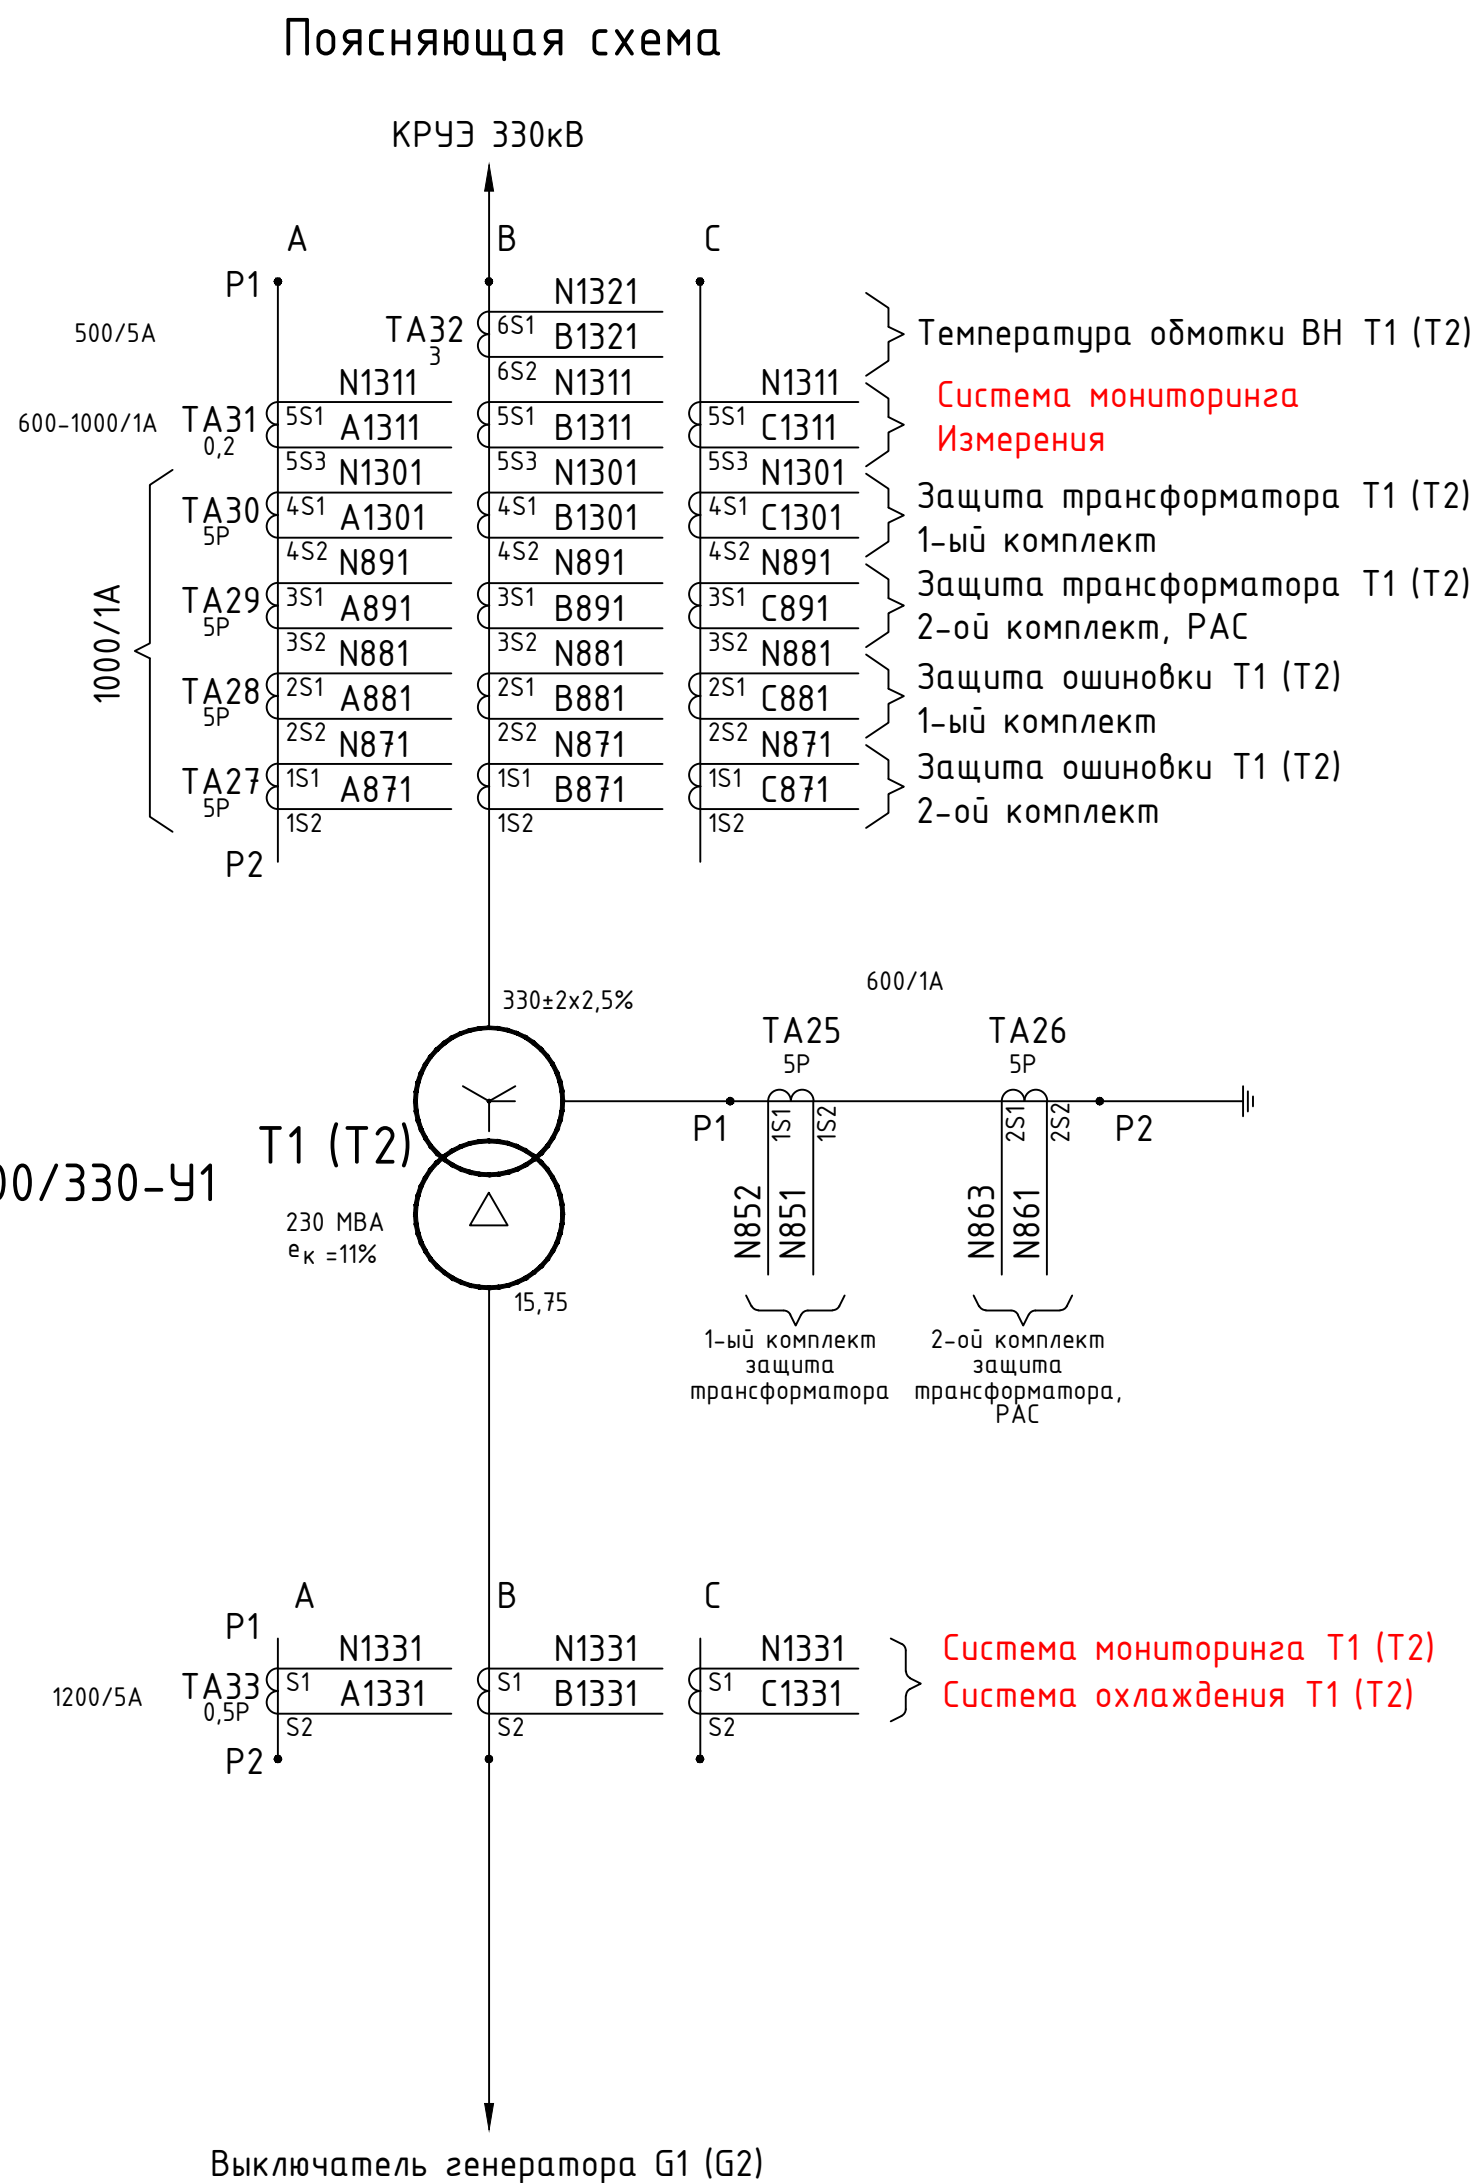

Перечень элементов					
Поз. обознач.	Наименование	Тип	Технические данные	Кол.	Примечание
Трансформаторная площадка. Трансформатор Т1 (Т2)					
АТХ	Шкаф соединений трансформатора			1	комплектно с трансформатором
БМ	Блок мониторинга			1	
TDM	Устройство контроля изоляции вводов	TDM-P034__R1500/6		1	
Здание КРУЭ. Помещение ЦПУ и релейных щитов					
F41 (F42)	Шкаф-концентратор			1	комплектно с трансформатором
Аппаратура на трансформаторе					
BLM	Указатель уровня масла	АКМ 34.753-1		1	
BV	Датчик объема газа			1	
KG	Газовое реле Бухгольца	BF 80/10		1	
PD1, PD2	Устройство сброса давления			2	
PU1...PU6	Указатель потока масла			6	
TC01	Датчик температуры масла	Pt 100		1	
TC1...TC14	Датчик температуры масла	ТПУ 0304		14	
YA	Клапан отсечной	RDK-MK-II		1	
DBHA, DBHB, DBHC	Датчик контроля проводимости вводов	DB-2/КИВ		3	
TA01, TA02	Высокочастотный трансформатор тока	RFCT-4.2		2	
Аппаратура в шкафу соединений АТХ трансформатора					
IFCT-5A ф.А, IFCT-5A ф.В, IFCT-5A ф.С	Датчик тока	IFCT-5A		3	
PA1	Термометр манометрический для измерения температуры масла	АКМ 34 OTI		1	
PA2	Термометр манометрический для измерения температуры обмотки	АКМ 35 WTI		1	
Аппаратура в шкафу TDM					
RTD	Датчик температуры окружающей среды	Pt-100 A		1	
SHm-1	Датчик влажности	SHm-1		1	

						ТР-(1976-26-116-АРЗ)-ОРП				
						Зарамагская ГЭС-1				
						(достройка по состоянию на 01.01.2011г.)				
Изм.	Кол.уч.	Лист	№ док.	Подпись	Дата	Трансформатор Т1 (Т2) Система мониторинга. Полные схемы		Стадия	Лист	Листов
Разработал	Хузин			<i>Хузин</i>	14.08.19			Р	2	
						Поясняющая схема Перечень элементов		Акционерное общество "Ленгидропроект"		

