


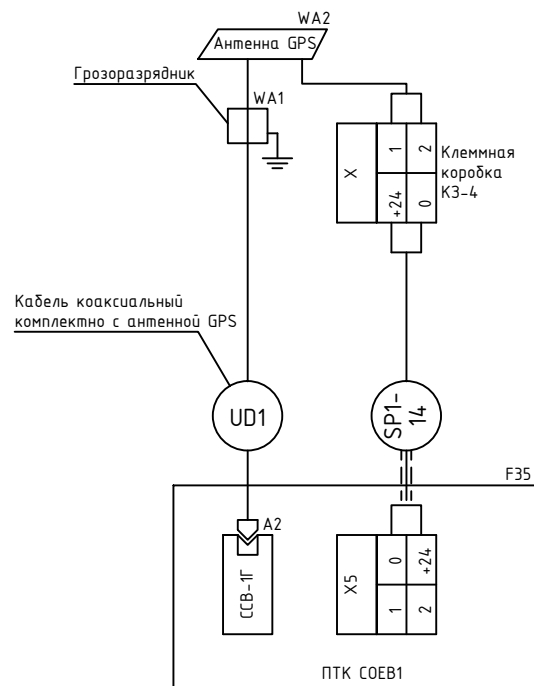

						ТР-(1976-26-430-АРЗ)-ОРП			
						Зарамагская ГЭС-1 (достройка по состоянию на 01.01.2011г.)			
Изм.	Кол.уч.	Лист	№ док.	Подпись	Дата	АСУТП. Станционный уровень. Полные схемы и кабельные связи	Стадия	Лист	Листов
Разработал	Валиев				22.08.19		Р	13	
Проверил									
						Спецификация оборудования, изделий и материалов	Акционерное общество "Ленгидропроект"		
Н. контр.									
ИО нач.отд									