


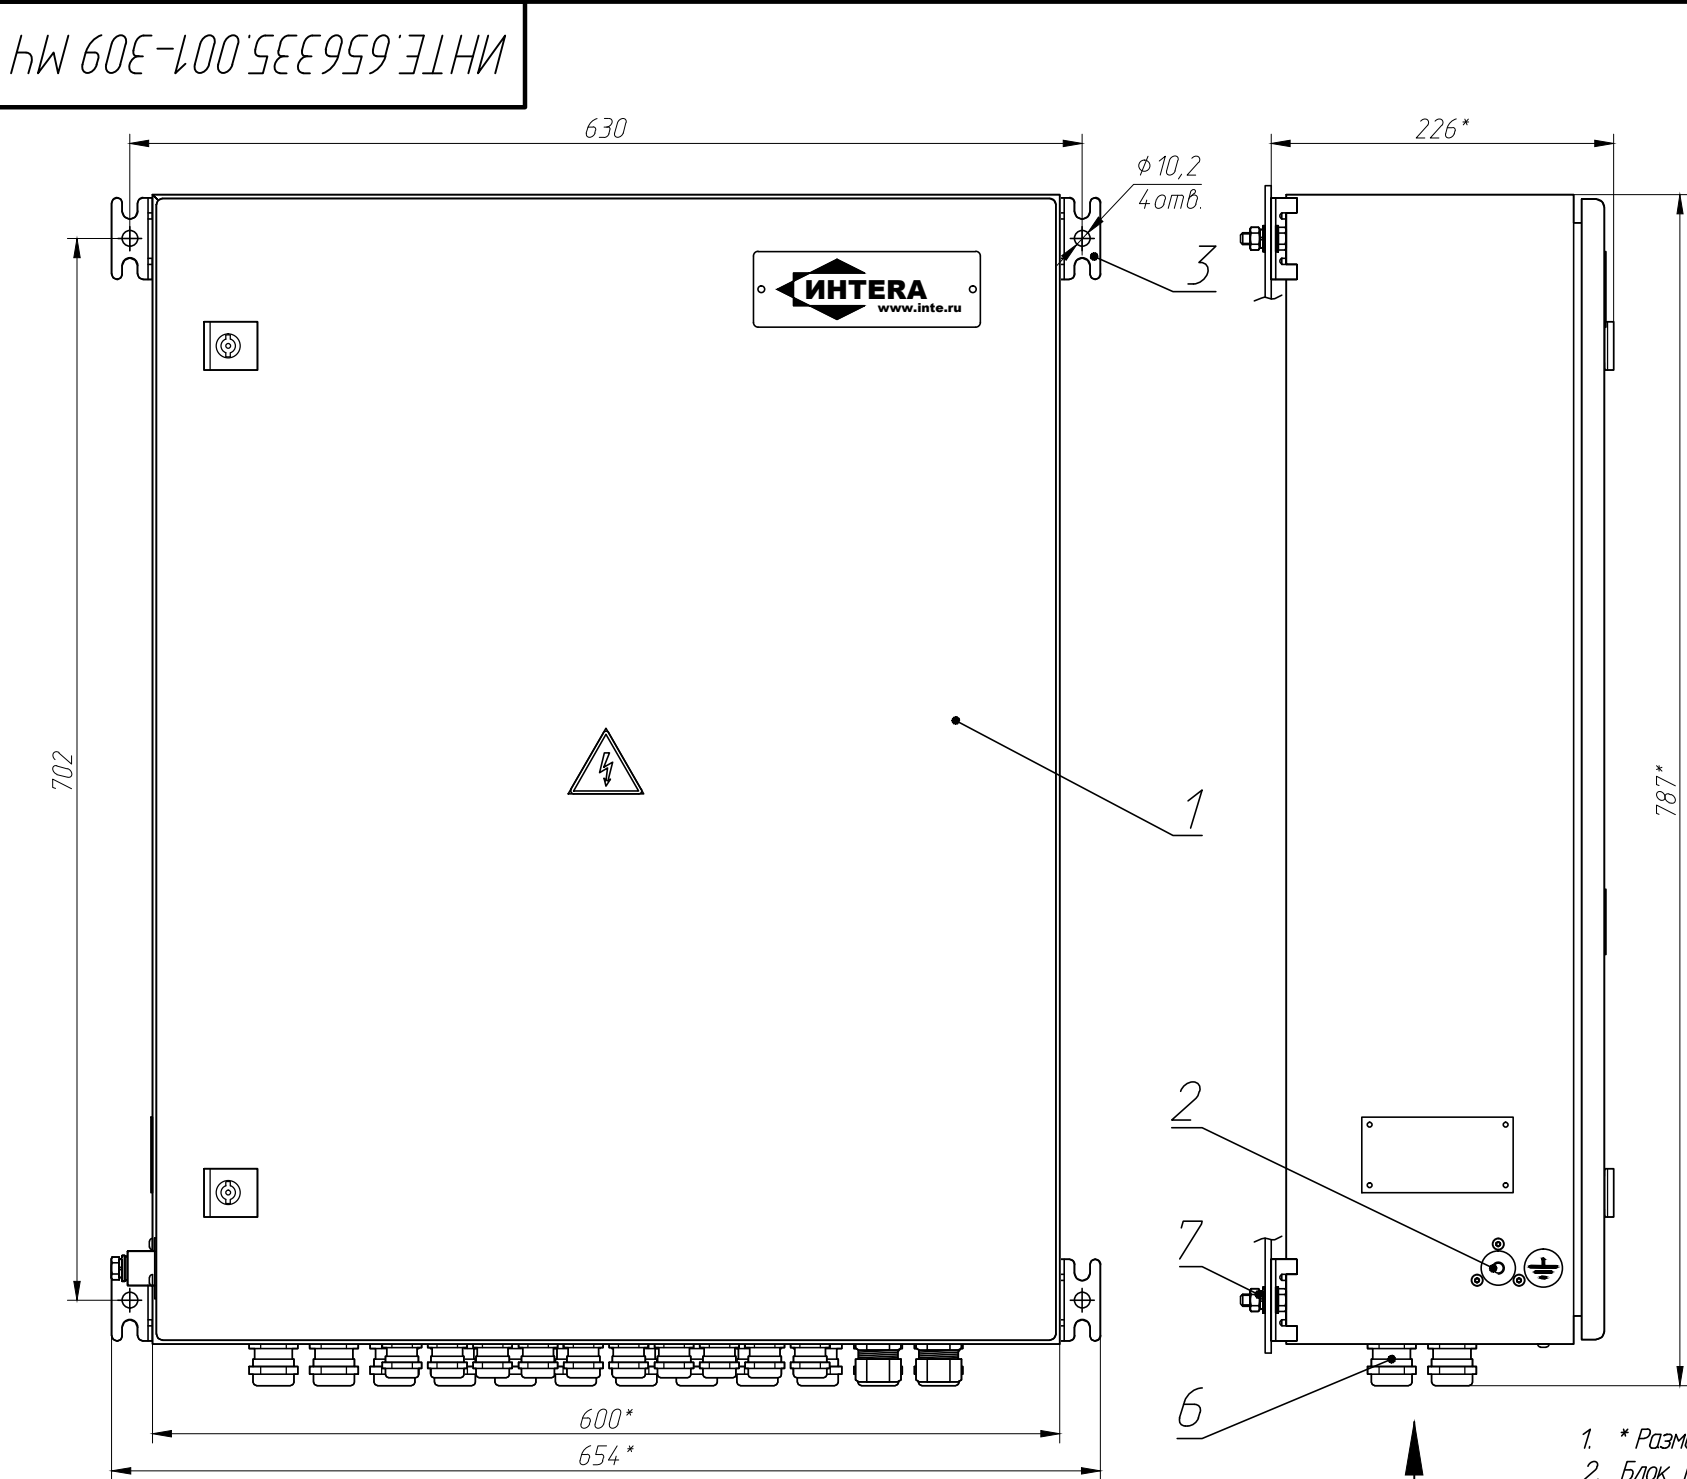

| Поз. | Наименование                                 | Кол. | Примечание                 |
|------|----------------------------------------------|------|----------------------------|
| 1    | Шкаф блока мониторинга 760х600х210мм (ВхШхГ) | 1    |                            |
| 2    | Бойышка заземления                           | 1    |                            |
| 3    | Кронштейн                                    | 4    | Входит в комплект поставки |
| 4    | Болт М8х16                                   | 4    | Входит в комплект поставки |
| 5    | Шайба пружинная                              | 4    | Входит в комплект поставки |
| 6    | Ввод кабельный                               | 31   |                            |
| 7    | Комплект крепежный в составе:                |      | Входит в комплект поставки |
|      | Болт М8                                      | 4    |                            |
|      | Гайка М8                                     | 4    |                            |
|      | Шайба 8                                      | 8    |                            |
|      | Шайба пружинная 8                            | 4    |                            |

1. \* Размеры для справок;  
2. Блок мониторинга закрепить вертикально на металлической стойке, руководствуясь приведенными присоединительными размерами, с помощью крепежного комплекта поз.7;  
3. Монтажная стойка для БМ должна предусматривать навес от дождя, в нижней части стойки необходимо предусмотреть возможность закрепления запаса оптического кабеля длиной 1,5-2м до ввода в шкаф;  
4. Датчик температуры наружного воздуха ДТВ и GPS-приемник закрепить на стойке блока мониторинга согласно ИНТЕ.405211.003 МЧ, ИНТЕ.464328.002 МЧ;  
5. Шкаф блока мониторинга подсоединить к контуру защитного заземления с сопротивлением растеканию тока не более 4 Ом, используя бойышку заземления на корпусе шкафа;  
6. Монтаж контрольных и силовых кабелей вести согласно ИНТЕ.656335.001-309 ЗС.

|                        |           |          |       |          |                                            |  |  |       |          |
|------------------------|-----------|----------|-------|----------|--------------------------------------------|--|--|-------|----------|
| ИНТЕ.656335.001-309 МЧ |           |          |       |          | Лит.                                       |  |  | Масса | Масштаб  |
| Изм.                   | Лист      | № докум. | Педп. | Дата     | Блок мониторинга (БМ).<br>Монтажный чертеж |  |  | 40    | 1:5      |
| Разраб.                | Широков   |          |       | 16.04.18 |                                            |  |  |       |          |
| Пров.                  | Якимов    |          |       | 16.04.18 |                                            |  |  |       |          |
| Т.контр.               |           |          |       |          |                                            |  |  | Лист  | Листов 1 |
| Н.контр.               |           |          |       |          | ЗАО "Интера"                               |  |  |       |          |
| Утв.                   | Чедотарев |          |       | 16.04.18 |                                            |  |  |       |          |
| 1 Копировал            |           |          |       |          | Формат А3                                  |  |  |       |          |