


Вид шкафа сзади (дверь задняя не показана)


Вид шкафа спереди

Б-Б

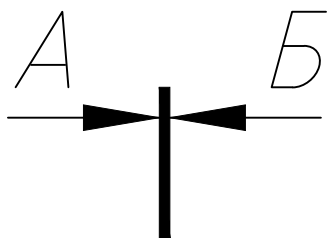






А-А

Вид шкафа спереди (двери не показаны)

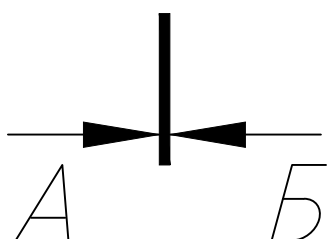

Тип ШК	Перв. примен.
Справ. №	ИНТЕ.656455.001

Лист	Изд. №	Взам. шиф. №	Лист	Изд. №	Взам. шиф. №
1	1	1	1	1	1

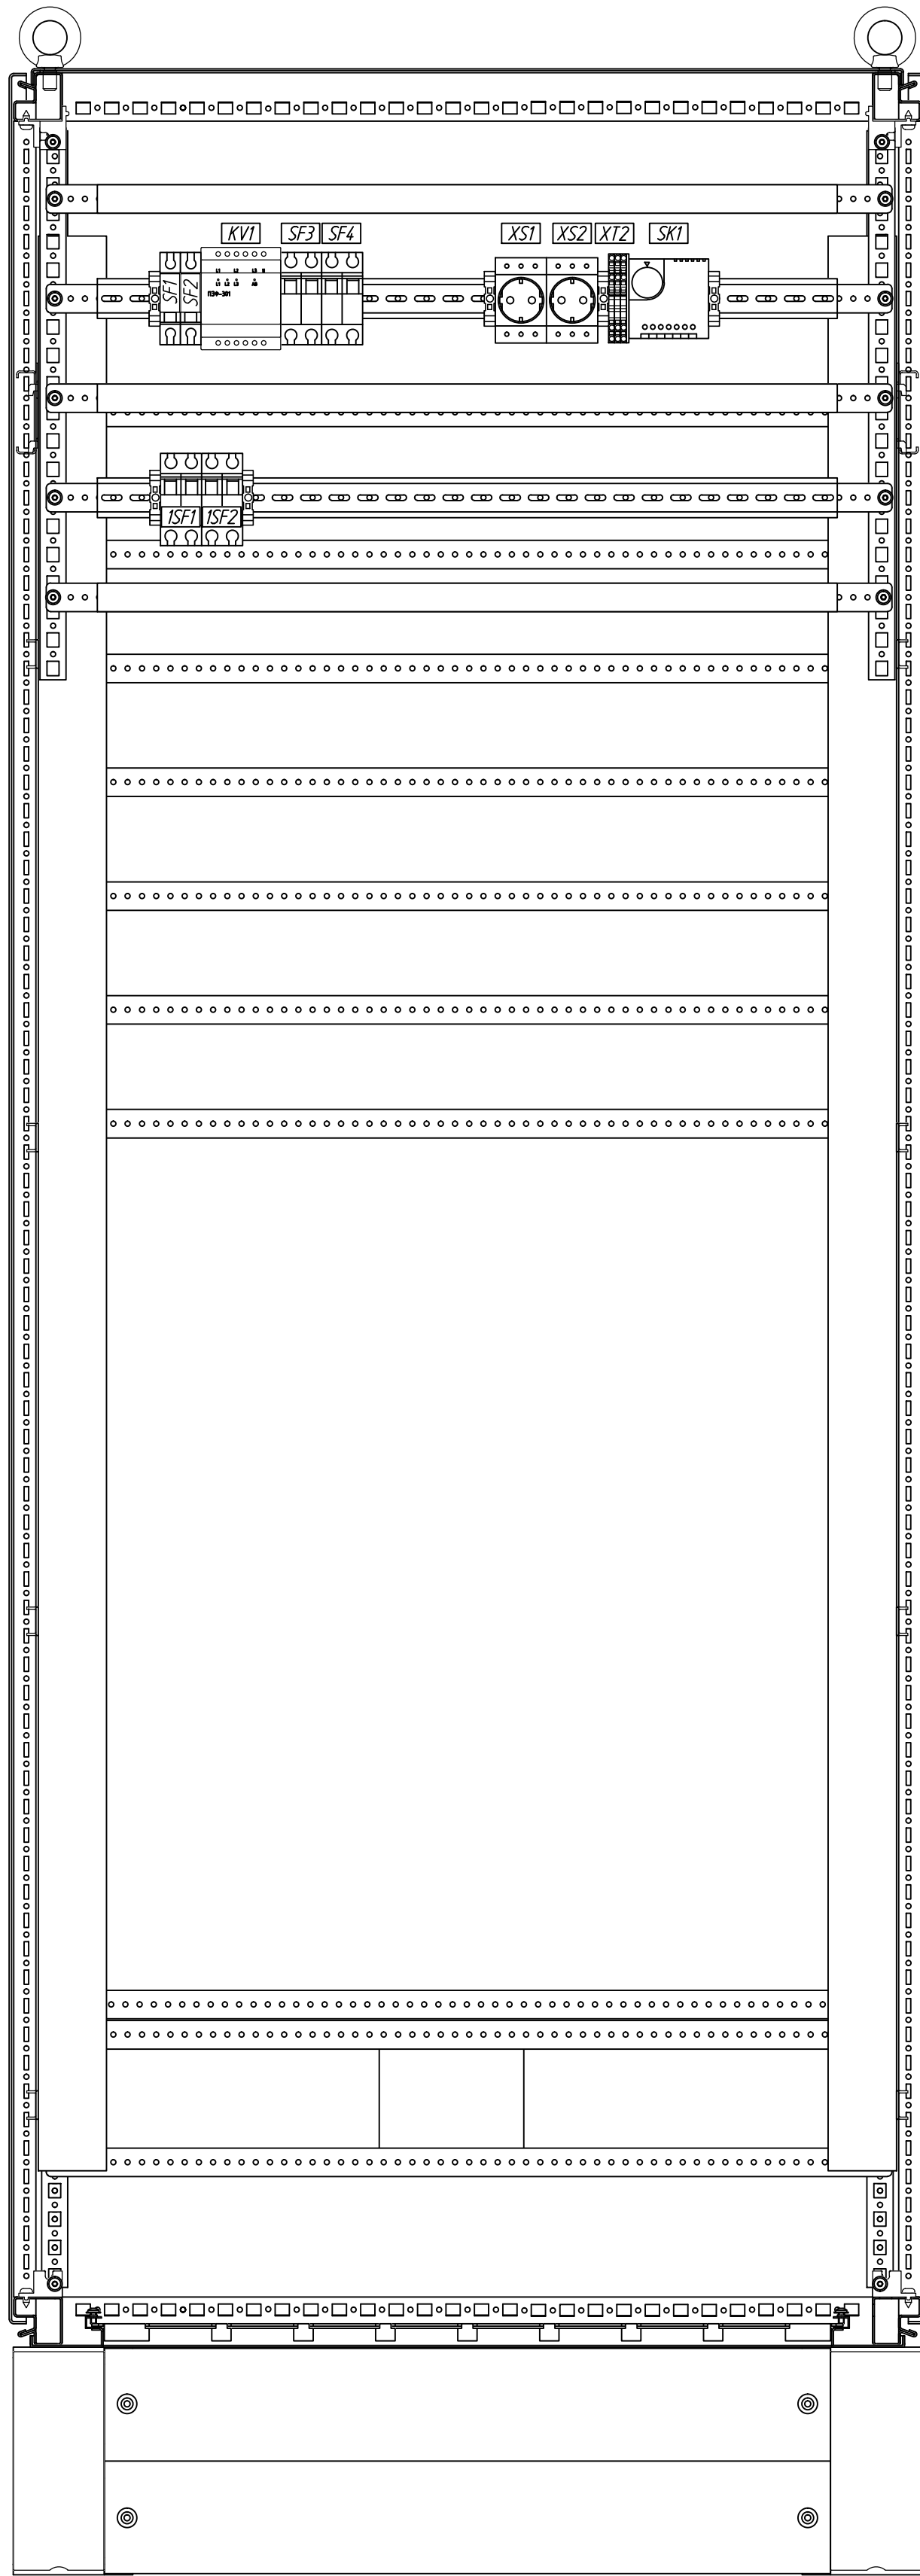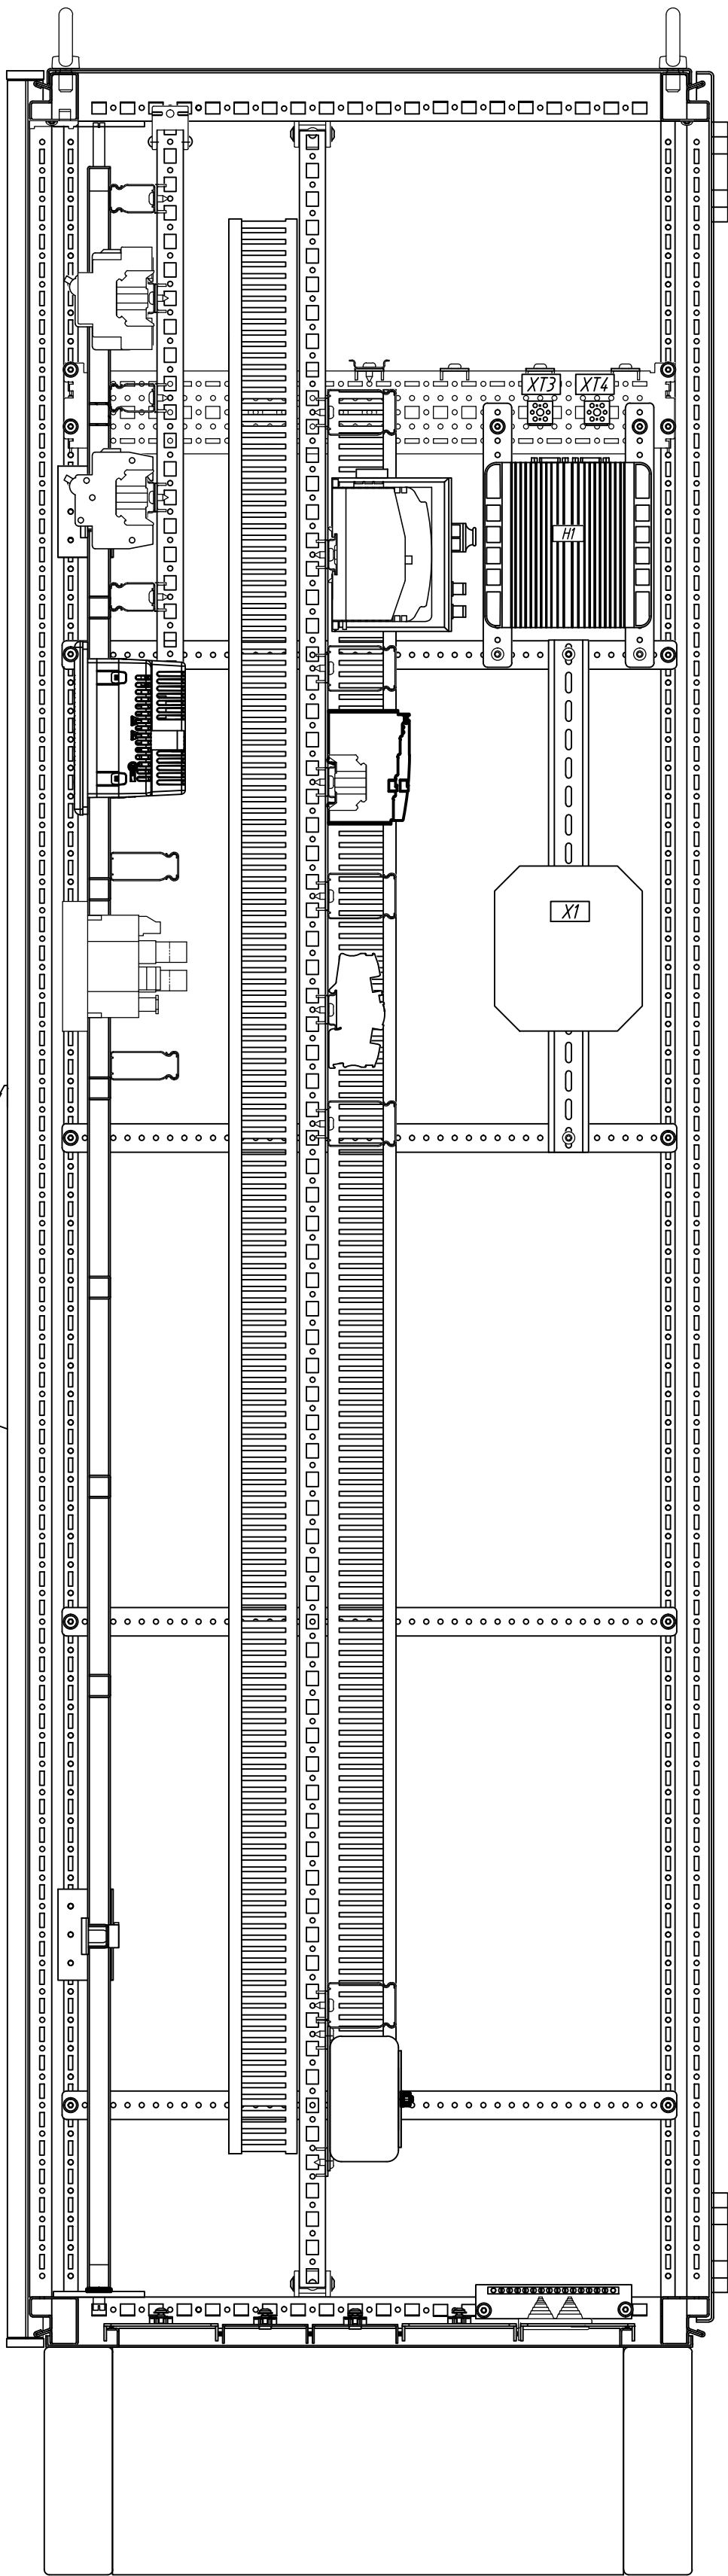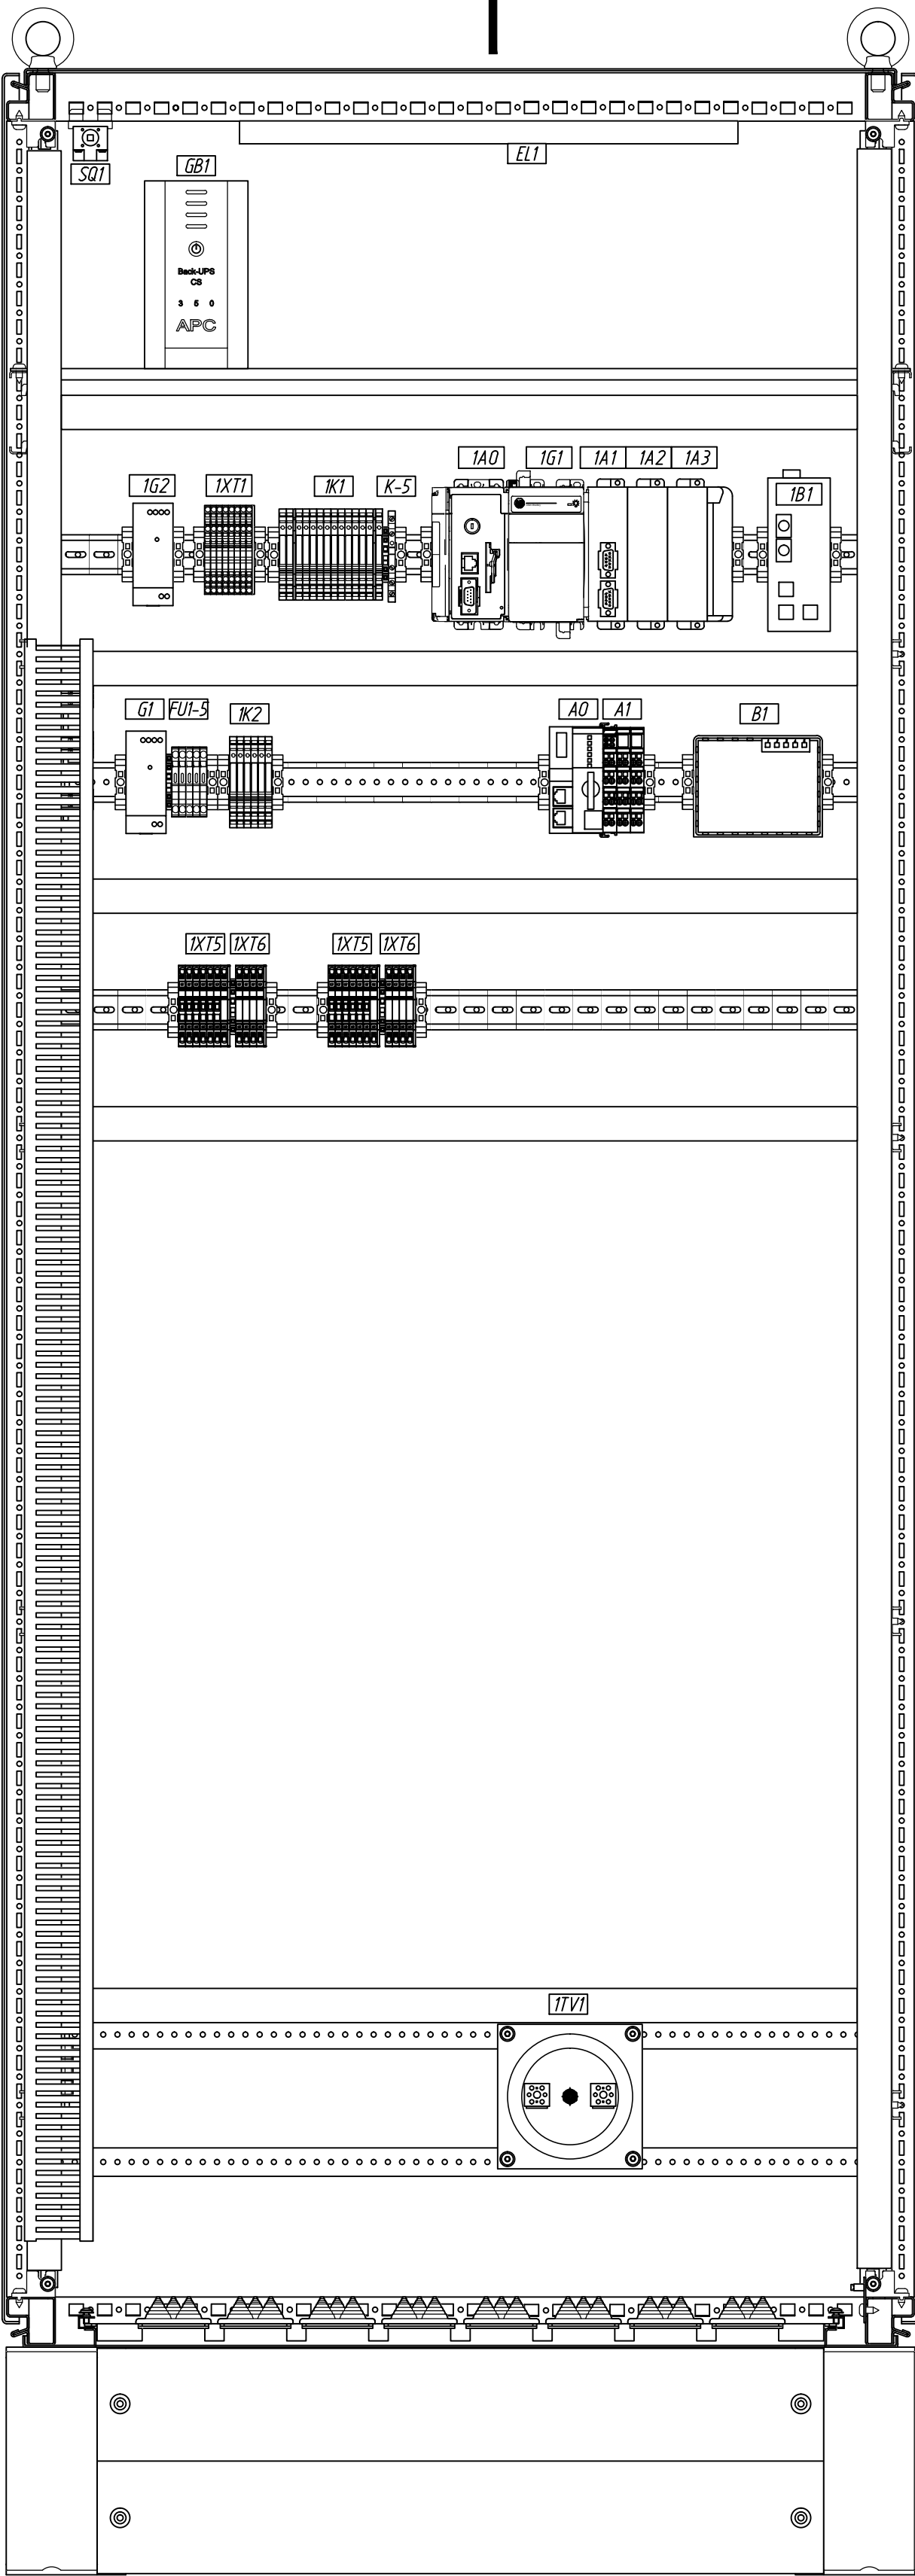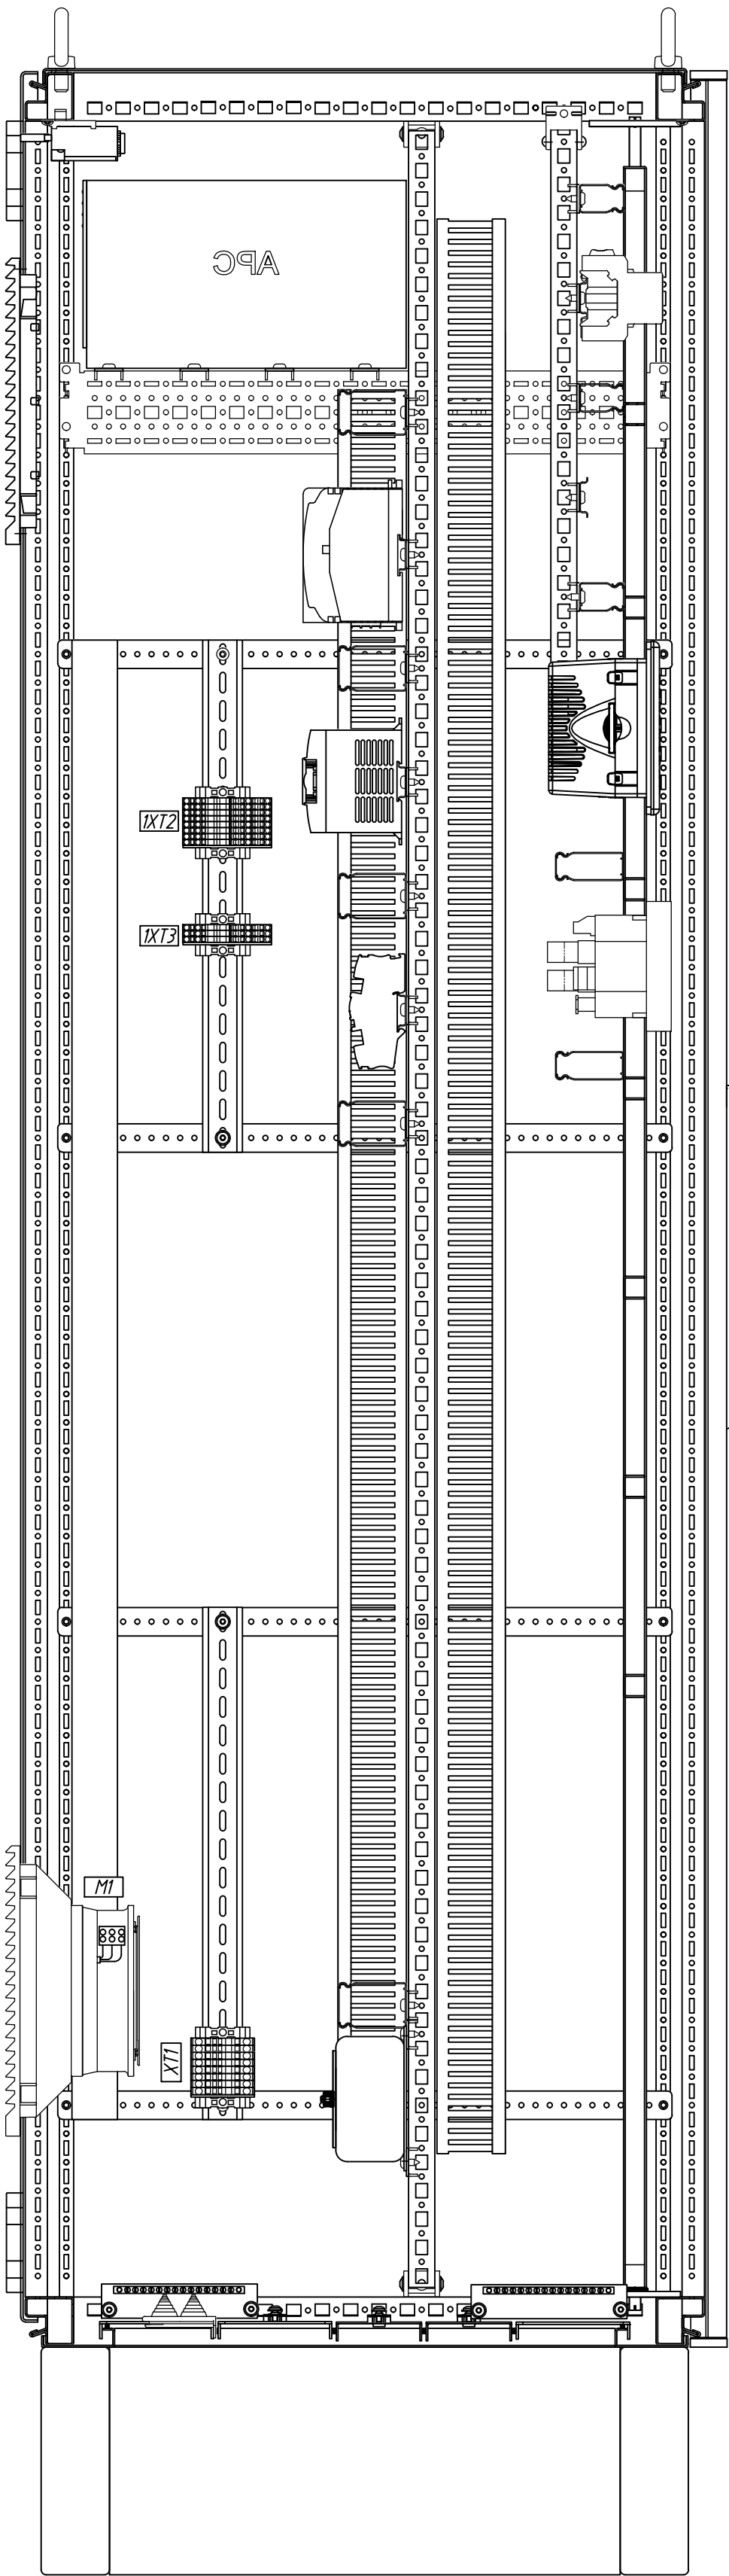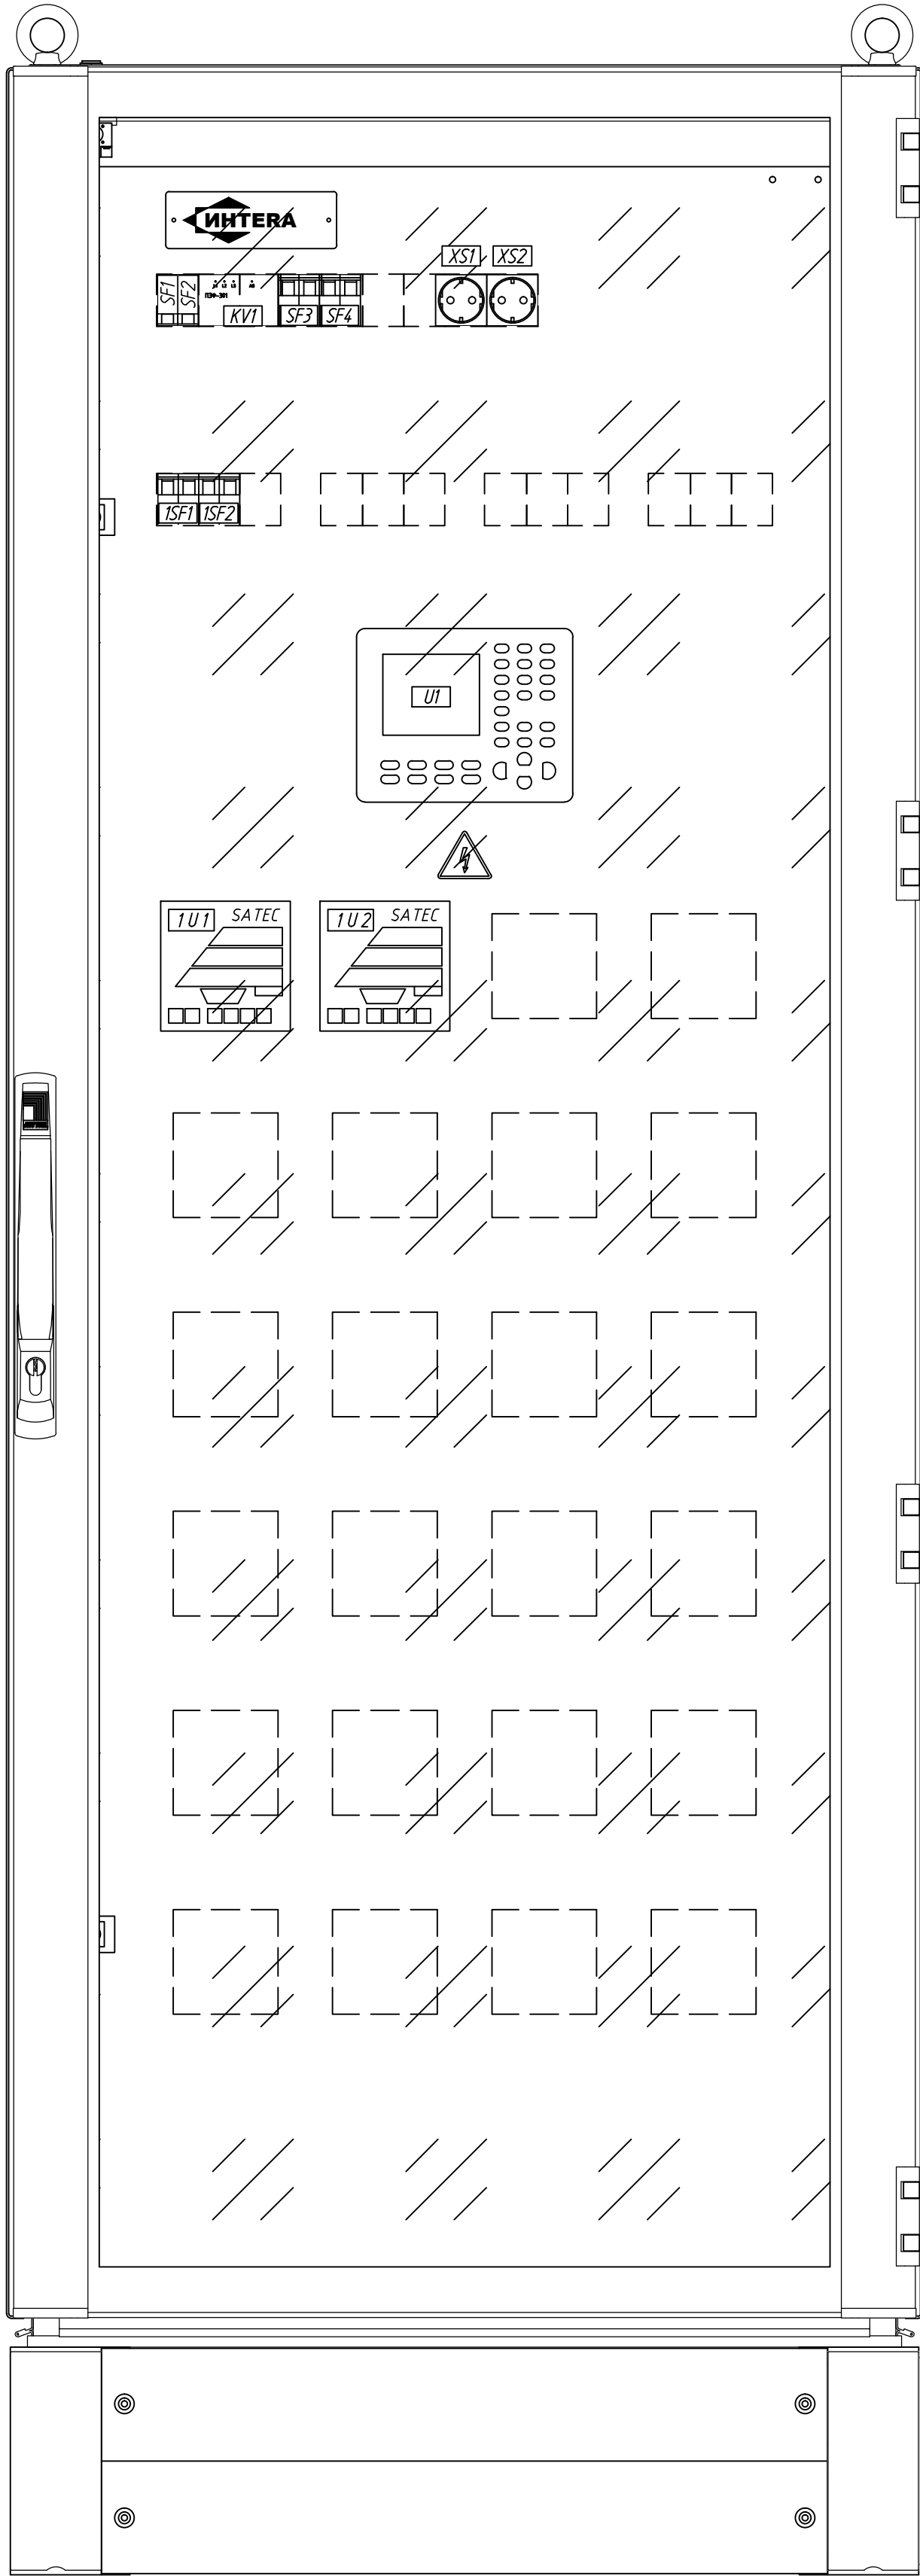

ИНТЕ.656455.001-309 В0					
Система мониторинга и диагностики (СМД) ТДЛ-230000/330-У1 (2 шт.), Заряжаемая ГЭС-1 Шкаф-концентратор Чертеж общего вида					
Изм.	Лист	№ докум.	Подп.	Дата	Лит.
Разраб.	Широков	13.03.18	13.03.18	13.03.18	А
Пров.	Якимов	13.03.18	13.03.18	13.03.18	1
Т.контр.					3
Н.контр.					3
Утв.	Обухов	13.03.18			3
Лист 1 Листов 3					
3АО "Интера"					
Формат А1					

ИНТЕ.656455.001-309 В0

Поз.
обознач.

Наименование

Кол.

Примечание

Приборы и средства автоматизации

A0

Контроллер WAGO, Un=24VDC

1

A1

Модуль дискретного вывода, 8 выходов 24VDC

1

1A0

Контроллер Comstarlogix, Un=240VAC

1

1A1

Модуль интерфейса ASCII

1

1A2

Модуль дискретного ввода, 16 входов 24VDC

1

1A3

Модуль дискретного вывода, 16 релейных выходов 24VDC

1

B1

Маршрутизатор фиксированной конфигурации

1

1B1

Коммутатор промышленный управляемый, 3 порта Ethernet, 2 порта многомодовое оптоволокно, разъем SC

1

H1

Сервер

1

U1

Панель оператора

1

1U1

Прибор для измерения параметров эл. сети, 1A

1

1U2

Прибор для измерения параметров эл. сети, 5A

1

Электрооборудование

EL1

Светильник светодиодный

1

FU1-FU5

Клемма с рычажковым держателем предохранителя

5

GB1

Источник бесперебойного питания, Pmax=350VA, Un=230VAC

1

G1, 1G2

Блок питания импульсный, Uin=100-240 AC, Uout=24 DC, In=2,5A

2

1G1

Блок питания, Uin=120/240VAC, Uout=24VDC, In=0,8A

1

K-5

Релейный модуль, 1 перекидной контакт (3A), Un=5V AC/DC

1

1K1-1,2, 1K1-14
1K2-1 - 1K2-6

Релейный модуль, 1 перекидной контакт (6A), Un=24VDC

9

1K1-3 - 1K1-13

Релейный модуль, 1 перекидной контакт (6A), Un=230 AC/DC

11

KV1

Переключатель фаз универсальный автоматический

1

M1

Вентилятор фильтрующий, 180 м³/ч

1

SF1, SF2

Выключатель автоматический, однополюсный, переменный ток, характеристика C, In=10A

2

SF3, 1SF1

Выключатель автоматический, 2-х полюсный, переменный/постоянный ток, характеристика C, In=6A

2

SF4

Выключатель автоматический, 2-х полюсный, переменный/постоянный ток, характеристика C, In=10A

3

Подп. и дата

Инв. № дубл.

Взам. инв. №

Подп. и дата

Инв. № подл.

13.03.18

309081

Изм.

Лист

№ докум.

Подп.

Дата

ИНТЕ.656455.001-309 В0

Лист

2

Копировал

Формат

A4

NHTE.656455.001-309 B0	
------------------------	--

Инв. № подл.	Подп. и дата	Взам. инв. №	Инв. № дубл.	Подп. и дата
309081	13.03.18			

Лист
3