

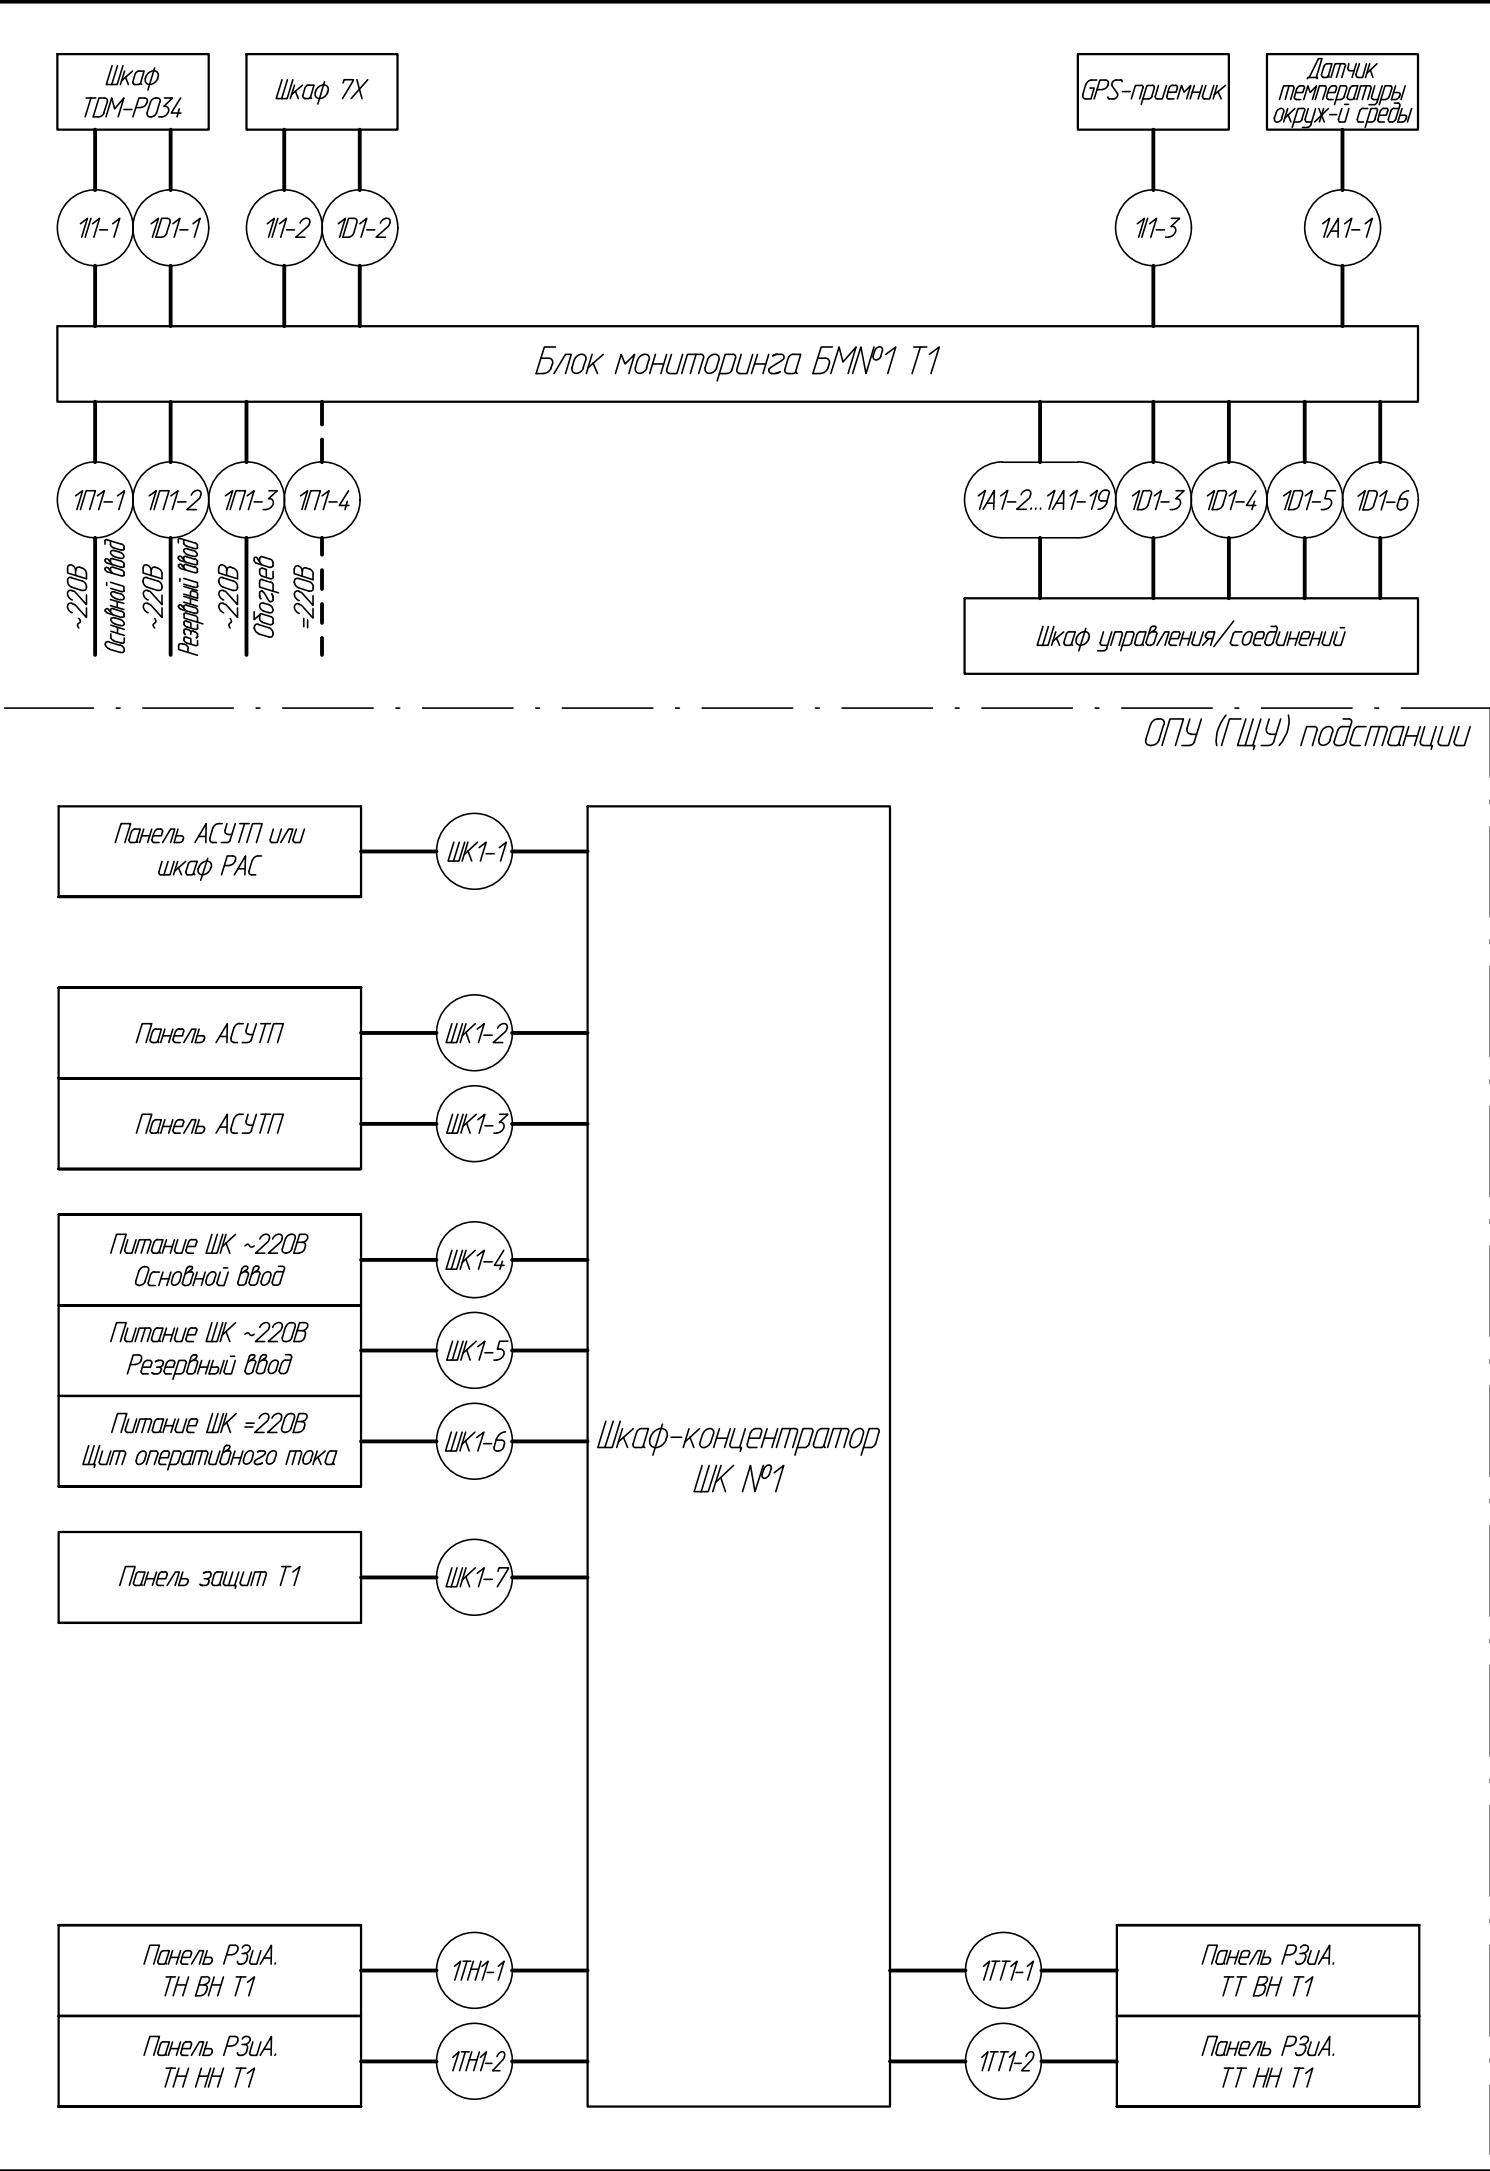
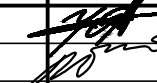


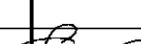


1. Оптические кабели не показаны.

					ИНТЕ.656455.001-309 31.1							
					Система мониторинга и диагностики ТДЦ-230000/330-У1 (2 шт.) Зарамагская ГЭС-1.				Лит.		Масса	Масштаб
Изм.	Лист	№докум.	Подп.	Дата					A			
Разраб.		Чедотарев		15.05.18	Схема электрическая структурная кабельных связей				Лист 1		Листов 2	
Пров.		Обухов		15.05.18								
									ЗАО "Интера"			
Н.контр.												
Утв.		Морозов		15.05.18								

Изм. № подл.	Подп. и дата	Изм. № докл.	Подп. и дата
309/43	15.05.18		

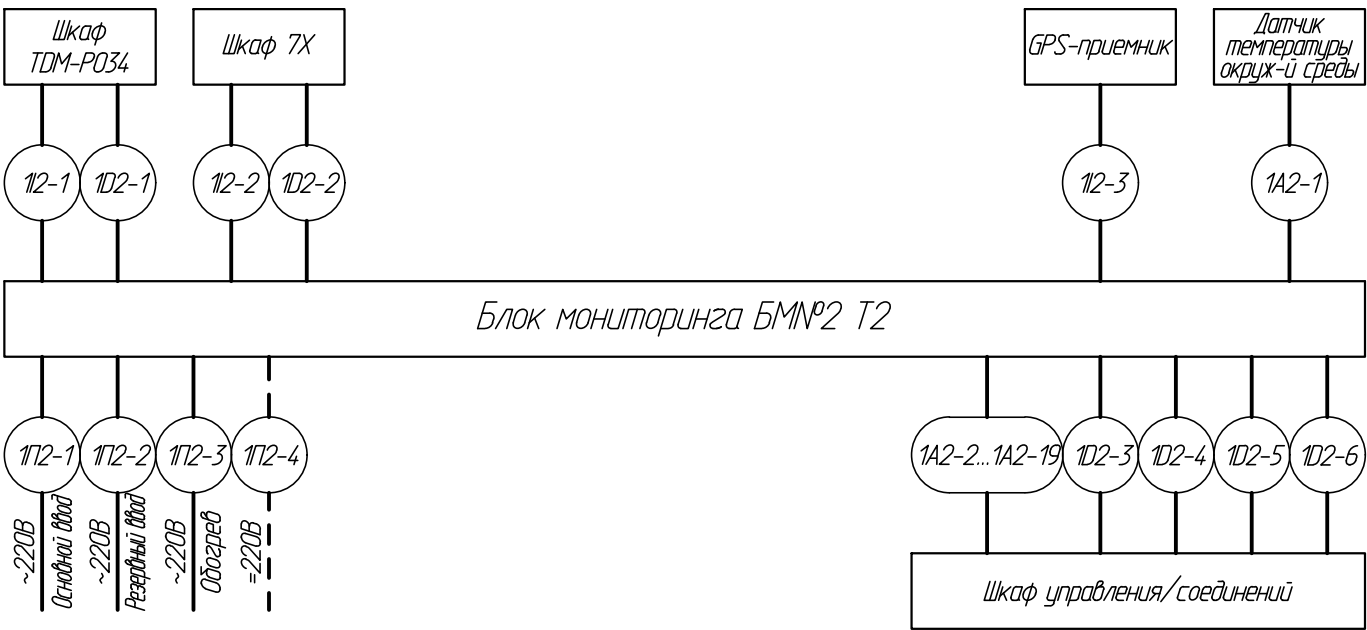

ОПУ (ГЩУ) подстанции

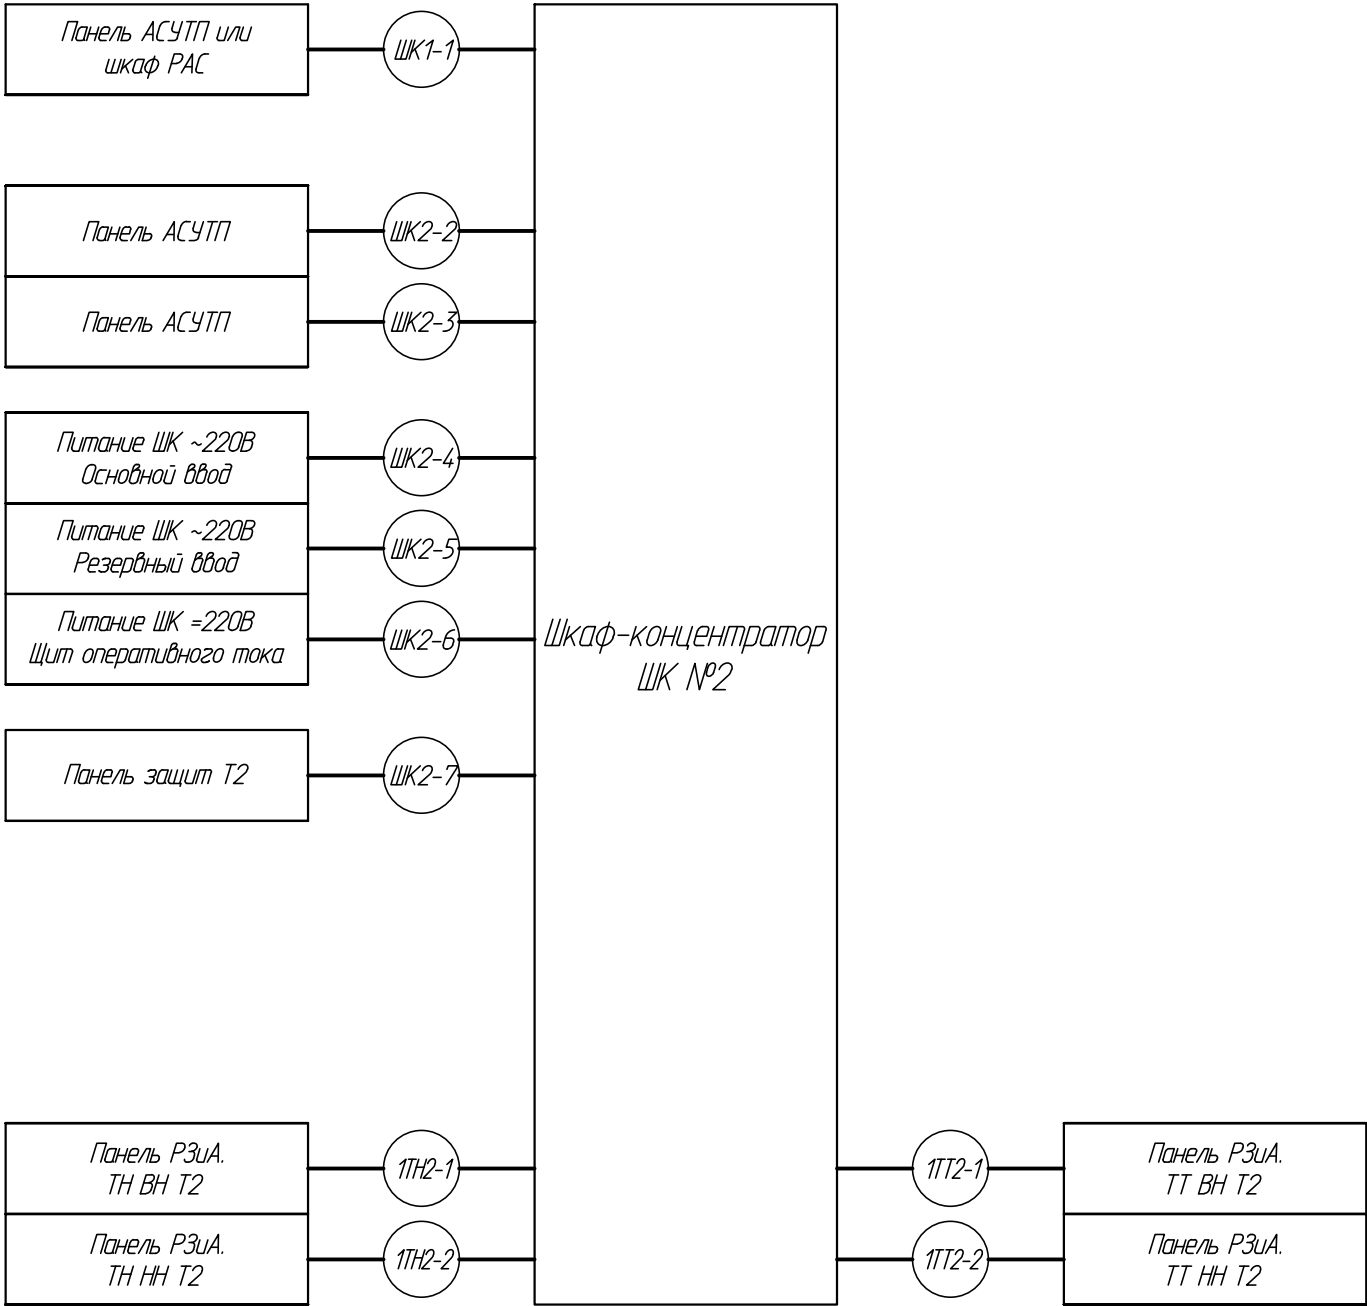

Изм.	Лист	№ докум.	Подп.	Дата	ИИТЕ.656455.001-309 31.1	Лист
						2