



Вид спереди (дверь не показанна)

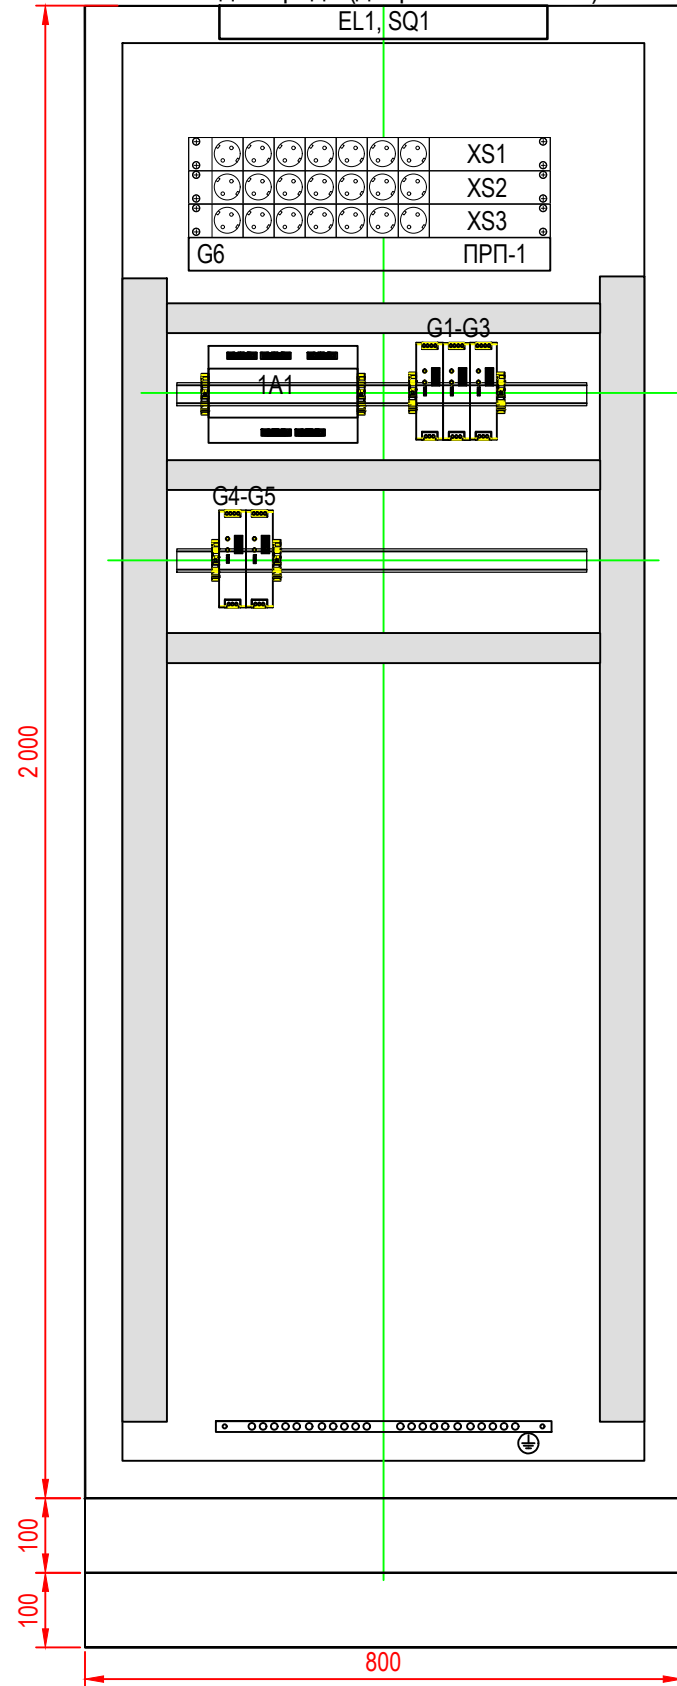

Вид сзади (дверь не показанна)

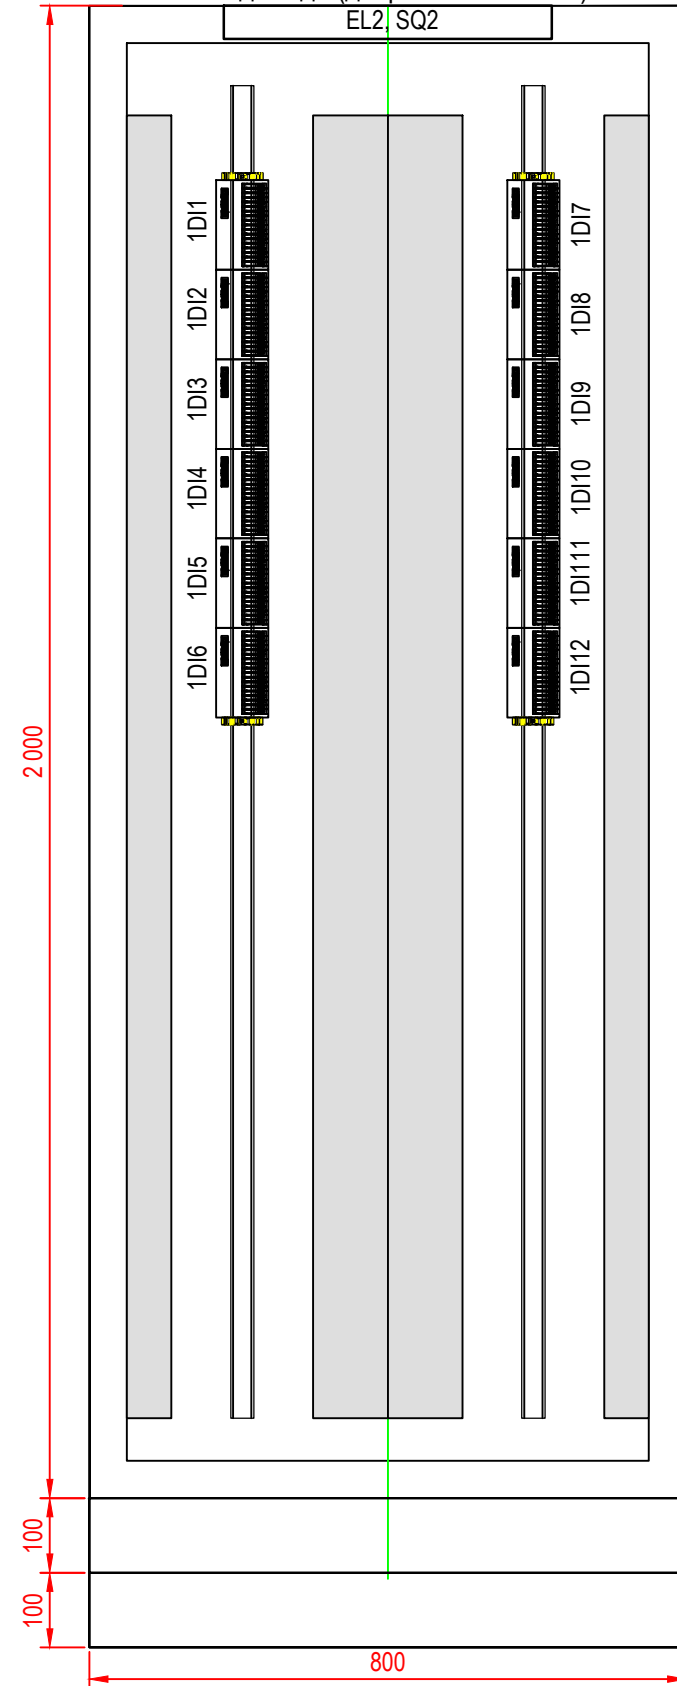

Поз. обозначение	Наименование	Кол.	Артикул	Примечание
-	Конструктив шкафа TS8 с габаритами: 800х2200х600 (ШхВхГ), МП, боковые стенки, дверь задняя металлическая двухстворчатая, дверь передняя металлическая, цоколь 200мм	1		
1A1	Управляющий контроллер Синком ДК2	1		
1DI1-1DI12	Модуль телесигнализации МТС-8.1/ 24	12		
1A2	Приемник ПСТВ-3 с антенной ГЛОНАСС/GPS	1		
G1-G3	Блок питания, вход: 1-фазный 220 В AC/DC, выход: 24 В DC/1,25 А DR-30-24	3		
G4-G5	Блок питания, вход: 1-фазный 220 В AC/DC, выход: 24 В DC/10 А SDR-240-24	2		
G6	Переключатель резервного питания ПРП-1	1		
XS1-XS3	Блок розеток, 19", 1U, 8 розеток R519SH8	3		

Примечания:
1. Элементы конструкции шкафа могут быть добавлены или изменены заводом-изготовителем по согласованию с проектной организацией и заказчиком;

						3041-256-СОЛЗ.ГЧ			
						Реконструкция ПС 35 кВ Промышленная			
Изм.	Кол.уч.	Лист	№ док.	Подп.	Дата	Сборник опросных листов на аппаратуру ССПИ	Стадия	Лист	Листов
Разраб.		Скоробогатов		<i>С.В.Скоробогатов</i>	03.25		-	3.1	
Проверил	Бучинский			<i>Б.В.Бучинский</i>	03.25	Опросный лист на шкаф КП Исеть	Проектный центр ООО "Техно Базис"		
Н.контр.	Тюкавкин			<i>Н.В.Тюкавкин</i>	03.25				